
Nr.	Navn	Mål	Dato	FORELØBIGT TRYK dato
H1.2 - Opg. L				
LA.02	Opgang L - 2. sal - Lejlighed A		2019.02.08	
LA.07	Opgang L - 7. sal - Lejlighed A		2019.02.08	
LB.02	Opgang L - 2. sal - Lejlighed B		2019.02.08	
LC.01	Opgang L - 1. sal - Lejlighed C		2019.02.08	
LC.02	Opgang L - 2. sal - Lejlighed C		2019.02.08	
LC.03	Opgang L - 3. sal - Lejlighed C		2019.02.08	
LD.02	Opgang L - 2. sal - Lejlighed D		2019.02.08	
LD.03	Opgang L - 3. sal - Lejlighed D		2019.02.08	
LD.05	Opgang L - 5. sal - Lejlighed D		2019.02.08	
LD.06	Opgang L - 6. sal - Lejlighed D		2019.02.08	
LD.07	Opgang L - 7. sal - Lejlighed D		2019.02.08	
LE.02	Opgang L - 2. sal - Lejlighed E		2019.02.08	
LE.05	Opgang L - 5. sal - Lejlighed E		2019.02.08	
LF.02	Opgang L - 2. sal - Lejlighed F		2019.02.08	
LF.05	Opgang L - 5. sal - Lejlighed F		2019.02.08	
LG.02	Opgang L - 2. sal - Lejlighed G		2019.02.08	
LG.05	Opgang L - 5. sal - Lejlighed G		2019.02.08	
LH.02	Opgang L - 2. sal - Lejlighed H		2019.02.08	
LH.05	Opgang L - 5. sal - Lejlighed H		2019.02.08	
LI.02	Opgang L - 2. sal - Lejlighed I		2019.02.08	
LI.05	Opgang L - 5. sal - Lejlighed I		2019.02.08	
LJ.02	Opgang L - 2. sal - Lejlighed J		2019.02.08	
LJ.05	Opgang L - 5. sal - Lejlighed J		2019.02.08	
LK.02	Opgang L - 2. sal - Lejlighed K		2019.02.08	
LK.05	Opgang L - 5. sal - Lejlighed K		2019.02.08	
LL.02	Opgang L - 2. sal - Lejlighed L		2019.02.08	
LL.05	Opgang L - 5. sal - Lejlighed L		2019.02.08	
LM.04	Opgang L - 4. sal - Lejlighed M		2019.02.08	
LN.04	Opgang L - 4. sal - Lejlighed N		2019.02.08	
LO.04	Opgang L - 4. sal - Lejlighed O		2019.02.08	
LP.04	Opgang L - 4. sal - Lejlighed P		2019.02.08	
LQ.04	Opgang L - 4. sal - Lejlighed Q		2019.02.08	
LR.04	Opgang L - 4. sal - Lejlighed R		2019.02.08	
LS.04	Opgang L - 4. sal - Lejlighed S		2019.02.08	
LT.04	Opgang L - 4. sal - Lejlighed T		2019.02.08	
H1.2 - Opg. M				
MA.00	Opgang M - stue - Lejlighed A		2019.02.08	
MA.01	Opgang M - 1. sal - Lejlighed A		2019.02.08	
MA.02	Opgang M - 2. sal - Lejlighed A		2019.02.08	
MB.00	Opgang M - stue - Lejlighed B		2019.02.08	
MB.01	Opgang M - 1. sal - Lejlighed B		2019.02.08	
MB.02	Opgang M - 2. sal - Lejlighed B		2019.02.08	
H1.2 - Opg. N				
NA.00	Opgang N - stue - Lejlighed A		2019.02.08	
NA.01	Opgang N - 1. sal - Lejlighed A		2019.02.08	
NA.02	Opgang N - 2. sal - Lejlighed A		2019.02.08	
NA.03	Opgang N - 3. sal - Lejlighed A		2019.02.08	
NB.00	Opgang N - stue - Lejlighed B		2019.02.08	
NB.01	Opgang N - 1. sal - Lejlighed B		2019.02.08	
NB.02	Opgang N - 2. sal - Lejlighed B		2019.02.08	
NB.03	Opgang N - 3. sal - Lejlighed B		2019.02.08	
NB.07	Opgang N - 7. sal - Lejlighed B		2019.02.08	

Lejlighedstyper i alt : 84

Tegn.nr.:
K01_H1_EX_N35

Rev.:
A

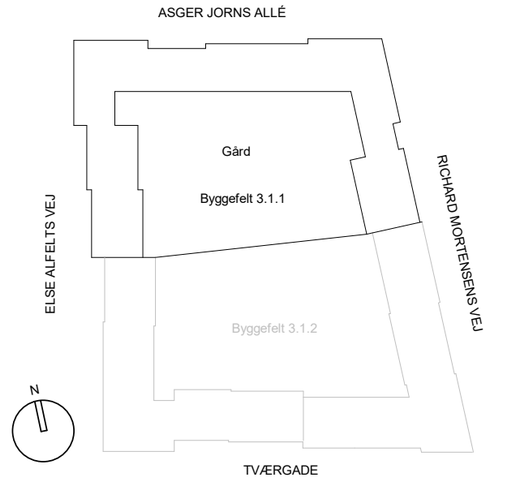

A	12.04.2019	Radiator placering og type tilpasset		
Rev.:	Rev. dato:	Emne	Tegn/Design	Godk.:

BF311 AAB/BUF

Adr.:

Matr.nr.: 957c

Bygherre: AAB


Boligforeningen AAB
Svend Aukens Plads 9 • DK-2300 København Ø
tlf. 33 76 01 00 • www.aab.dk

HOVEDPROJEKT
Lejlighedsplaner - Opgang L, M og N

Tegn.nr.: K01_H1_EX_N35


Rev.: A

Mål: 1:50	Dato: 2019.02.08	Tegn./design: APB	Kontrol: TJ	Godkendt: NWI	
● Arkitekt:	Dorte Mandrup	Vesterbrogade 95A, 4.	DK - 1620 København V	Tlf +45 3393 7350	Sagsnr.: 573-2
○ Ingeniør:	Orbicon	Linnés Allé 2	DK - 2630 Taastrup	Tlf +45 4485 8687	Sagsnr.: 3551800018
○ Totalentreprenør:	Arkitektgruppen A/S	Hollufgårds Allé 12	DK - 5220 Odense SØ	Tlf +45 6613 3332	Sagsnr.: 17029
○ Landskskabs arkitekt:	Sweco Architects A/S	Ørestads Boulevard 41	DK - 2300 København S	Tlf +45 7220 7207	Sagsnr.: 18.0068.01

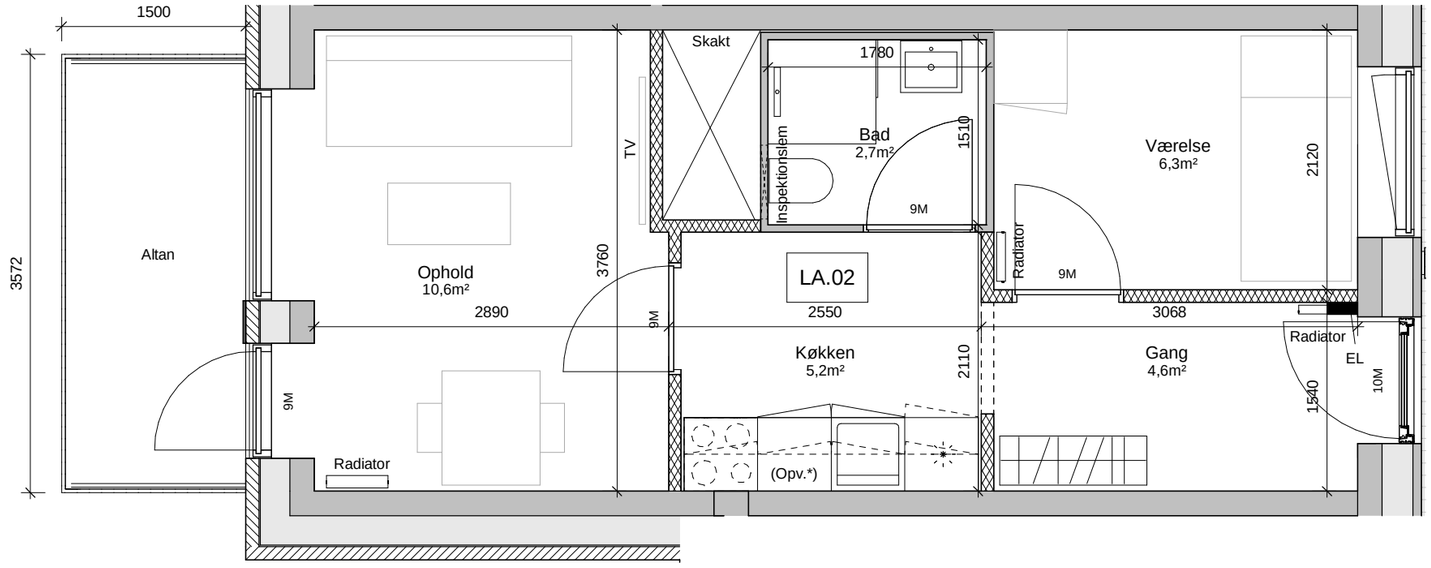

* Demontérbart skab
(mulighed for installering af opvaskemaskine)

Type :	LA.02-06
Antal :	5
Vær. :	2
Bruttoareal eks. fællesareal :	40
Andel af fællesareal	10
Bruttoareal inkl. fællesareal :	50

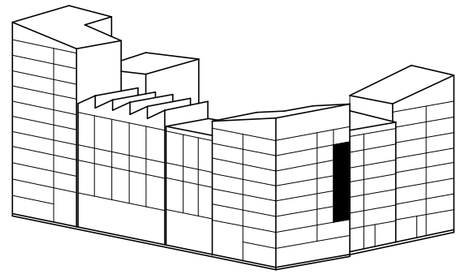

BF311 AAB/BUF

Bygherre: AAB

HOVEDPROJEKT

Opgang L - 2. sal - Lejlighed A

Tegn.nr.: LA.02

REV.


Mål: 1:50

Rev. Dato:

Dorte Mandrup, Vesterbrogade 95A, 4. DK- 1620 Copenhagen V

Tegn./design: APB


Dato: 2019.02.08

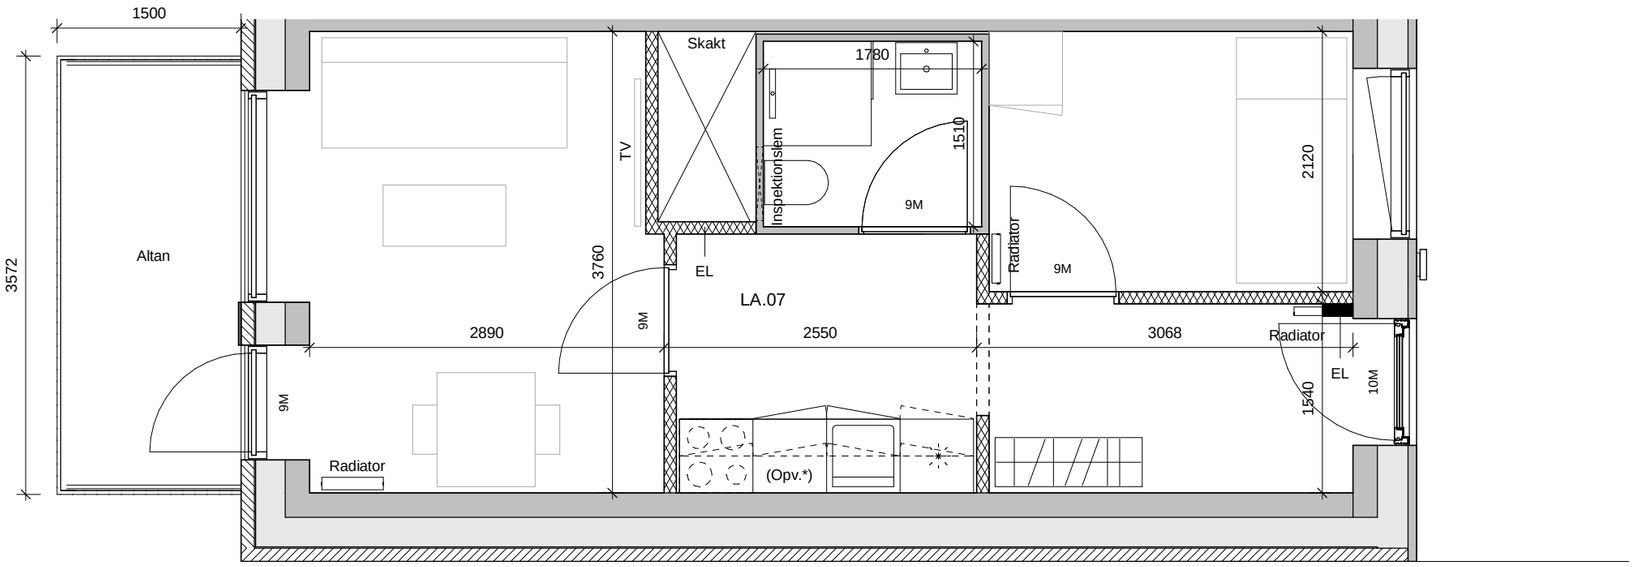

Dorte Mandrup

* Demontérbart skab
(mulighed for installering af opvaskemaskine)

Type :	LA.07
Antal :	1
Vær. :	2
Bruttoareal eks. fællesareal :	40
Andel af fællesareal	10
Bruttoareal inkl. fællesareal :	50

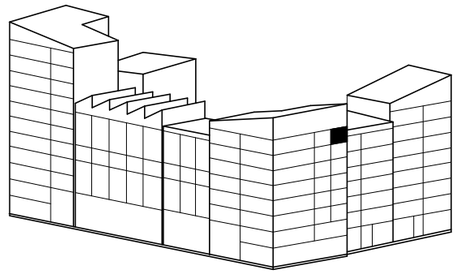

BF311 AAB/BUF

Bygherre: AAB

HOVEDPROJEKT

Opgang L - 7. sal - Lejlighed A

Tegn.nr.: LA.07

REV.


Mål: 1:50

Rev. Dato:

Dorte Mandrup, Vesterbrogade 95A, 4. DK- 1620 Copenhagen V


Tegn./design: APB

Dato: 2019.02.08

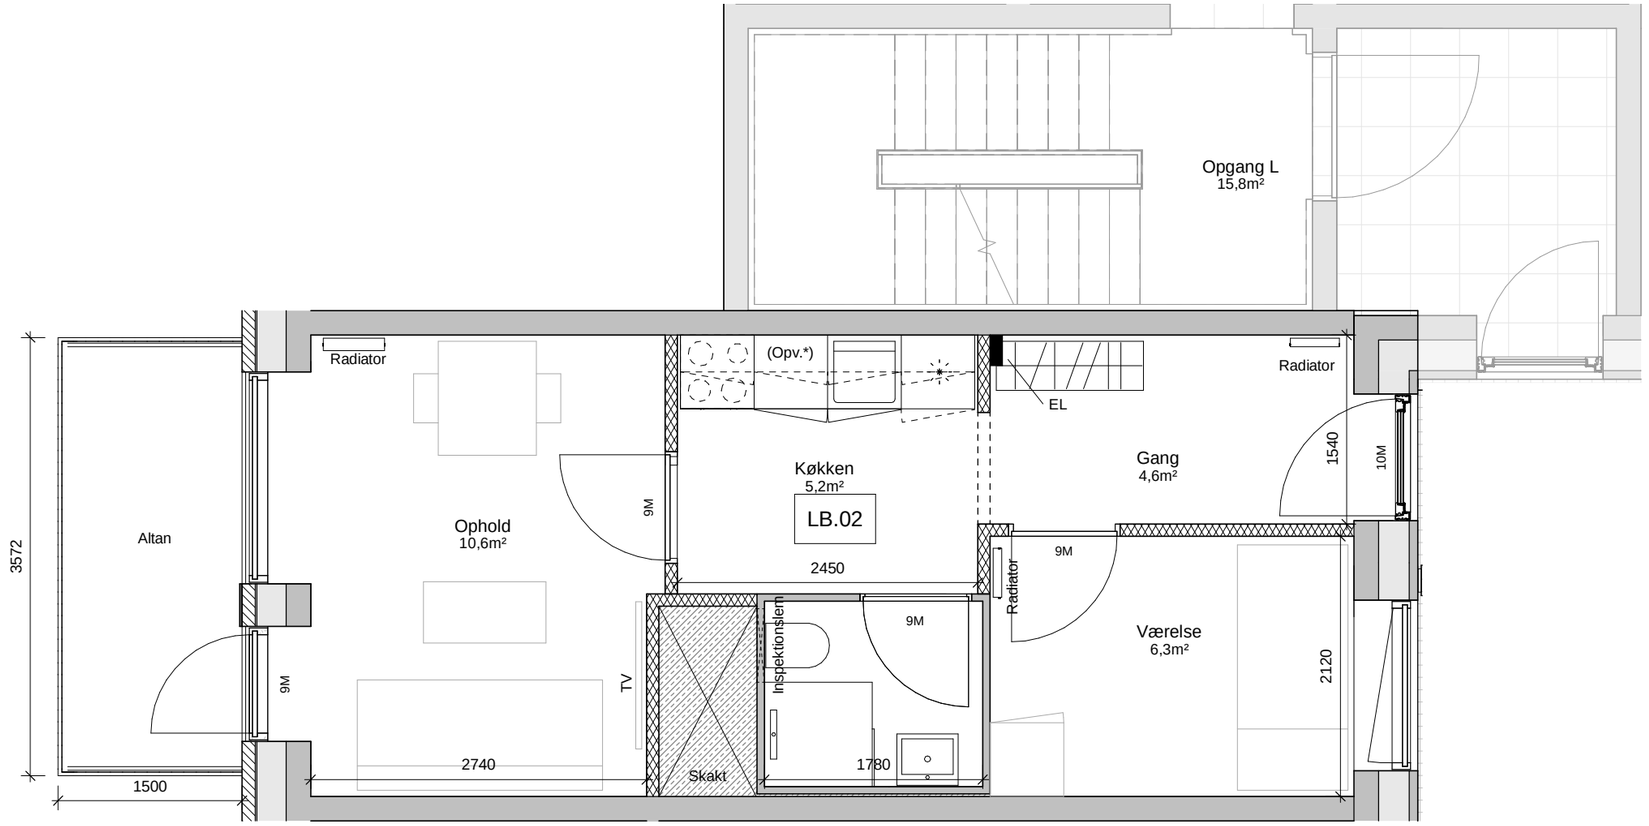

* Demontérbart skab
(mulighed for installering af opvaskemaskine)

Type :	LB.02-07
Antal :	6
Vær. :	2
Bruttoareal eks. fællesareal :	39
Andel af fællesareal	10
Bruttoareal inkl. fællesareal :	49

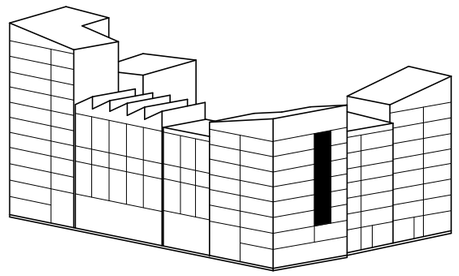

BF311 AAB/BUF

Bygherre: AAB

HOVEDPROJEKT

Opgang L - 2. sal - Lejlighed B

Tegn.nr.: LB.02

REV.


Mål: 1:50

Rev. Dato:

Dorte Mandrup, Vesterbrogade 95A, 4. DK- 1620 Copenhagen V


Tegn./design: APB

Dato: 2019.02.08

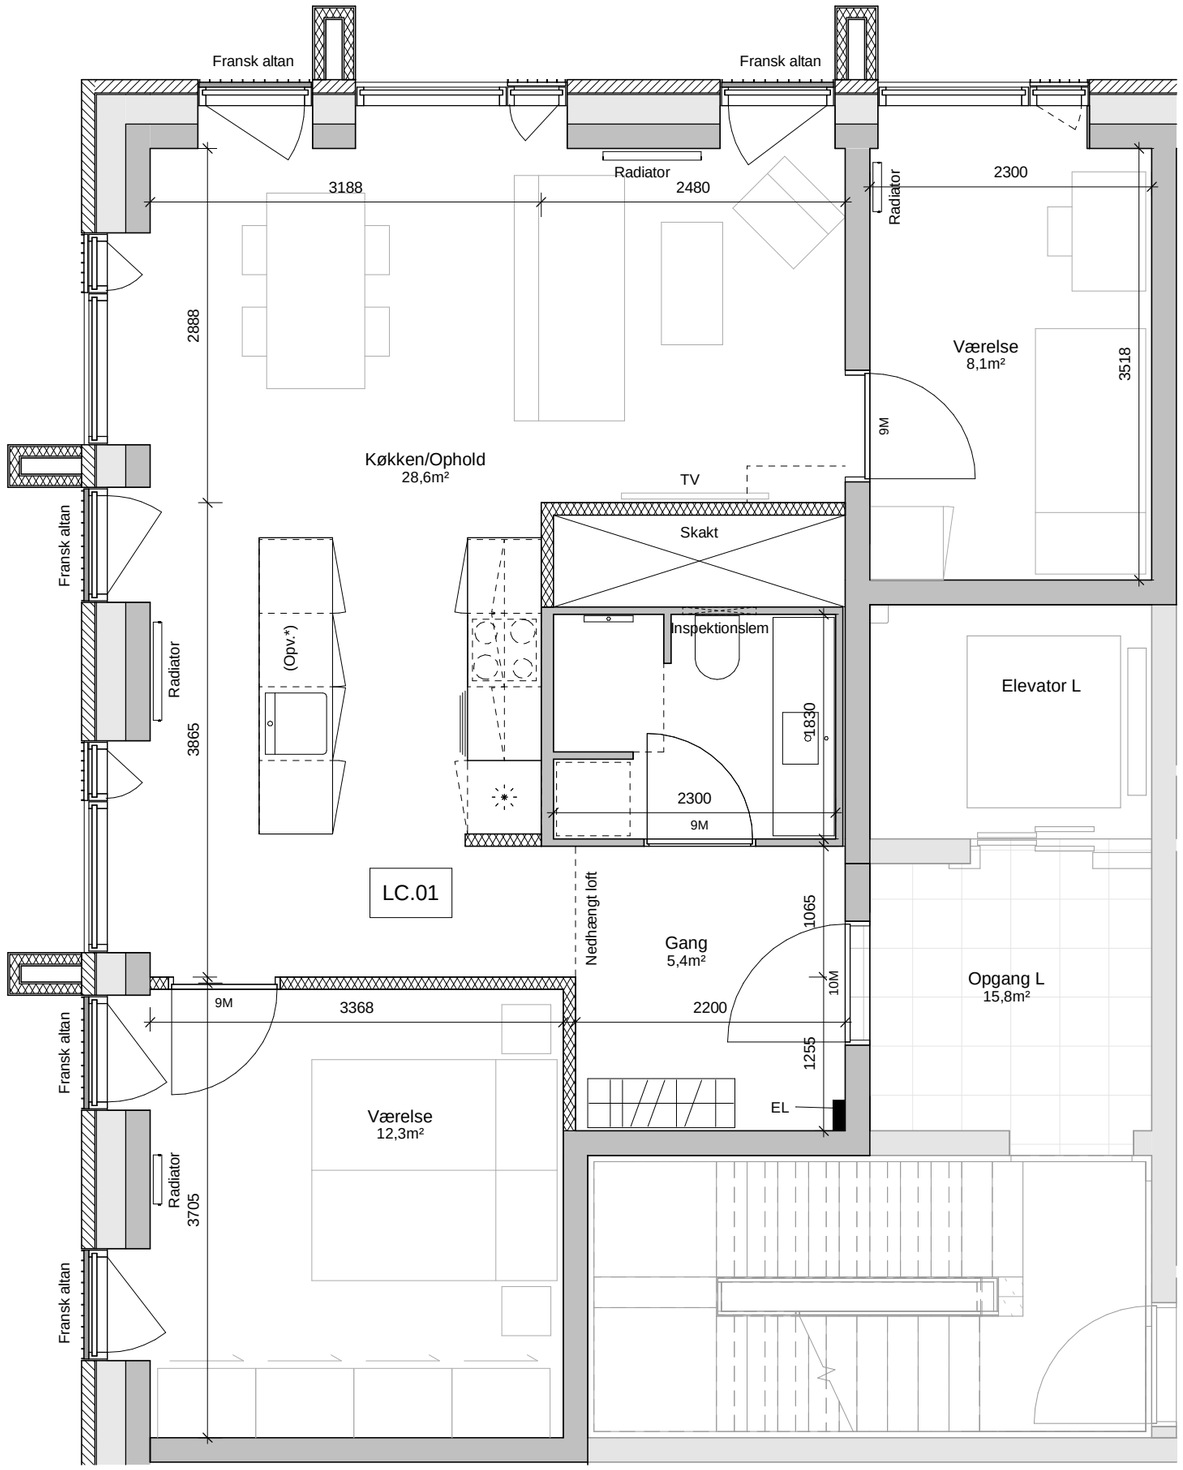

* Demontérbart skab
(mulighed for installering af opvaskemaskine)

Type :	LC.01
Antal :	1
Vær. :	3
Bruttoareal eks. fællesareal :	77
Andel af fællesareal	11
Bruttoareal inkl. fællesareal :	88

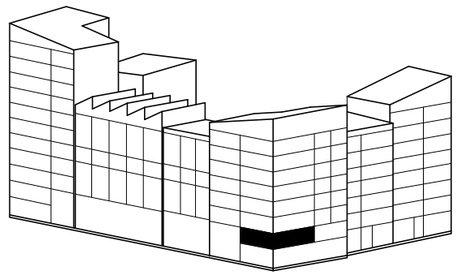

BF311 AAB/BUF

Bygherre: AAB

HOVEDPROJEKT

Opgang L - 1. sal - Lejlighed C

Tegn.nr.: LC.01

REV.


Mål: 1:50

Rev. Dato:

Dorte Mandrup, Vesterbrogade 95A, 4. DK- 1620 Copenhagen V


Tegn./design: APB

Dato: 2019.02.08

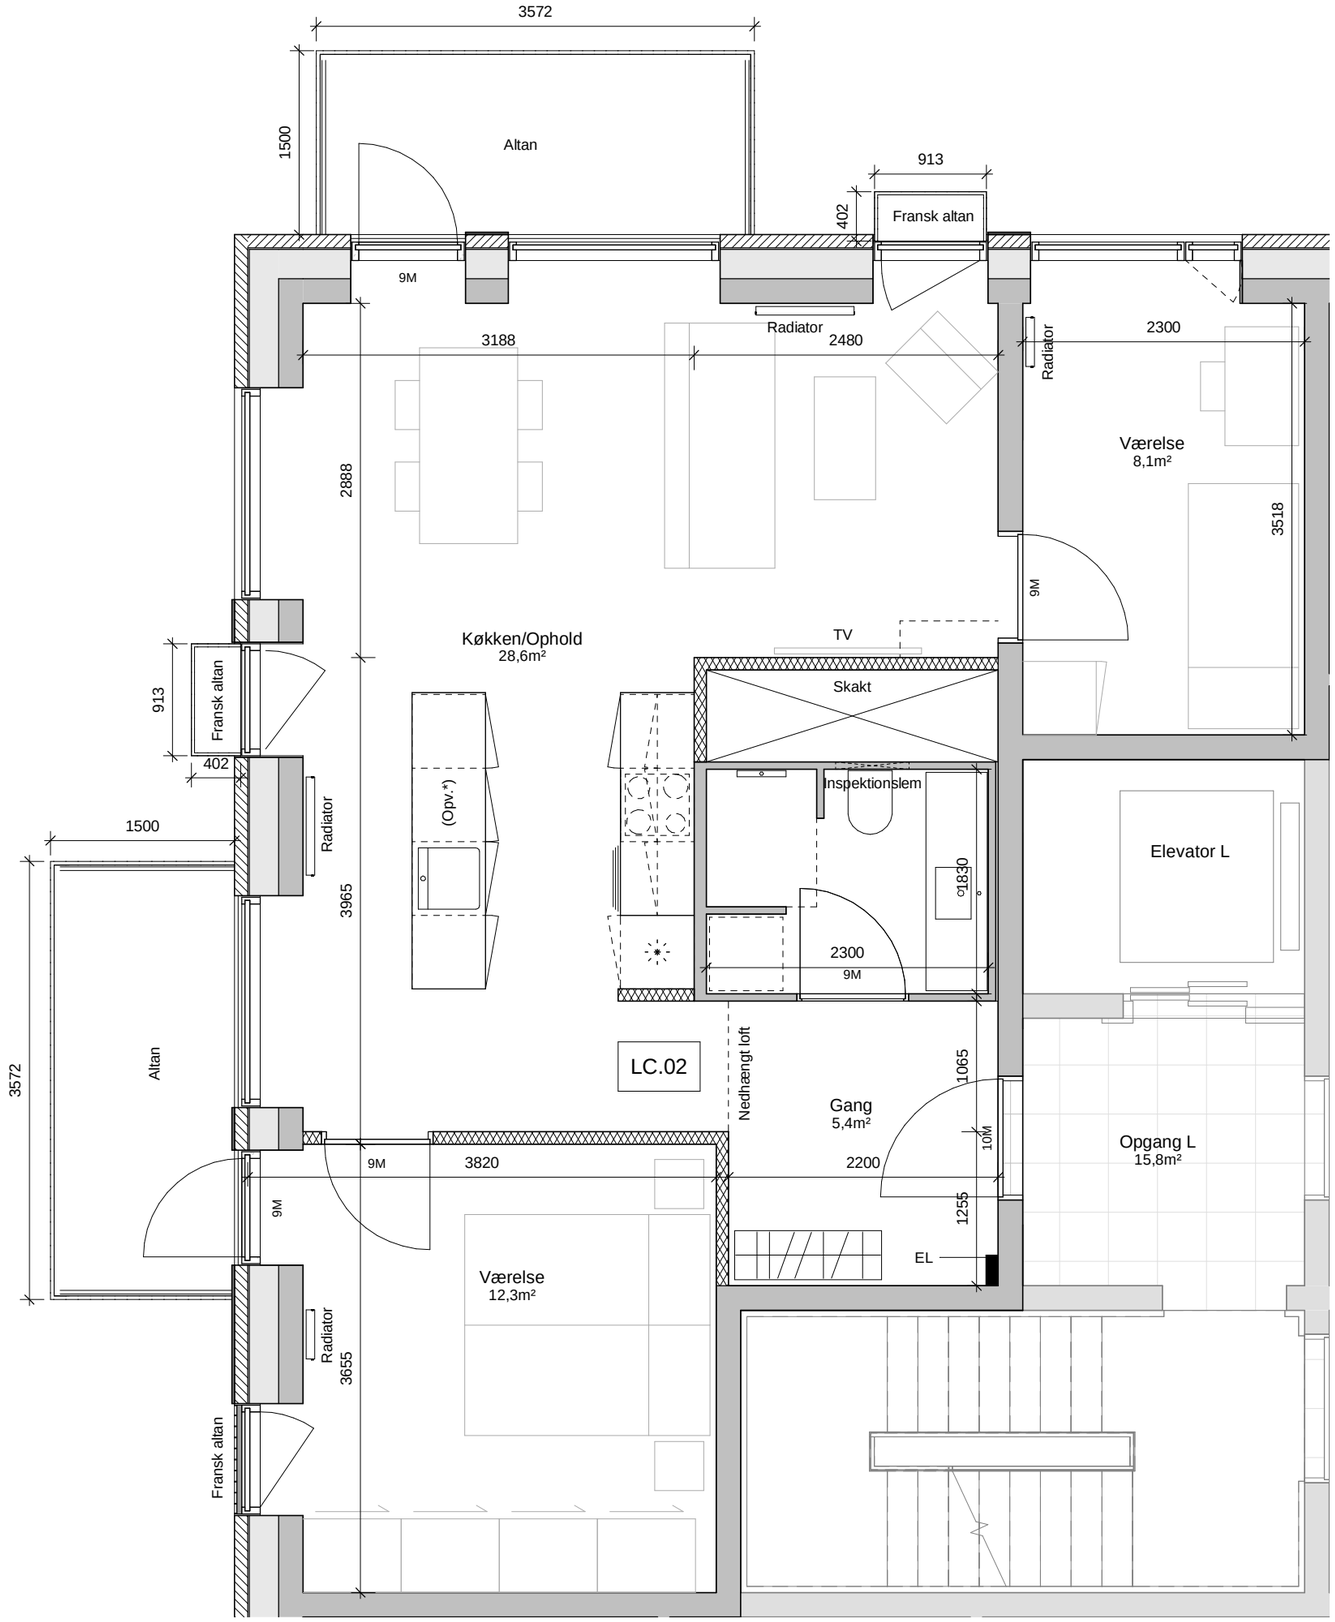

* Demontérbart skab
(mulighed for installering af opvaskemaskine)

Type :	LC.02, 04 & 06
Antal :	3
Vær. :	3
Bruttoareal eks. fællesareal :	77
Andel af fællesareal	10
Bruttoareal inkl. fællesareal :	87

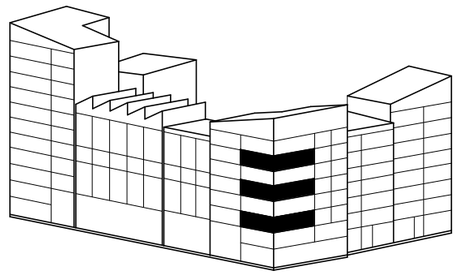

BF311 AAB/BUF

Bygherre: AAB

HOVEDPROJEKT

Opgang L - 2. sal - Lejlighed C

Tegn.nr.: LC.02

REV.


Mål: 1:50

Rev. Dato:

Dorte Mandrup, Vesterbrogade 95A, 4. DK- 1620 Copenhagen V


Tegn./design: APB

Dato: 2019.02.08

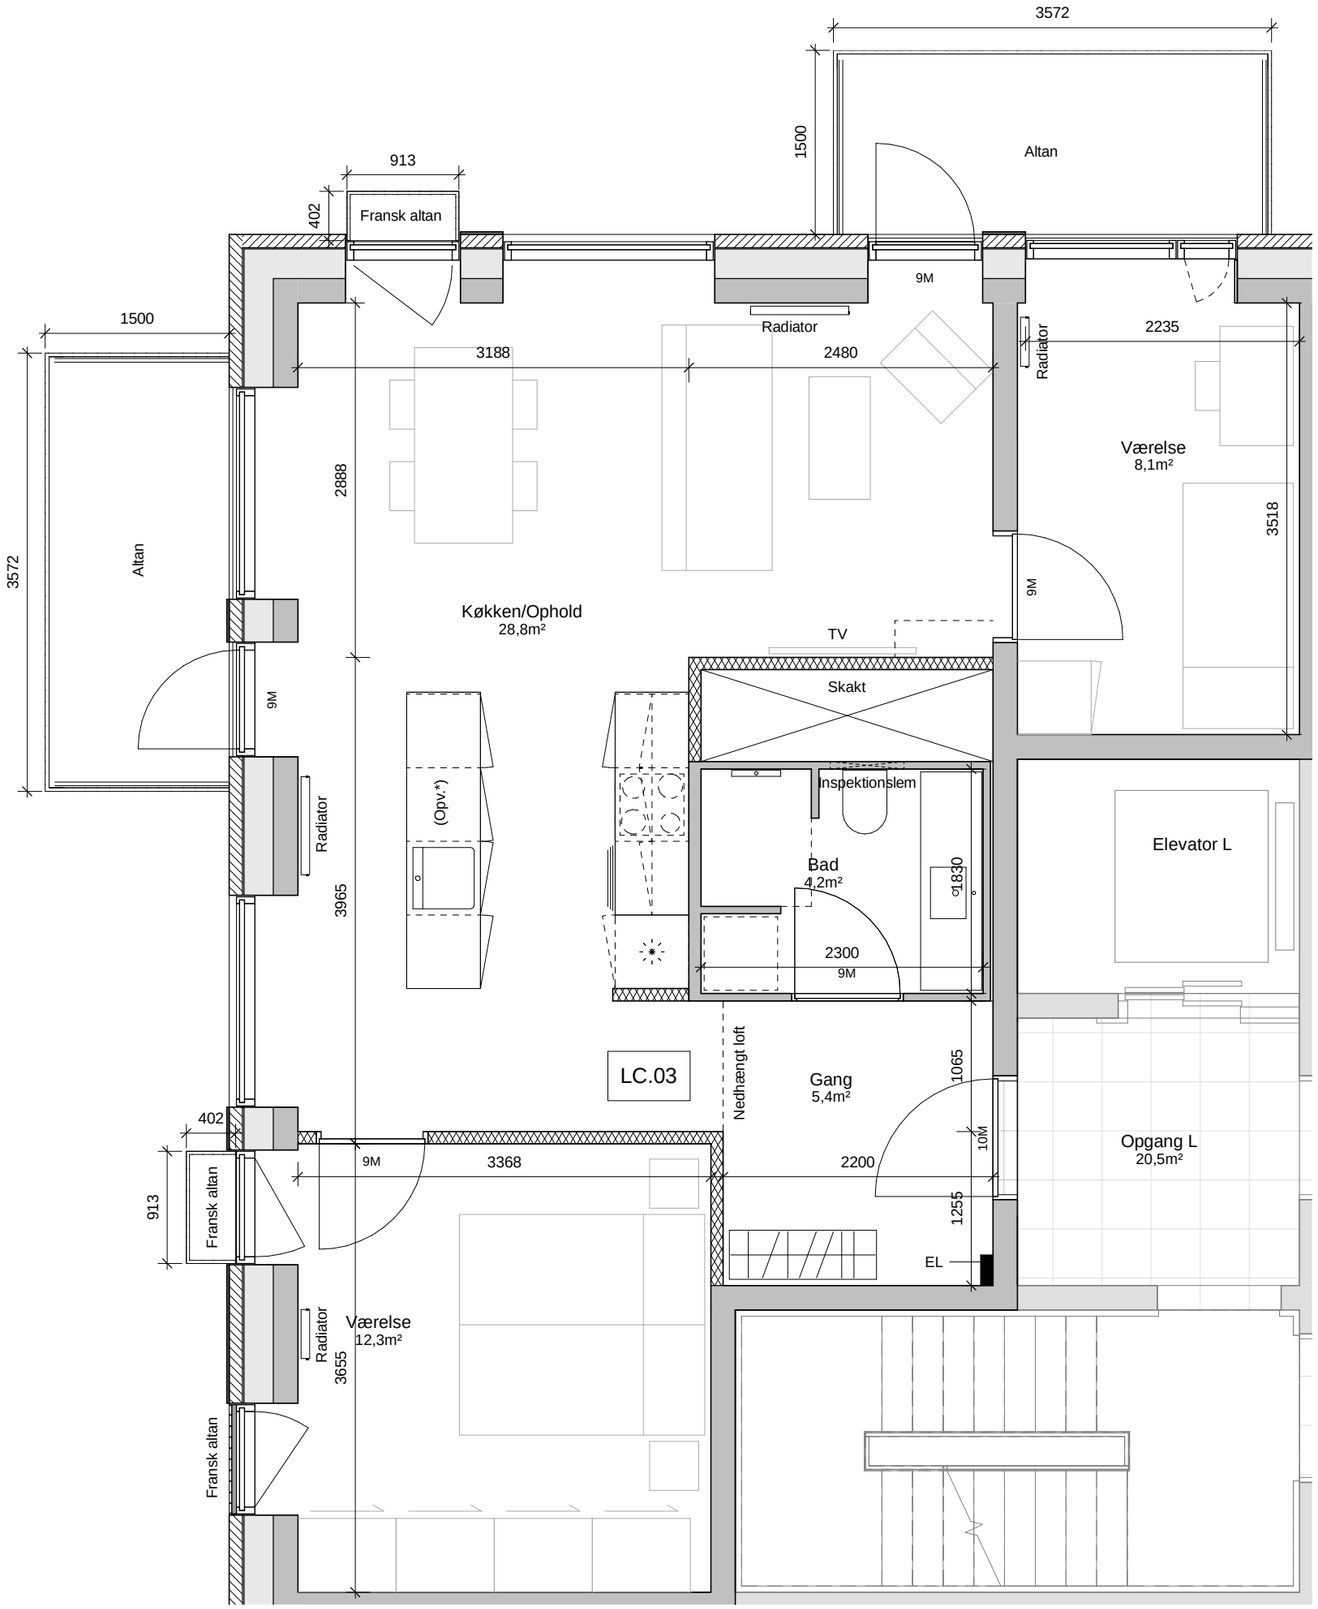

* Demontérbart skab
(mulighed for installering af opvaskemaskine)

Type :	LC.03, 05 & 07
Antal :	3
Vær. :	3
Bruttoareal eks. fællesareal :	77
Andel af fællesareal	10
Bruttoareal inkl. fællesareal :	87

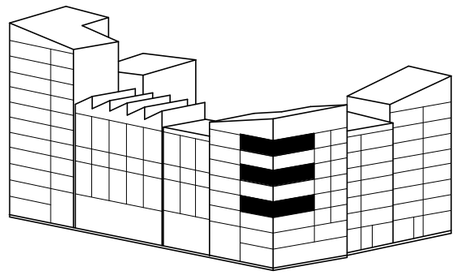

BF311 AAB/BUF

Bygherre: AAB

HOVEDPROJEKT

Opgang L - 3. sal - Lejlighed C

Tegn.nr.: LC.03

REV.


Mål: 1:50

Rev. Dato:

Dorte Mandrup, Vesterbrogade 95A, 4. DK- 1620 Copenhagen V


Tegn./design: APB

Dato: 2019.02.08

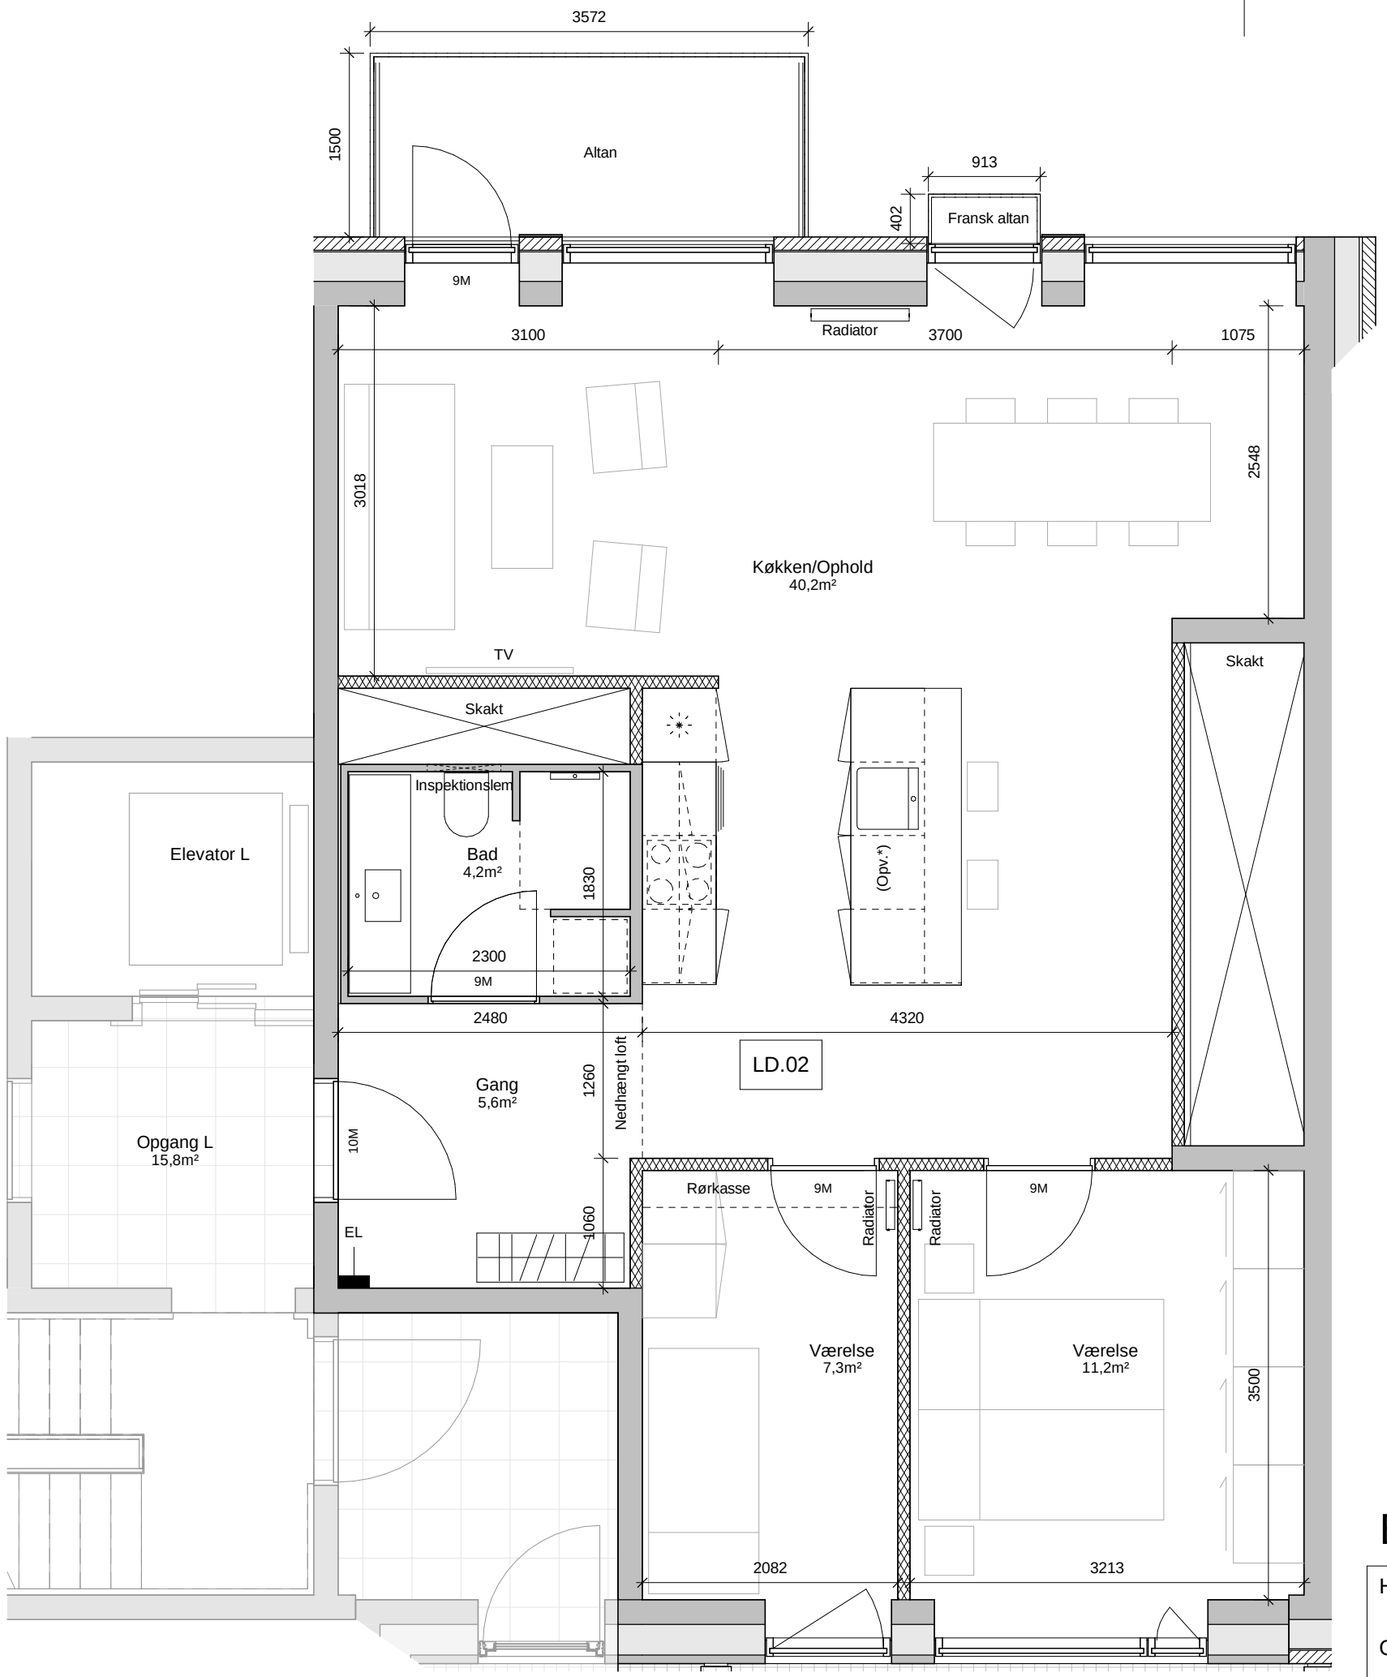

* Demontérbart skab
(mulighed for installering af opvaskemaskine)

Type :	LD.02 & 04
Antal :	2
Vær. :	3
Bruttoareal eks. fællesareal :	84
Andel af fællesareal	10
Bruttoareal inkl. fællesareal :	94

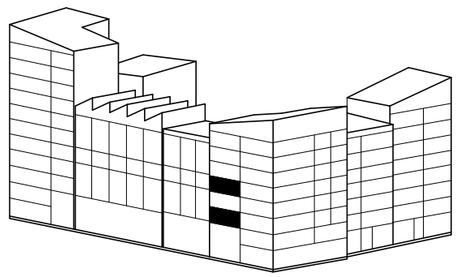

BF311 AAB/BUF

Bygherre: AAB

HOVEDPROJEKT

Opgang L - 2. sal - Lejlighed D

Tegn.nr.: LD.02

REV.


Mål: 1:50

Rev. Dato:

Tegn./design: APB


Dato: 2019.02.08

Dorte Mandrup, Vesterbrogade 95A, 4. DK- 1620 Copenhagen V

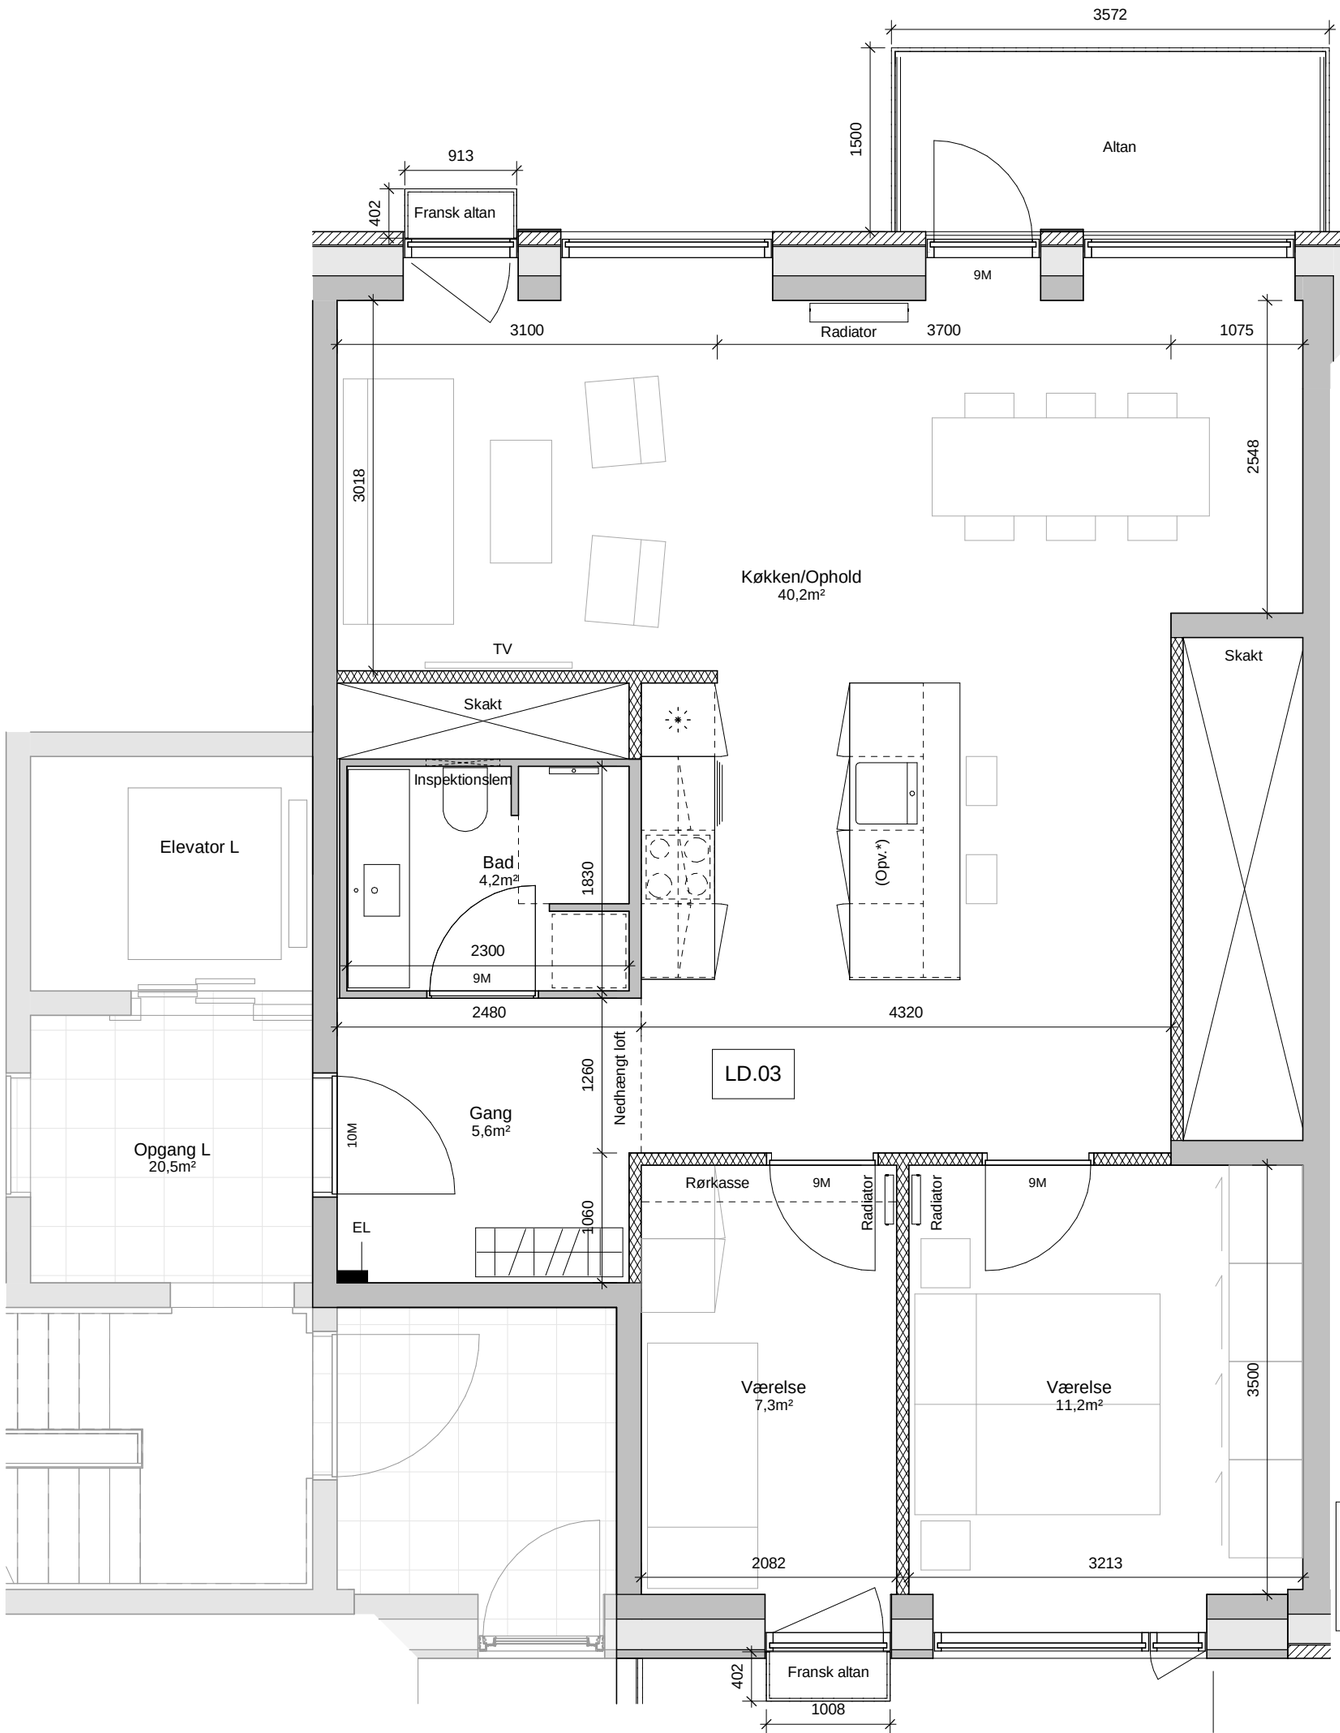

* Demontérbart skab
(mulighed for installering af opvaskemaskine)

Type :	LD.03
Antal :	1
Vær. :	3
Bruttoareal eks. fællesareal :	84
Andel af fællesareal	10
Bruttoareal inkl. fællesareal :	94

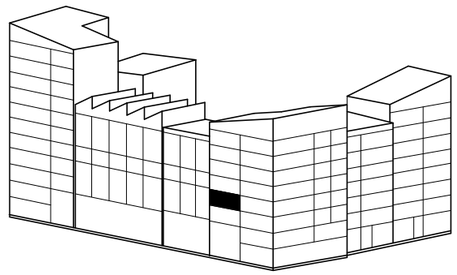

BF311 AAB/BUF

Bygherre: AAB

HOVEDPROJEKT

Opgang L - 3. sal - Lejlighed D

Tegn.nr.: LD.03

REV.


Mål: 1:50

Rev. Dato:

Dorte Mandrup, Vesterbrogade 95A, 4. DK- 1620 Copenhagen V


Tegn./design: APB

Dato: 2019.02.08

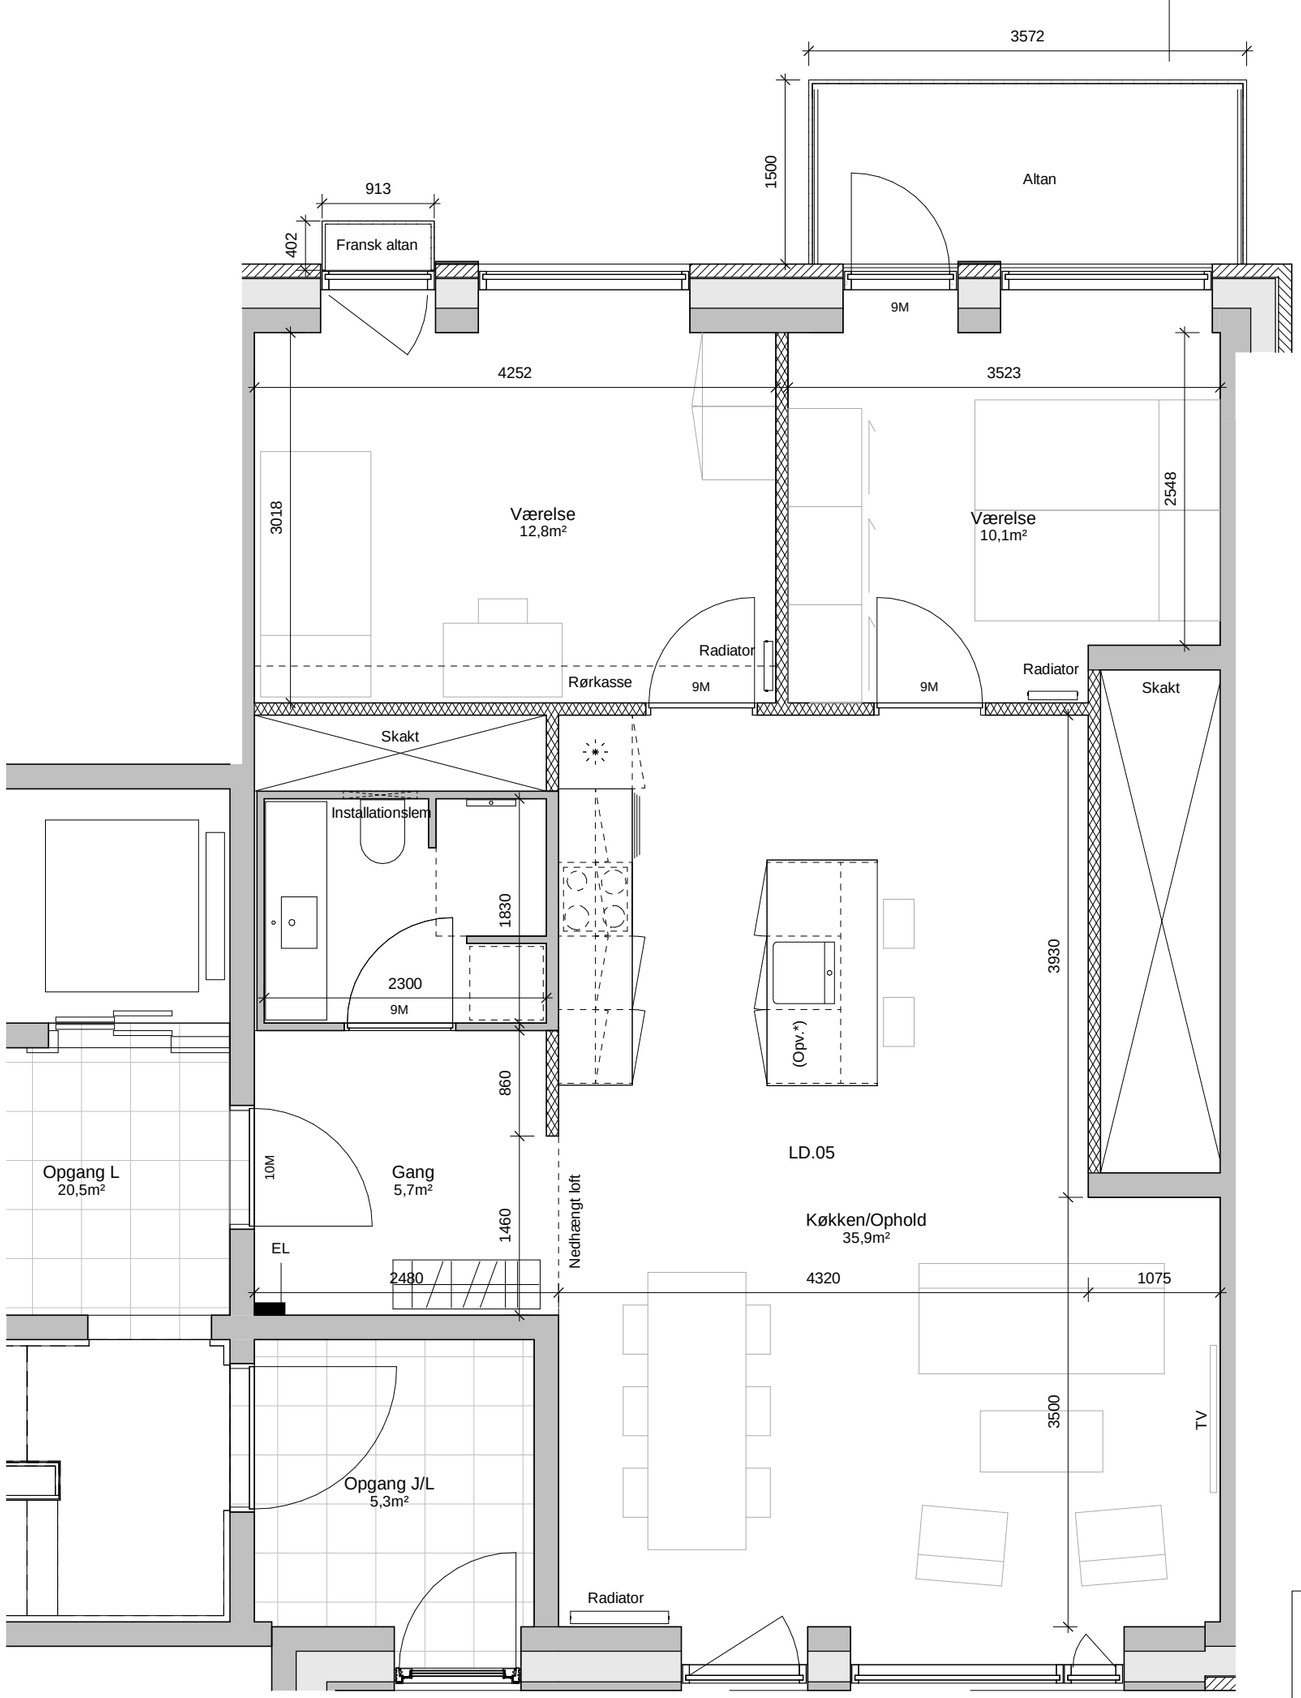

* Demontérbart skab
(mulighed for installering af opvaskemaskine)

Type :	LD.05
Antal :	1
Vær. :	3
Bruttoareal eks. fællesareal :	84
Andel af fællesareal	10
Bruttoareal inkl. fællesareal :	94

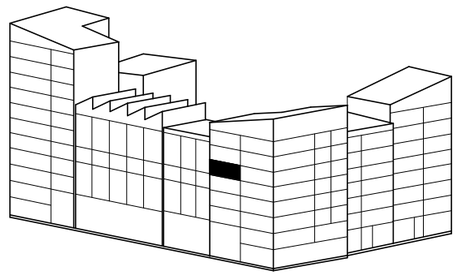

BF311 AAB/BUF

Bygherre: AAB

HOVEDPROJEKT

Opgang L - 5. sal - Lejlighed D

Tegn.nr.: LD.05

REV.


Mål: 1:50

Rev. Dato:

Dorte Mandrup, Vesterbrogade 95A, 4. DK- 1620 Copenhagen V


Tegn./design: APB

Dato: 2019.02.08

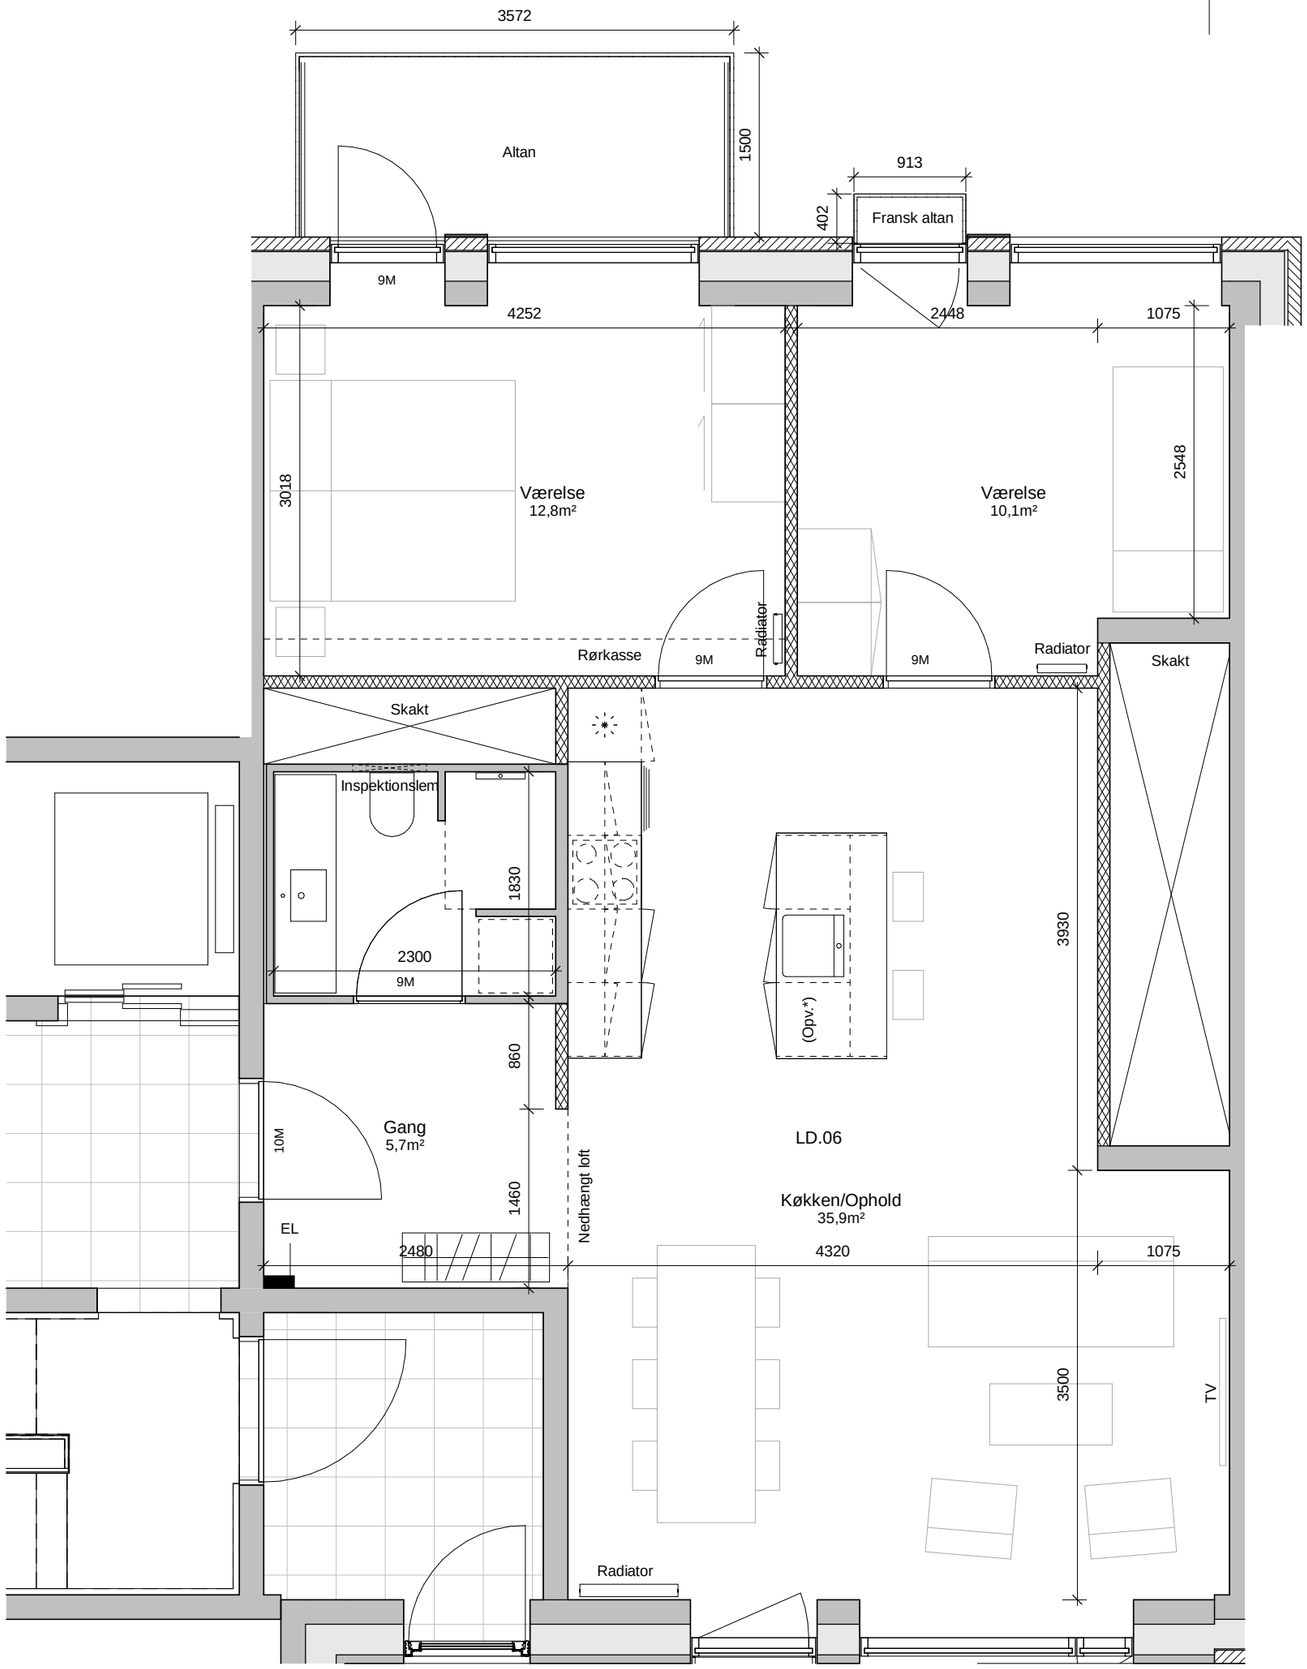

* Demontérbart skab
(mulighed for installering af opvaskemaskine)

Type :	LD.06
Antal :	1
Vær. :	3
Bruttoareal eks. fællesareal :	84
Andel af fællesareal	10
Bruttoareal inkl. fællesareal :	94

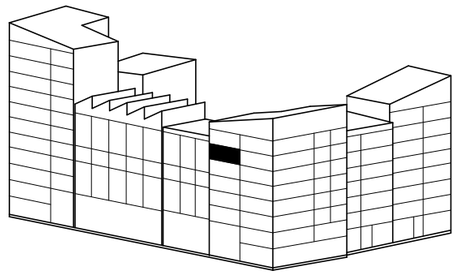

BF311 AAB/BUF

Bygherre: AAB

HOVEDPROJEKT

Opgang L - 6. sal - Lejlighed D

Tegn.nr.: LD.06

REV.


Mål: 1:50

Rev. Dato:

Dorte Mandrup, Vesterbrogade 95A, 4. DK- 1620 Copenhagen V


Tegn./design: APB

Dato: 2019.02.08

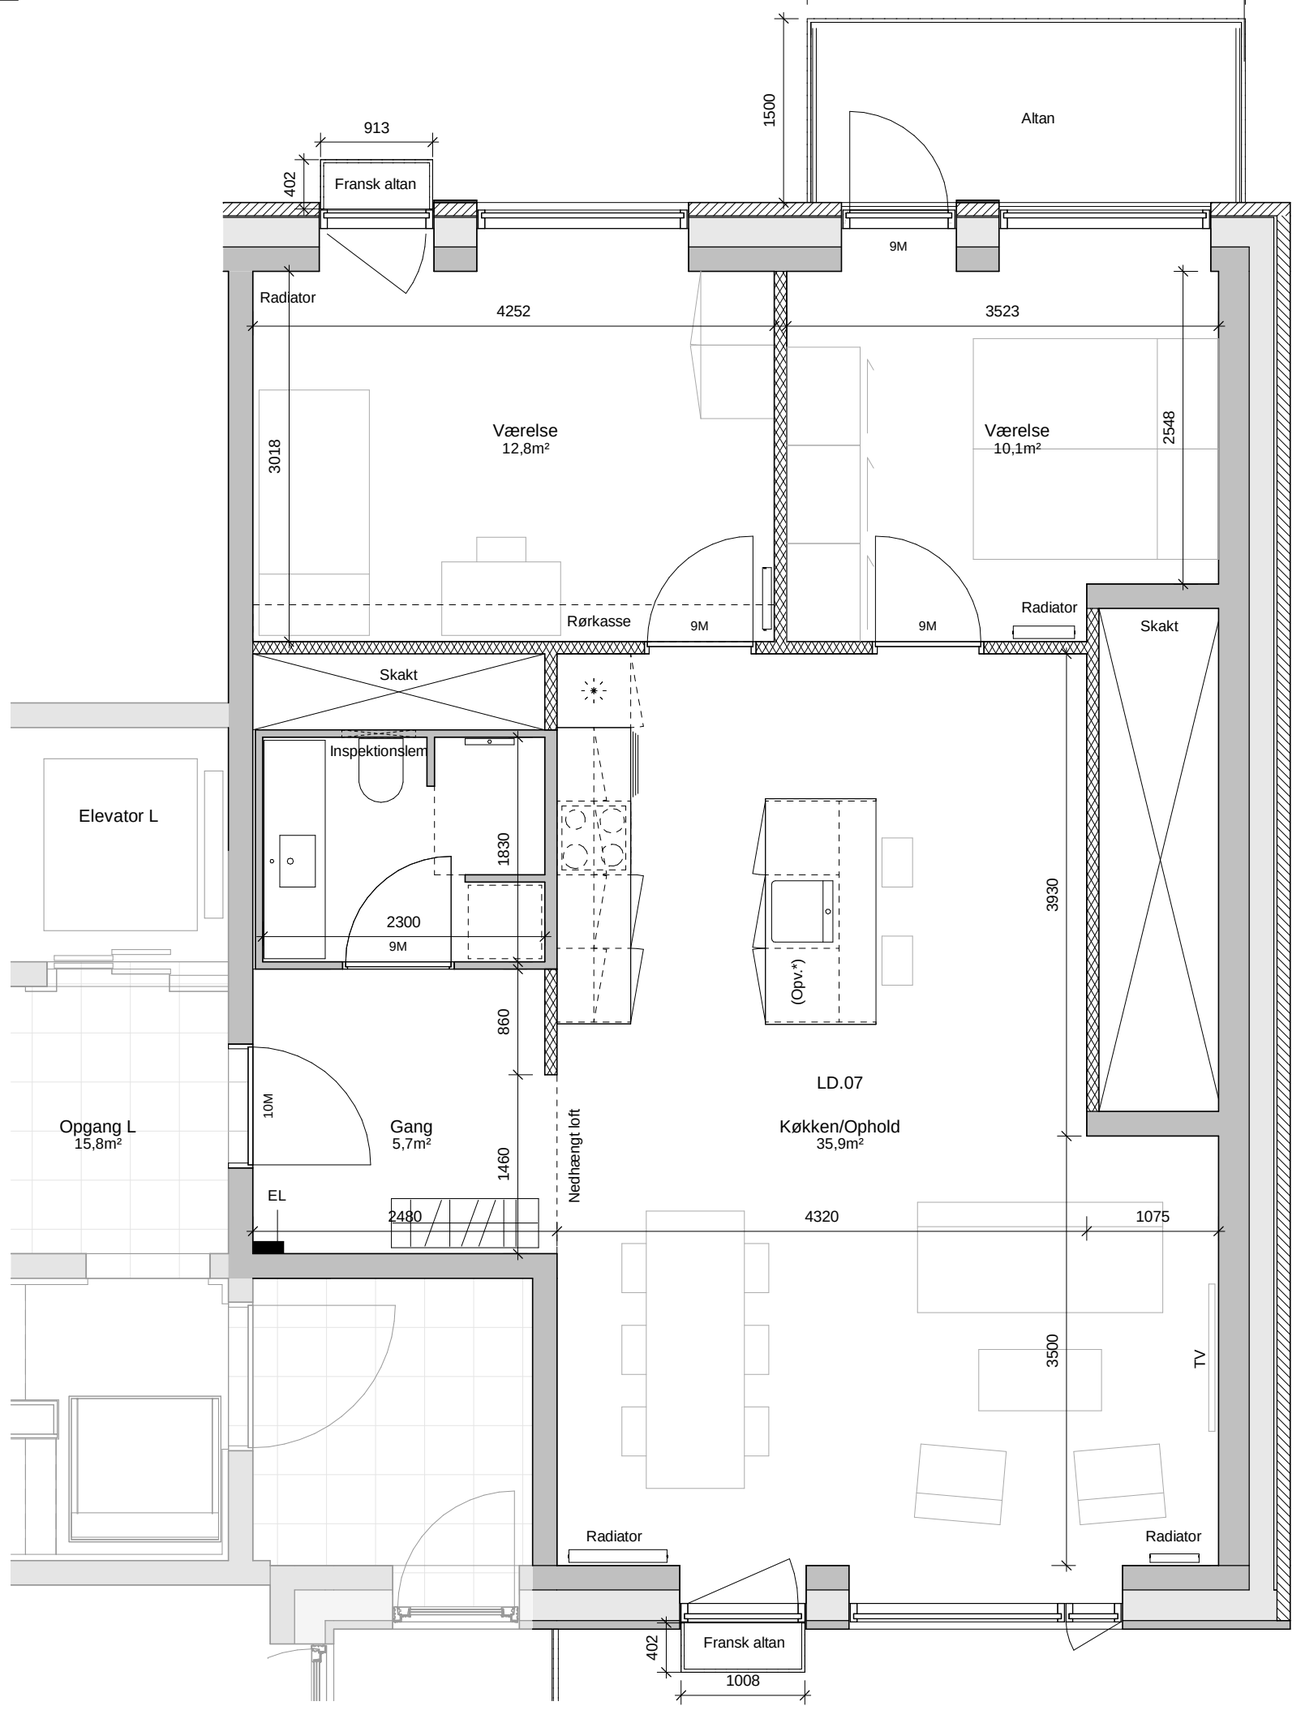

* Demontérbart skab
(mulighed for installering af opvaskemaskine)

Type :	LD.07
Antal :	1
Vær. :	3
Bruttoareal eks. fællesareal :	87
Andel af fællesareal	10
Bruttoareal inkl. fællesareal :	97

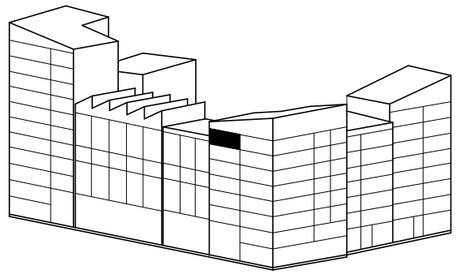

BF311 AAB/BUF

Bygherre: AAB

HOVEDPROJEKT

Opgang L - 7. sal - Lejlighed D

Tegn.nr.: LD.07

REV.


Mål: 1:50

Rev. Dato:

Dorte Mandrup, Vesterbrogade 95A, 4. DK- 1620 Copenhagen V


Tegn./design: APB

Dato: 2019.02.08

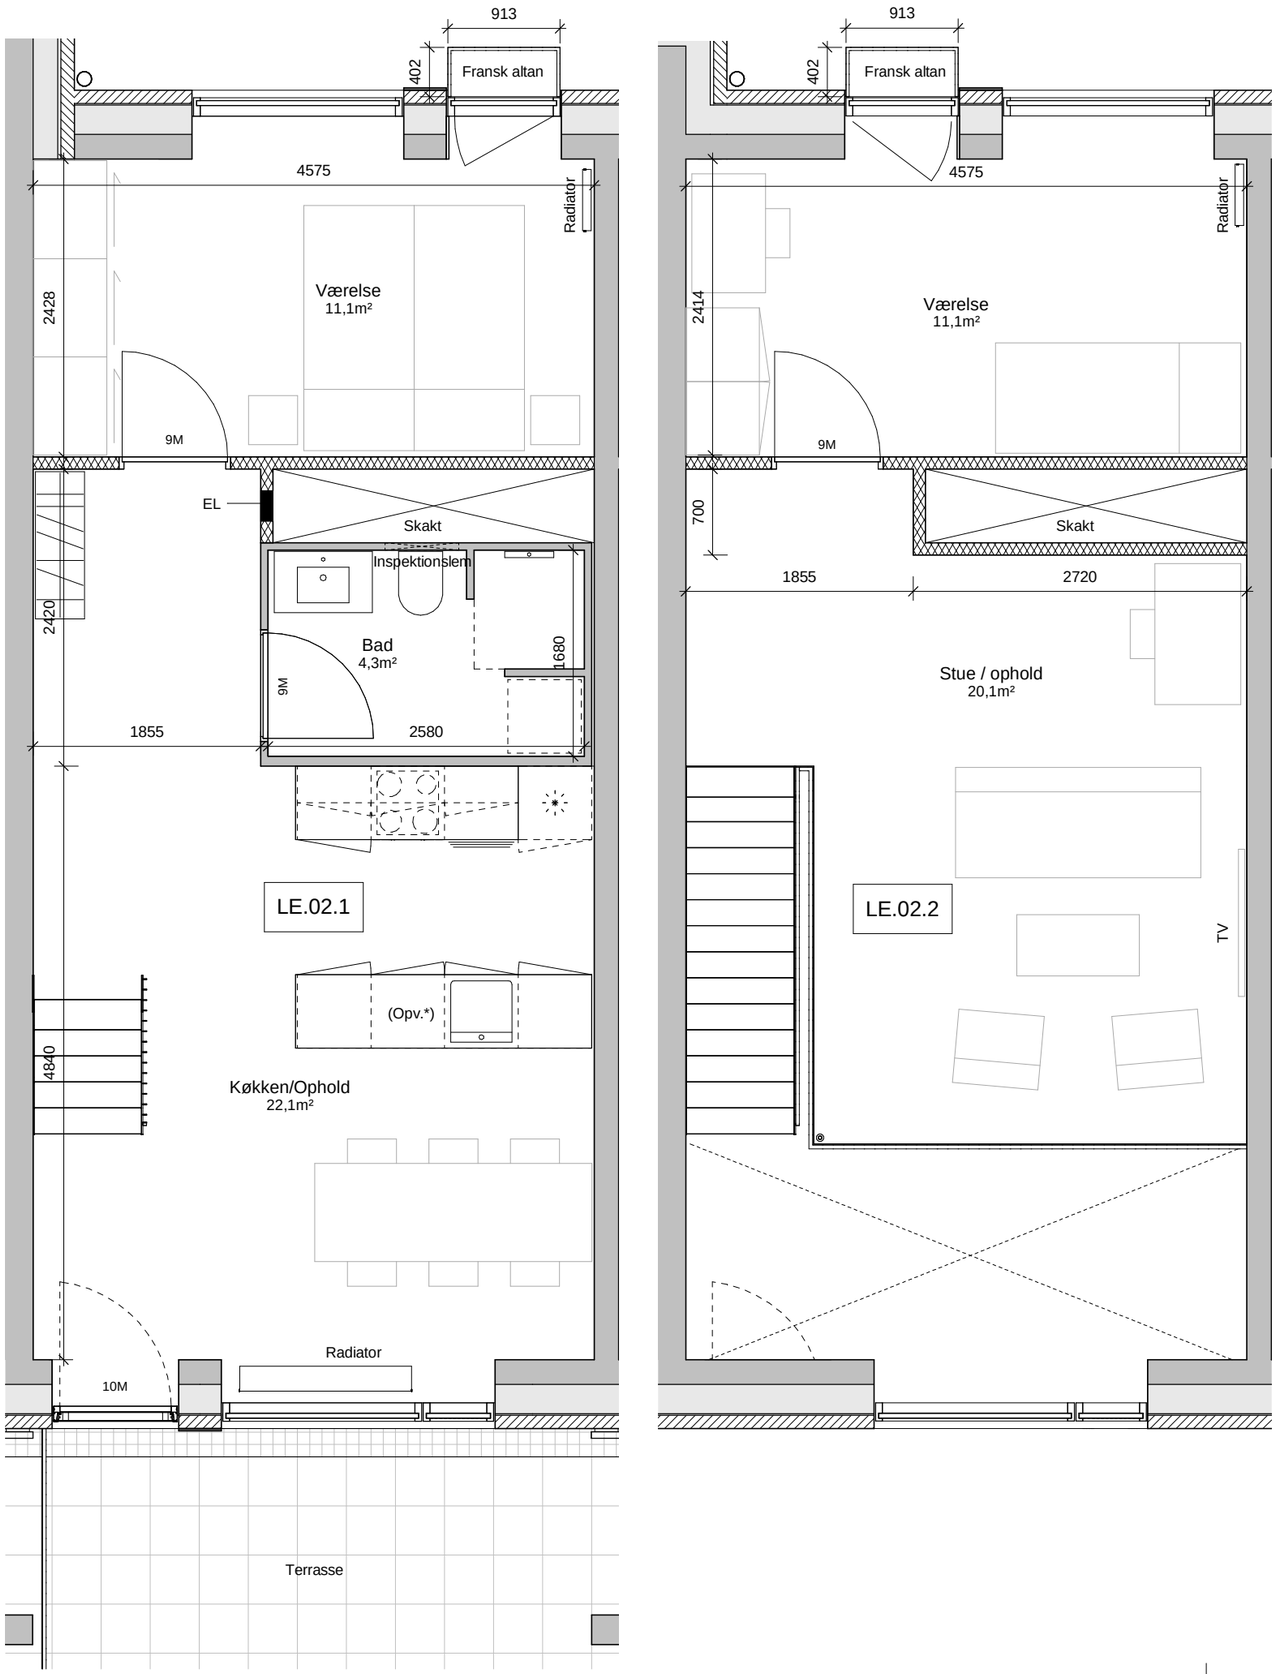

* Demontérbart skab
(mulighed for installering af opvaskemaskine)

Type :	LE.02
Antal :	1
Vær. :	4
Bruttoareal eks. fællesareal :	94
Andel af fællesareal :	11
Bruttoareal inkl. fællesareal :	105

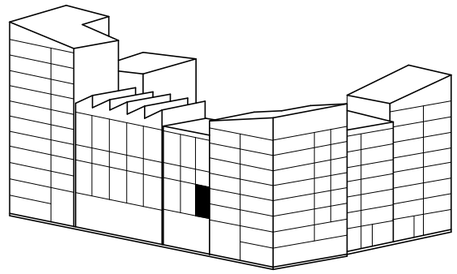

BF311 AAB/BUF

Bygherre: AAB

HOVEDPROJEKT

Opgang L - 2. sal - Lejlighed E

Tegn.nr.: LE.02

REV.


Mål: 1:50

Rev. Dato:

Dorte Mandrup, Vesterbrogade 95A, 4. DK- 1620 Copenhagen V


Tegn./design: APB

Dato: 2019.02.08

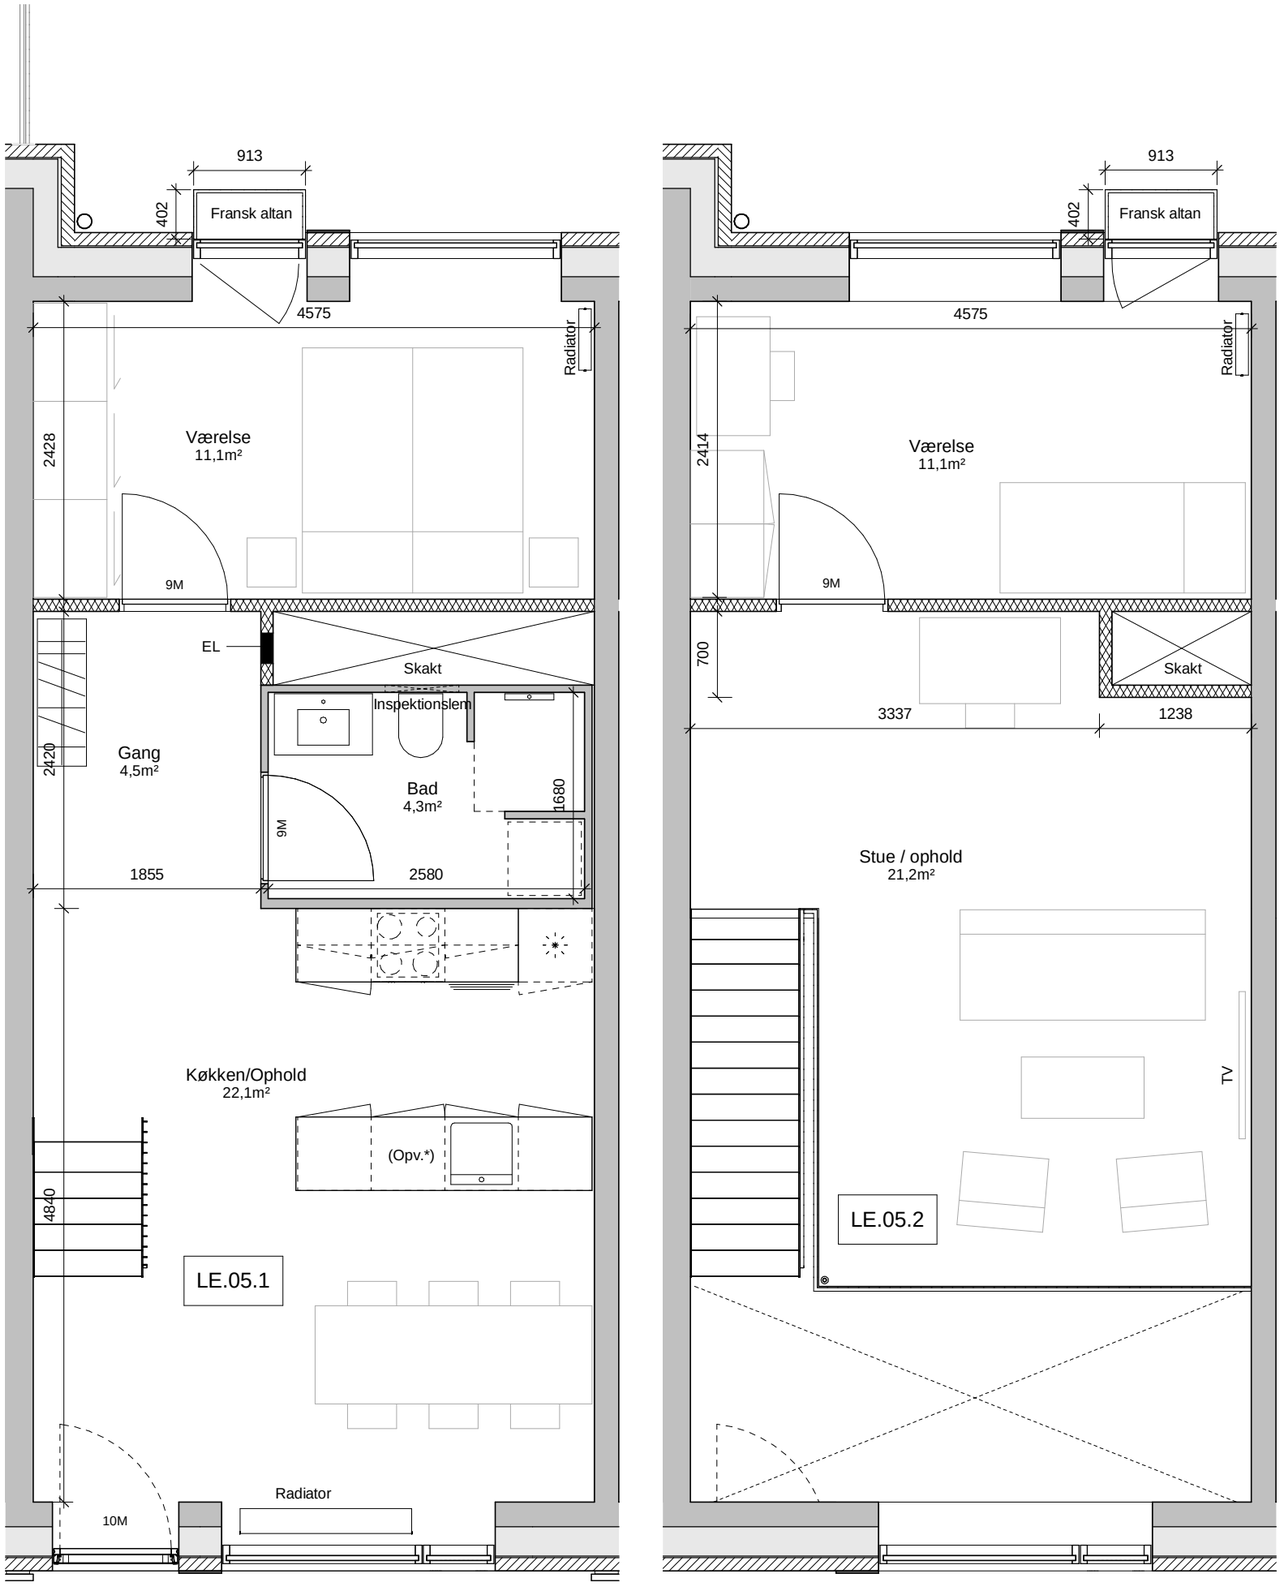

* Demontérbart skab
(mulighed for installering af opvaskemaskine)

Type :	LE.05
Antal :	1
Vær. :	4
Bruttoareal eks. fællesareal :	94
Andel af fællesareal	11
Bruttoareal inkl. fællesareal :	105

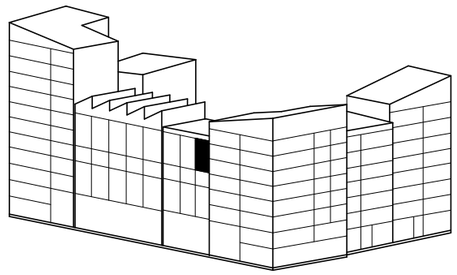

BF311 AAB/BUF

Bygherre: AAB

HOVEDPROJEKT

Opgang L - 5. sal - Lejlighed E

Tegn.nr.: LE.05

REV.

Mål: 1:50

Rev. Dato:

Dorte Mandrup, Vesterbrogade 95A, 4. DK- 1620 Copenhagen V


Tegn./design: APB

Dato: 2019.02.08



* Demontérbart skab
(mulighed for installering af opvaskemaskine)

Type :	LF.02
Antal :	1
Vær. :	4
Bruttoareal eks. fællesareal :	94
Andel af fællesareal	10
Bruttoareal inkl. fællesareal :	104

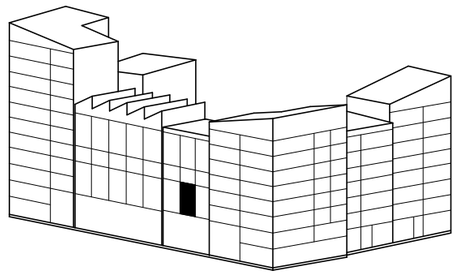

BF311 AAB/BUF

Bygherre: AAB

HOVEDPROJEKT

Opgang L - 2. sal - Lejlighed F

Tegn.nr.: LF.02

REV.


Mål: 1:50

Rev. Dato:


Dorte Mandrup, Vesterbrogade 95A, 4. DK- 1620 Copenhagen V

Tegn./design: APB

Dato: 2019.02.08

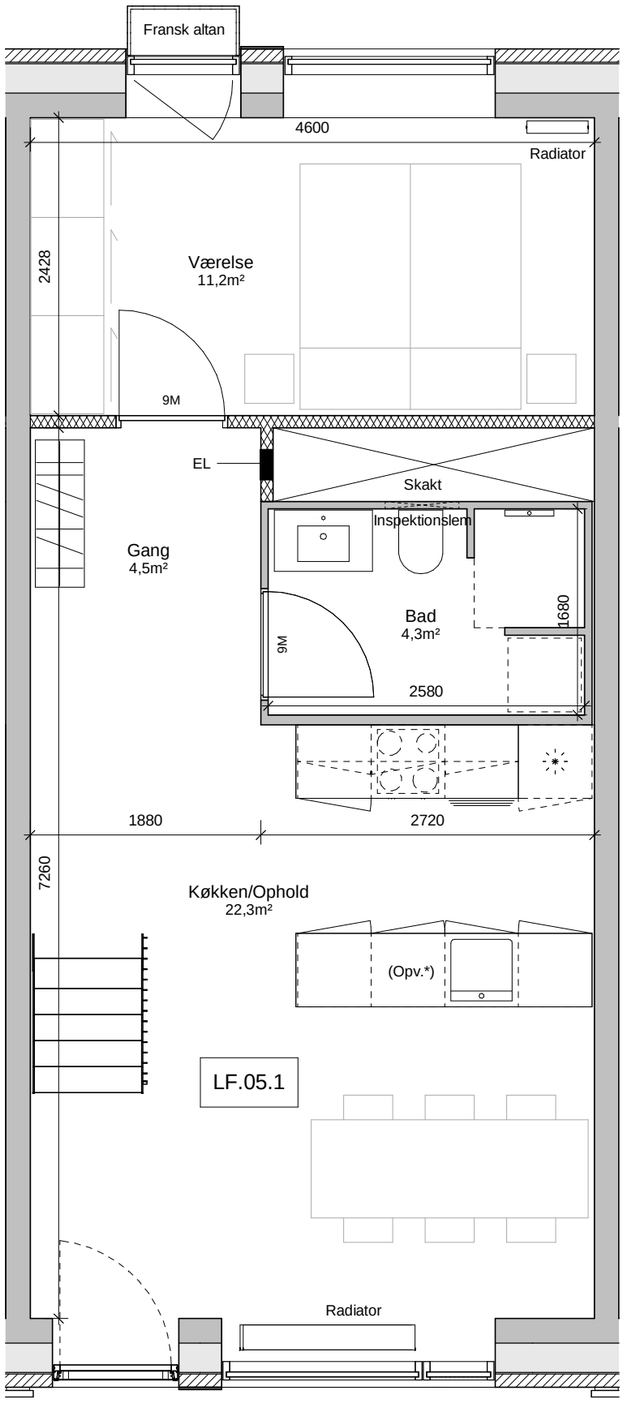


Altangang

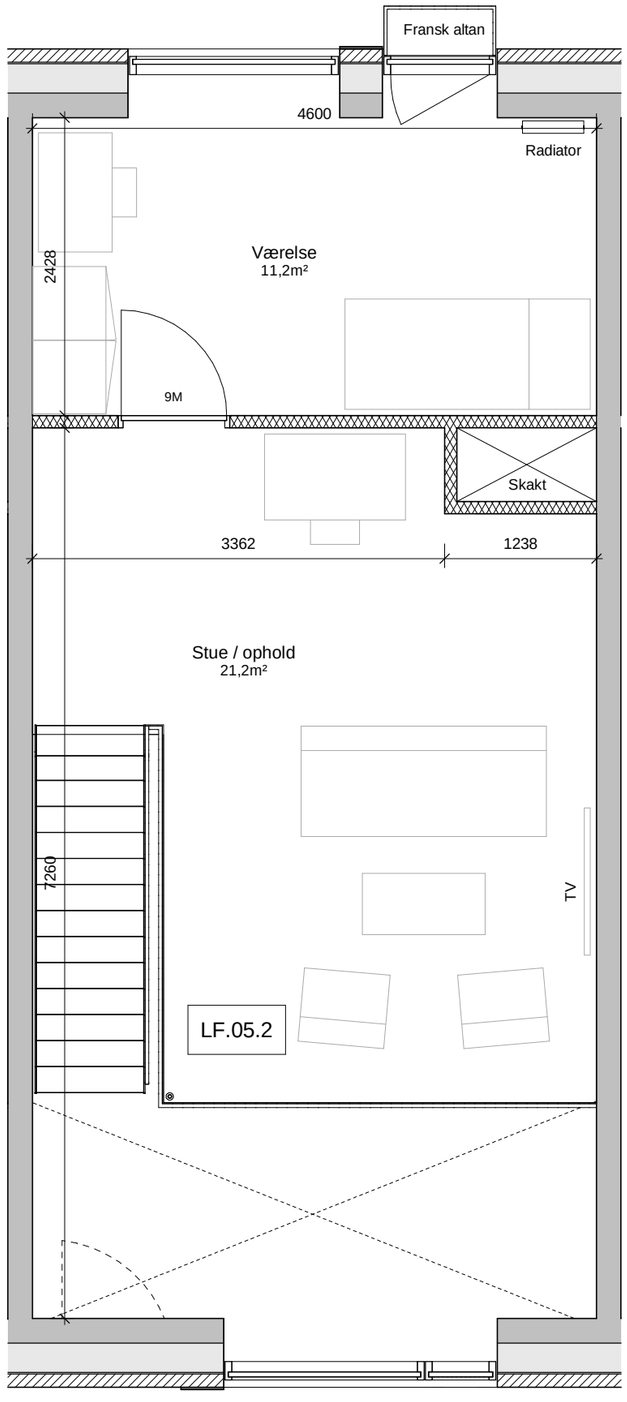

* Demontérbart skab
(mulighed for installering af opvaskemaskine)

Type :	LF.05
Antal :	1
Vær. :	4
Bruttoareal eks. fællesareal :	94
Andel af fællesareal	10
Bruttoareal inkl. fællesareal :	104

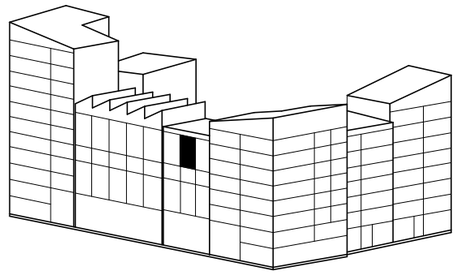

BF311 AAB/BUF

Bygherre: AAB

HOVEDPROJEKT

Opgang L - 5. sal - Lejlighed F

Tegn.nr.: LF.05

REV.


Mål: 1:50

Rev. Dato:

Dorte Mandrup, Vesterbrogade 95A, 4. DK- 1620 Copenhagen V


Tegn./design: APB

Dato: 2019.02.08

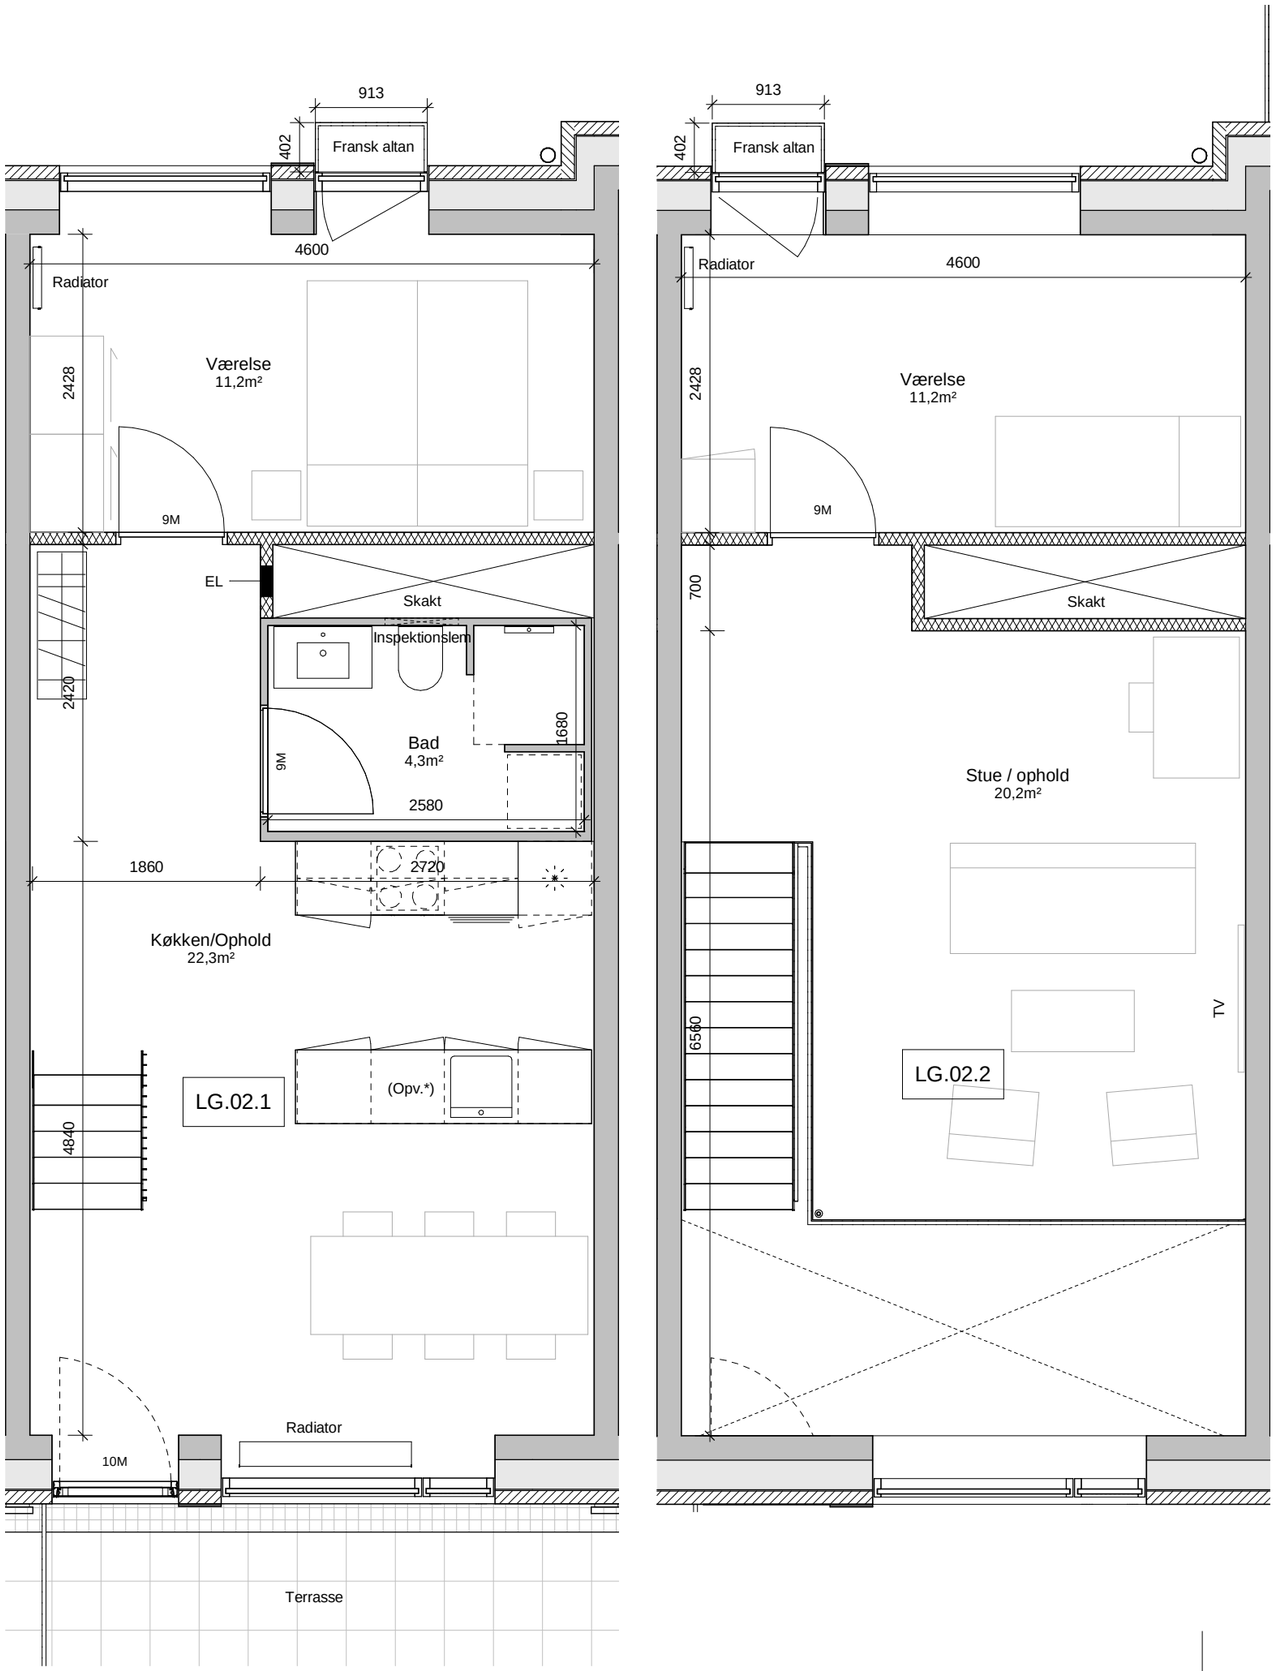

* Demontérbart skab
(mulighed for installering af opvaskemaskine)

Type :	LG.02
Antal :	1
Vær. :	4
Bruttoareal eks. fællesareal :	94
Andel af fællesareal	10
Bruttoareal inkl. fællesareal :	104

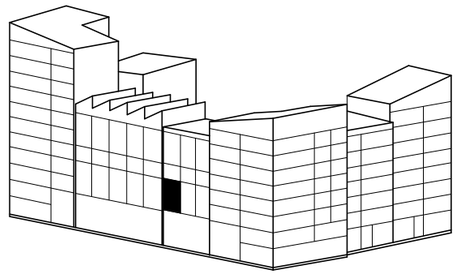

BF311 AAB/BUF

Bygherre: AAB

HOVEDPROJEKT

Opgang L - 2. sal - Lejlighed G

Tegn.nr.: LG.02

REV.


Mål: 1:50

Rev. Dato:

Dorte Mandrup, Vesterbrogade 95A, 4. DK- 1620 Copenhagen V

Tegn./design: APB


Dato: 2019.02.08

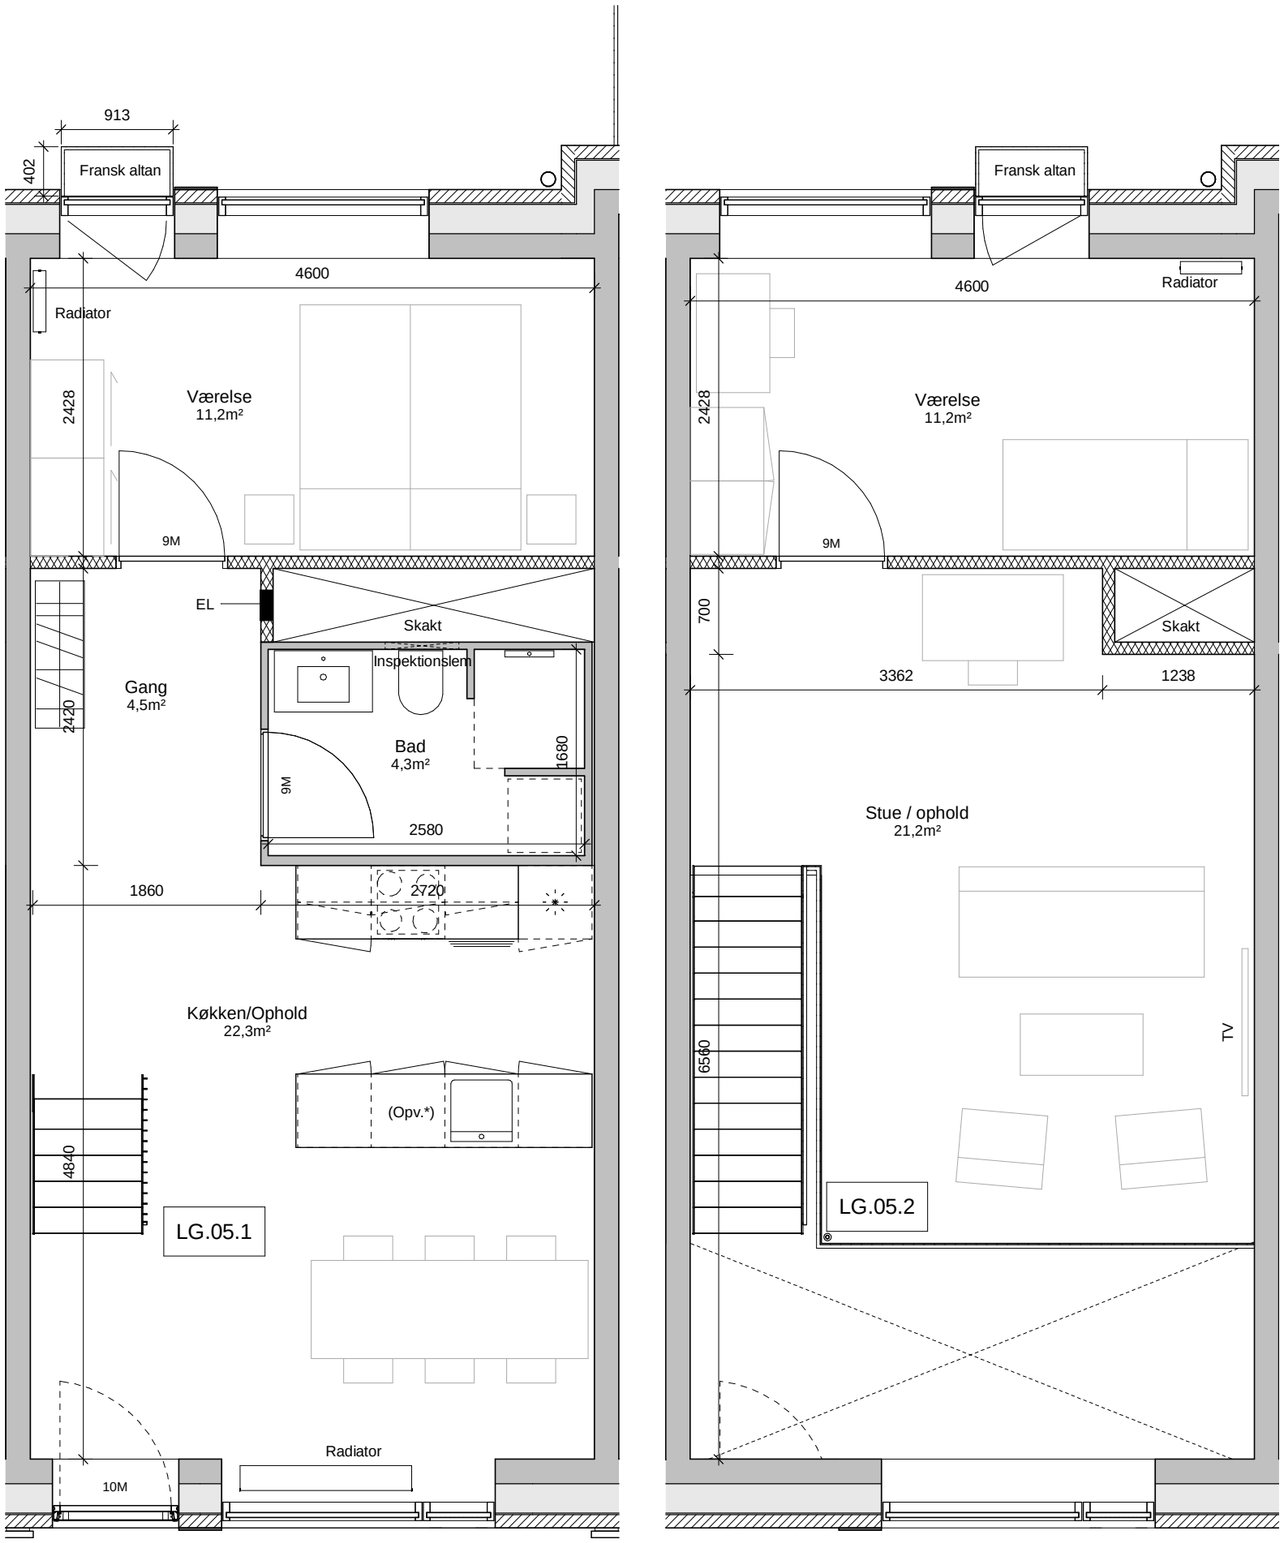

Altangang

* Demontérbart skab
(mulighed for installering af opvaskemaskine)

Type :	LG.05
Antal :	1
Vær. :	4
Bruttoareal eks. fællesareal :	94
Andel af fællesareal	10
Bruttoareal inkl. fællesareal :	104

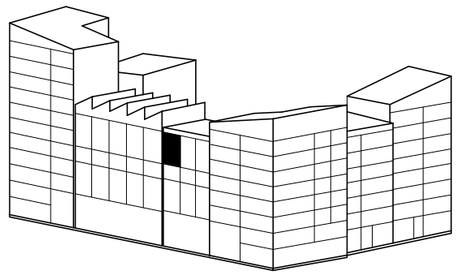

BF311 AAB/BUF

Bygherre: AAB

HOVEDPROJEKT

Opgang L - 5. sal - Lejlighed G

Tegn.nr.: LG.05

REV.


Mål: 1:50

Rev. Dato:

Dorte Mandrup, Vesterbrogade 95A, 4. DK- 1620 Copenhagen V


Tegn./design: APB

Dato: 2019.02.08

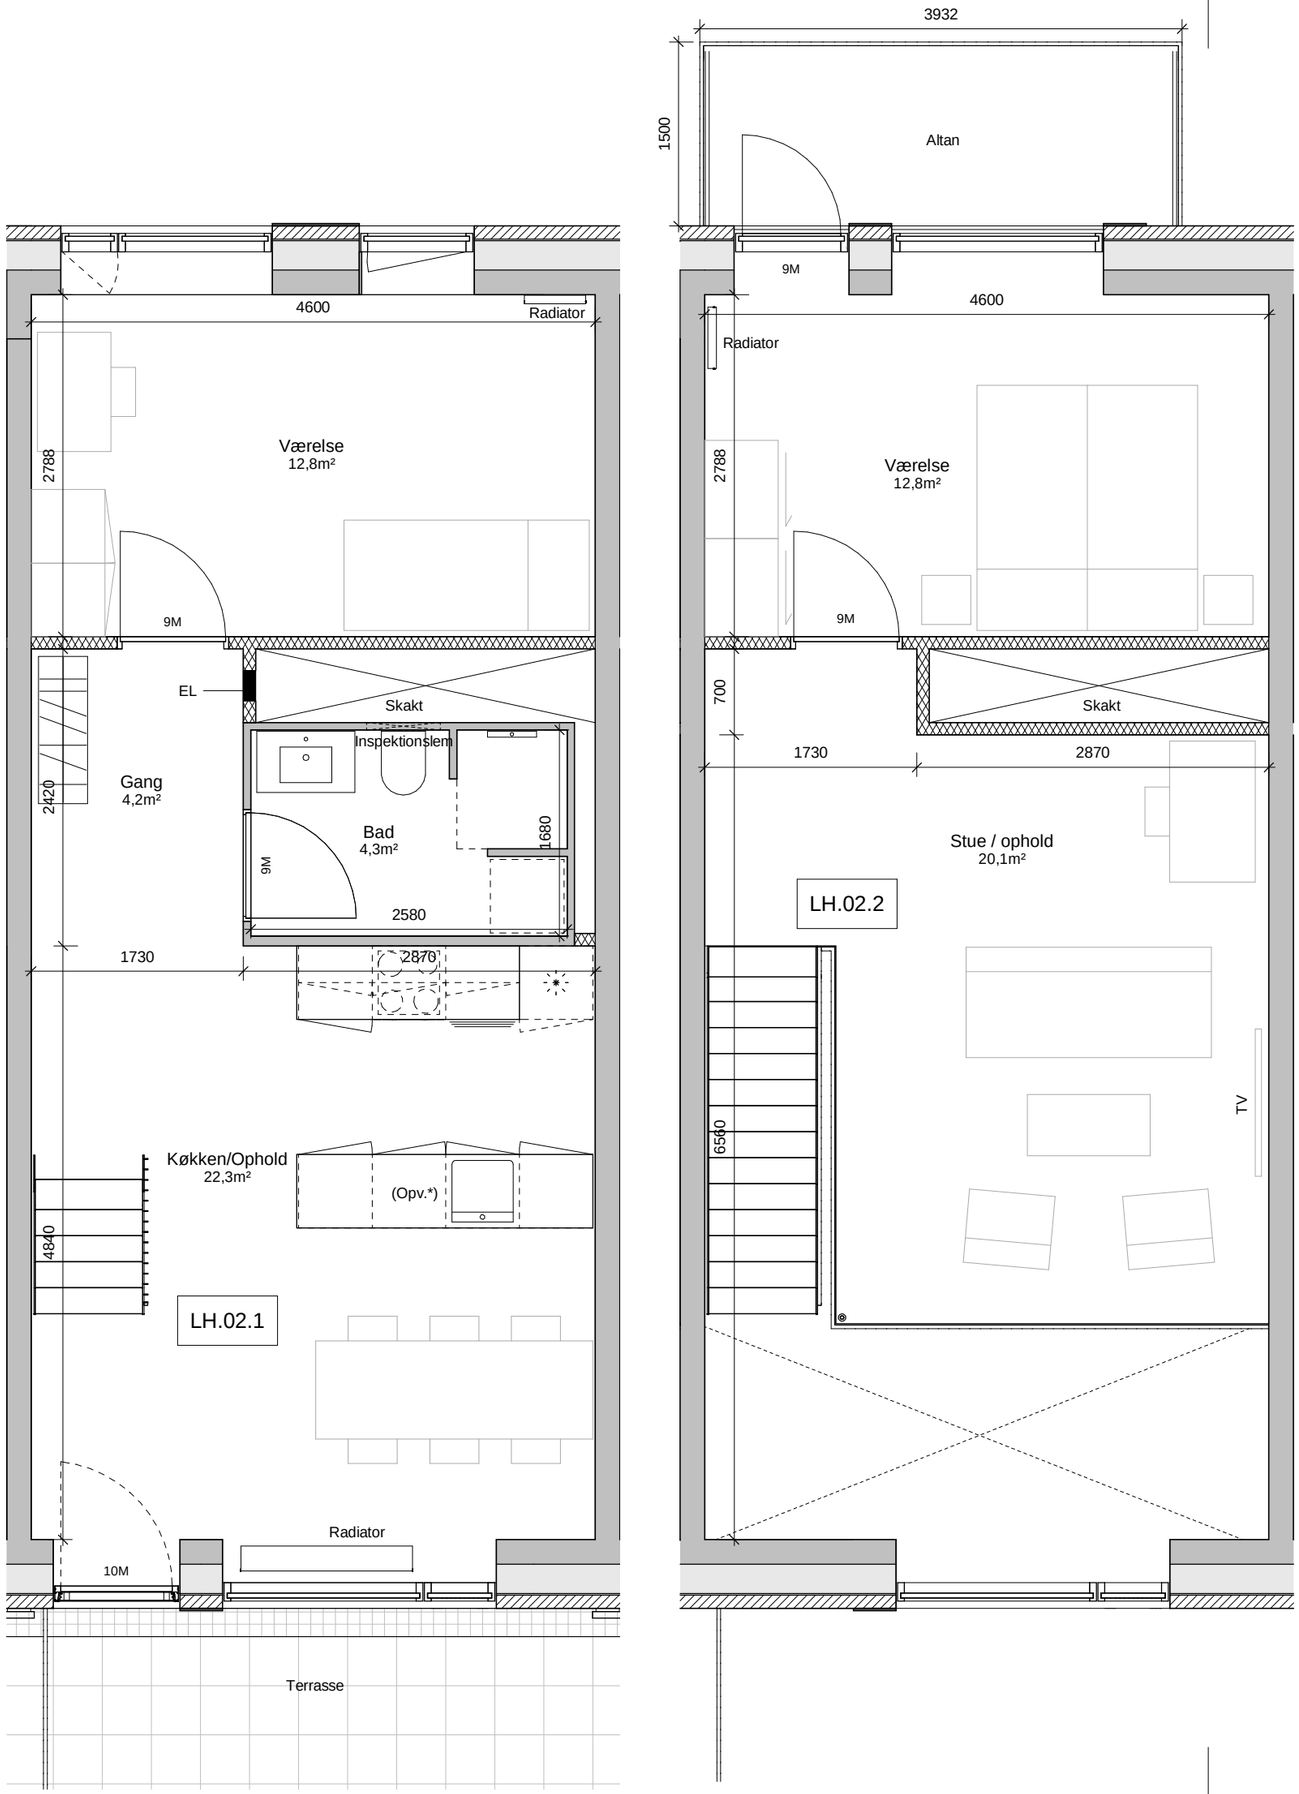

* Demontérbart skab
(mulighed for installering af opvaskemaskine)

Type :	LH.02
Antal :	1
Vær. :	4
Bruttoareal eks. fællesareal :	98
Andel af fællesareal	10
Bruttoareal inkl. fællesareal :	108

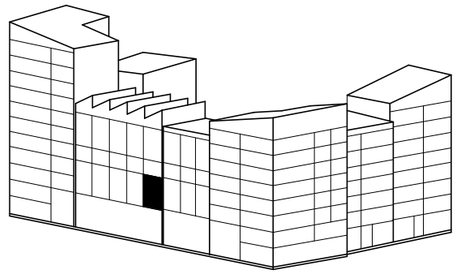

BF311 AAB/BUF

Bygherre: AAB

HOVEDPROJEKT

Opgang L - 2. sal - Lejlighed H

Tegn.nr.: LH.02

REV.


Mål: 1:50

Rev. Dato:

Dorte Mandrup, Vesterbrogade 95A, 4. DK- 1620 Copenhagen V

Tegn./design: APB


Dato: 2019.02.08

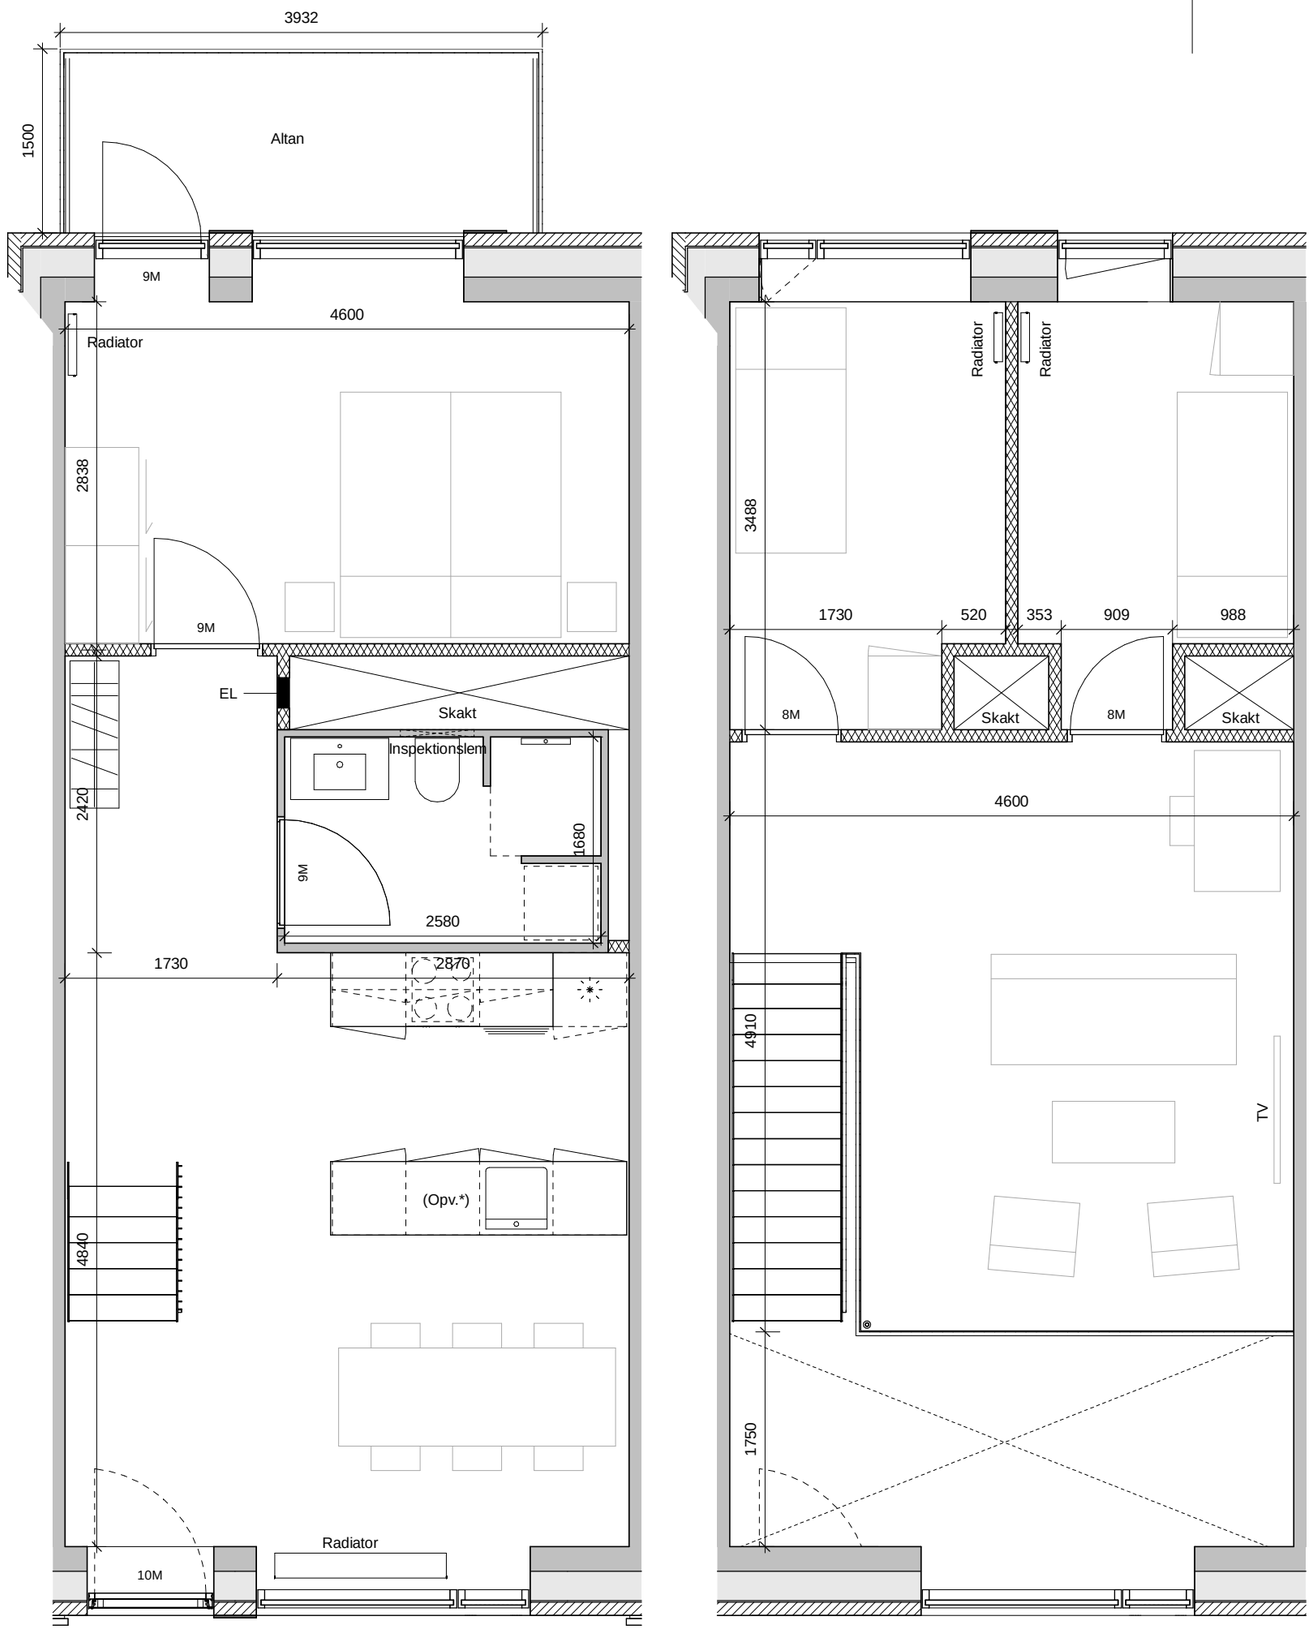

Altangang

* Demontérbart skab
(mulighed for installering af opvaskemaskine)

Type :	LH.05
Antal :	1
Vær. :	5
Bruttoareal eks. fællesareal :	98
Andel af fællesareal	10
Bruttoareal inkl. fællesareal :	108

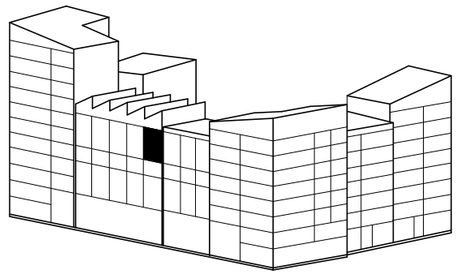

BF311 AAB/BUF

Bygherre: AAB

HOVEDPROJEKT

Opgang L - 5. sal - Lejlighed H

Tegn.nr.: LH.05

REV.


Mål: 1:50


Rev. Dato:

Dorte Mandrup, Vesterbrogade 95A, 4. DK- 1620 Copenhagen V

Tegn./design: APB

Dato: 2019.02.08

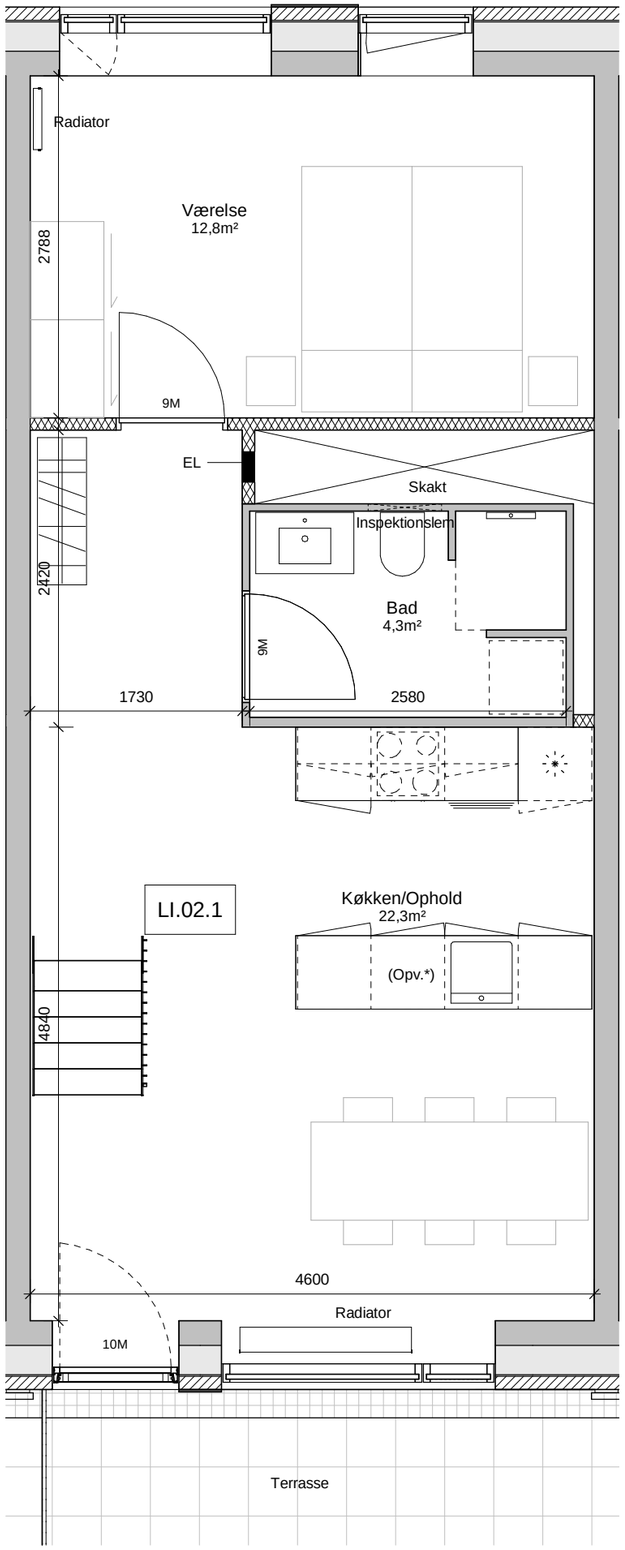


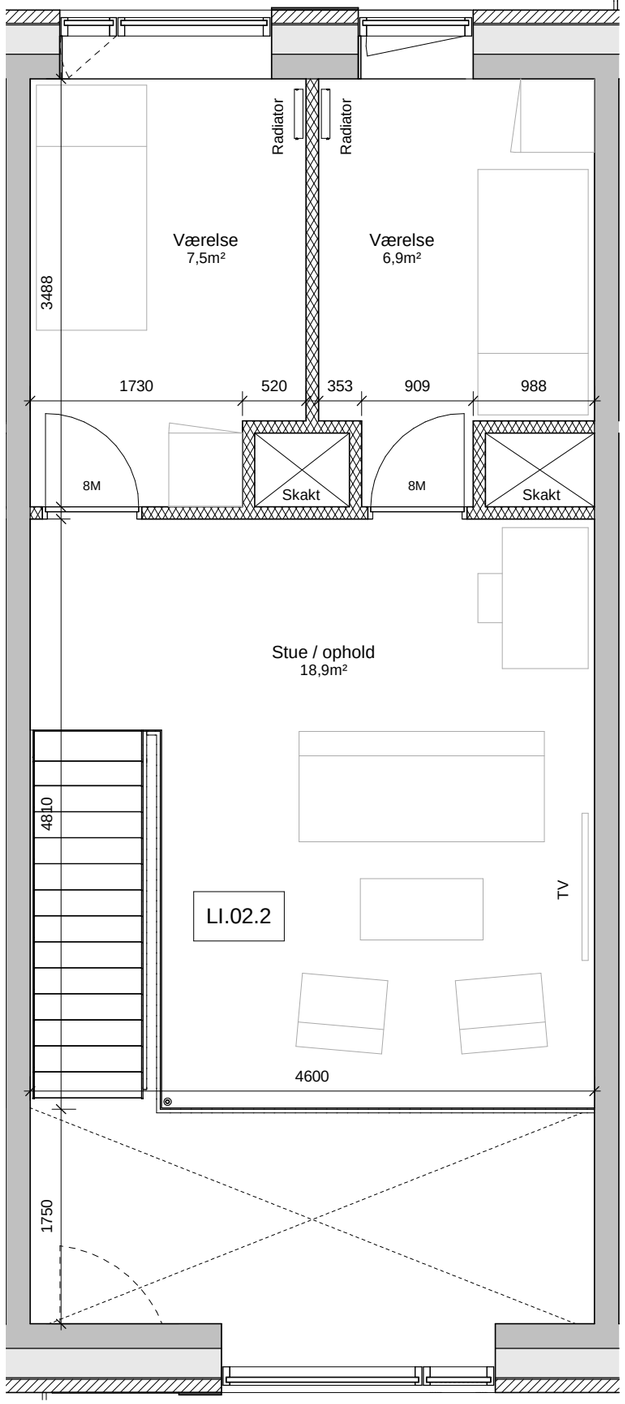

Dorte Mandrup

* Demontérbart skab
(mulighed for installering af opvaskemaskine)

Type :	LI.02
Antal :	1
Vær. :	5
Bruttoareal eks. fællesareal :	97
Andel af fællesareal	11
Bruttoareal inkl. fællesareal :	108

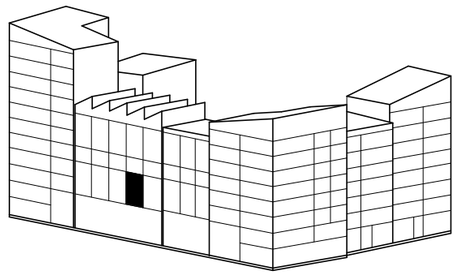

BF311 AAB/BUF

Bygherre: AAB

HOVEDPROJEKT

Opgang L - 2. sal - Lejlighed I

Tegn.nr.: LI.02

REV.


Mål: 1:50

Rev. Dato:

Dorte Mandrup, Vesterbrogade 95A, 4. DK- 1620 Copenhagen V

Tegn./design: APB


Dato: 2019.02.08

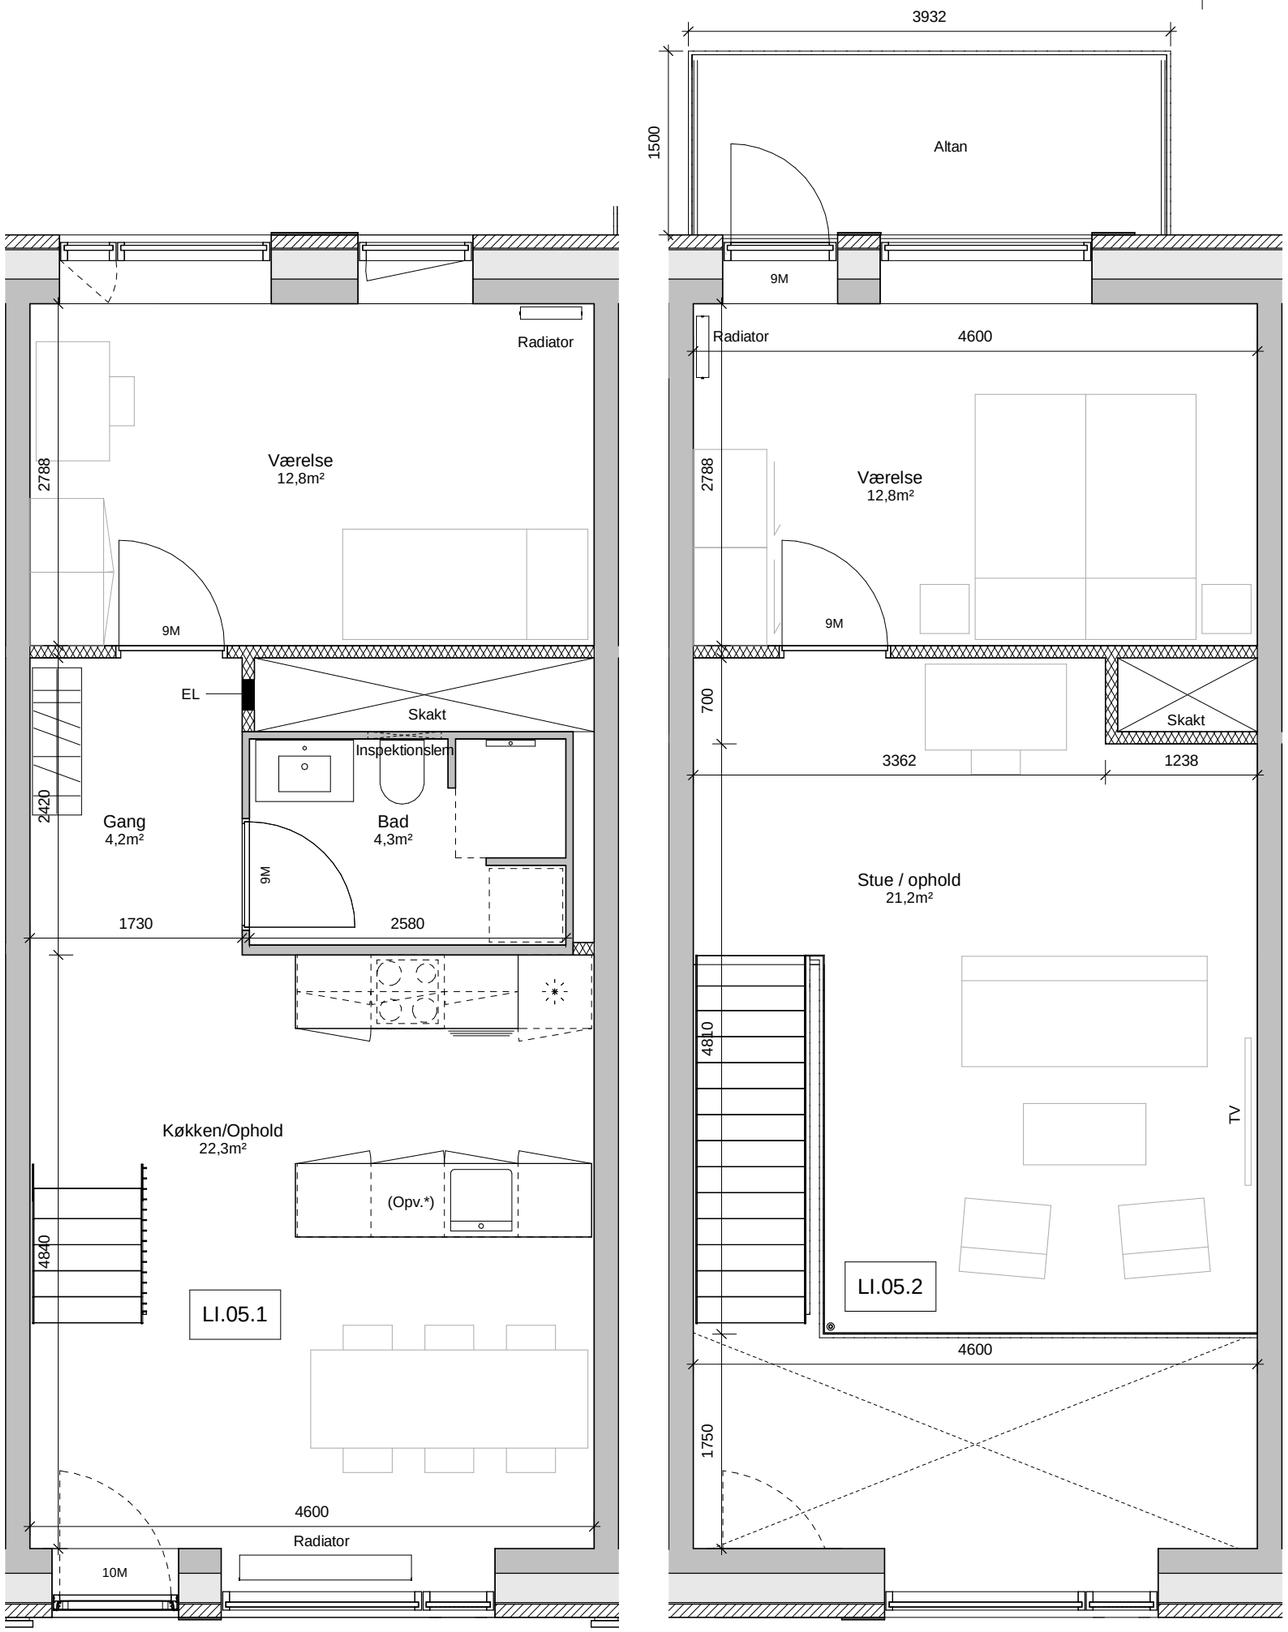

Altangang

* Demontérbart skab
(mulighed for installering af opvaskemaskine)

Type :	LI.05
Antal :	1
Vær. :	4
Bruttoareal eks. fællesareal :	97
Andel af fællesareal	11
Bruttoareal inkl. fællesareal :	108

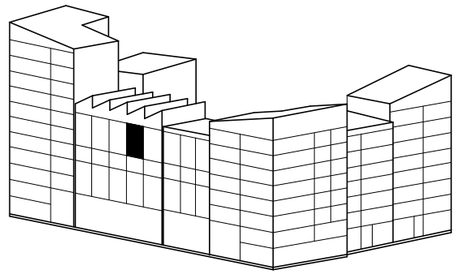

BF311 AAB/BUF

Bygherre: AAB

HOVEDPROJEKT

Opgang L - 5. sal - Lejlighed I

Tegn.nr.: LI.05

REV.


Mål: 1:50

Rev. Dato:

Dorte Mandrup, Vesterbrogade 95A, 4. DK- 1620 Copenhagen V


Tegn./design: APB

Dato: 2019.02.08

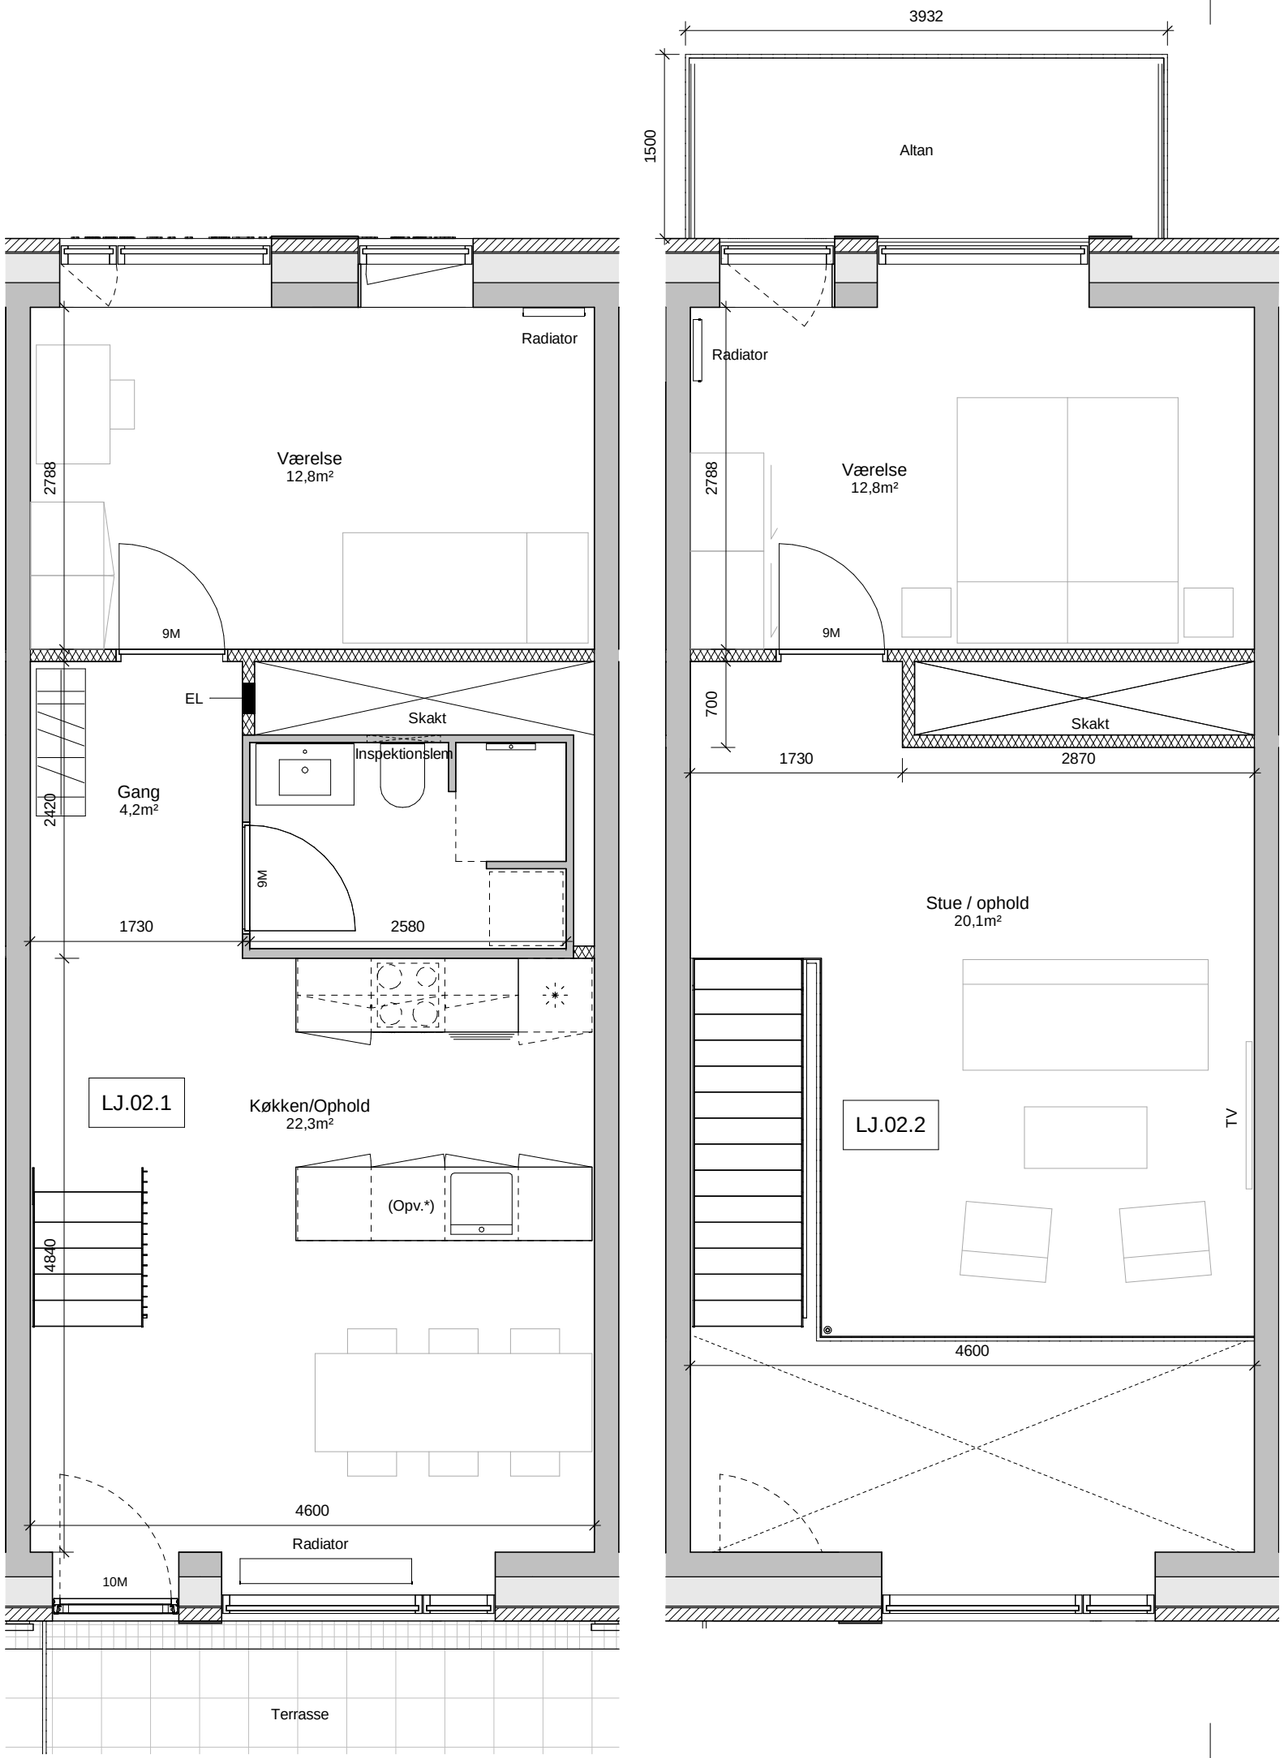

* Demontérbart skab
(mulighed for installering af opvaskemaskine)

Type :	LJ.02
Antal :	1
Vær. :	4
Bruttoareal eks. fællesareal :	97
Andel af fællesareal	11
Bruttoareal inkl. fællesareal :	108

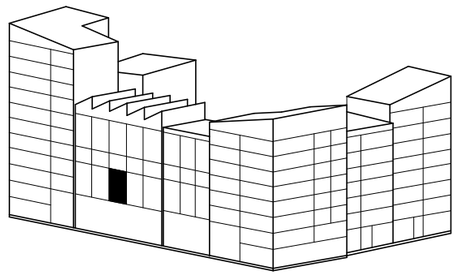

BF311 AAB/BUF

Bygherre: AAB

HOVEDPROJEKT

Opgang L - 2. sal - Lejlighed J

Tegn.nr.: LJ.02

REV.


Mål: 1:50

Rev. Dato:

Dorte Mandrup, Vesterbrogade 95A, 4. DK- 1620 Copenhagen V


Tegn./design: APB

Dato: 2019.02.08

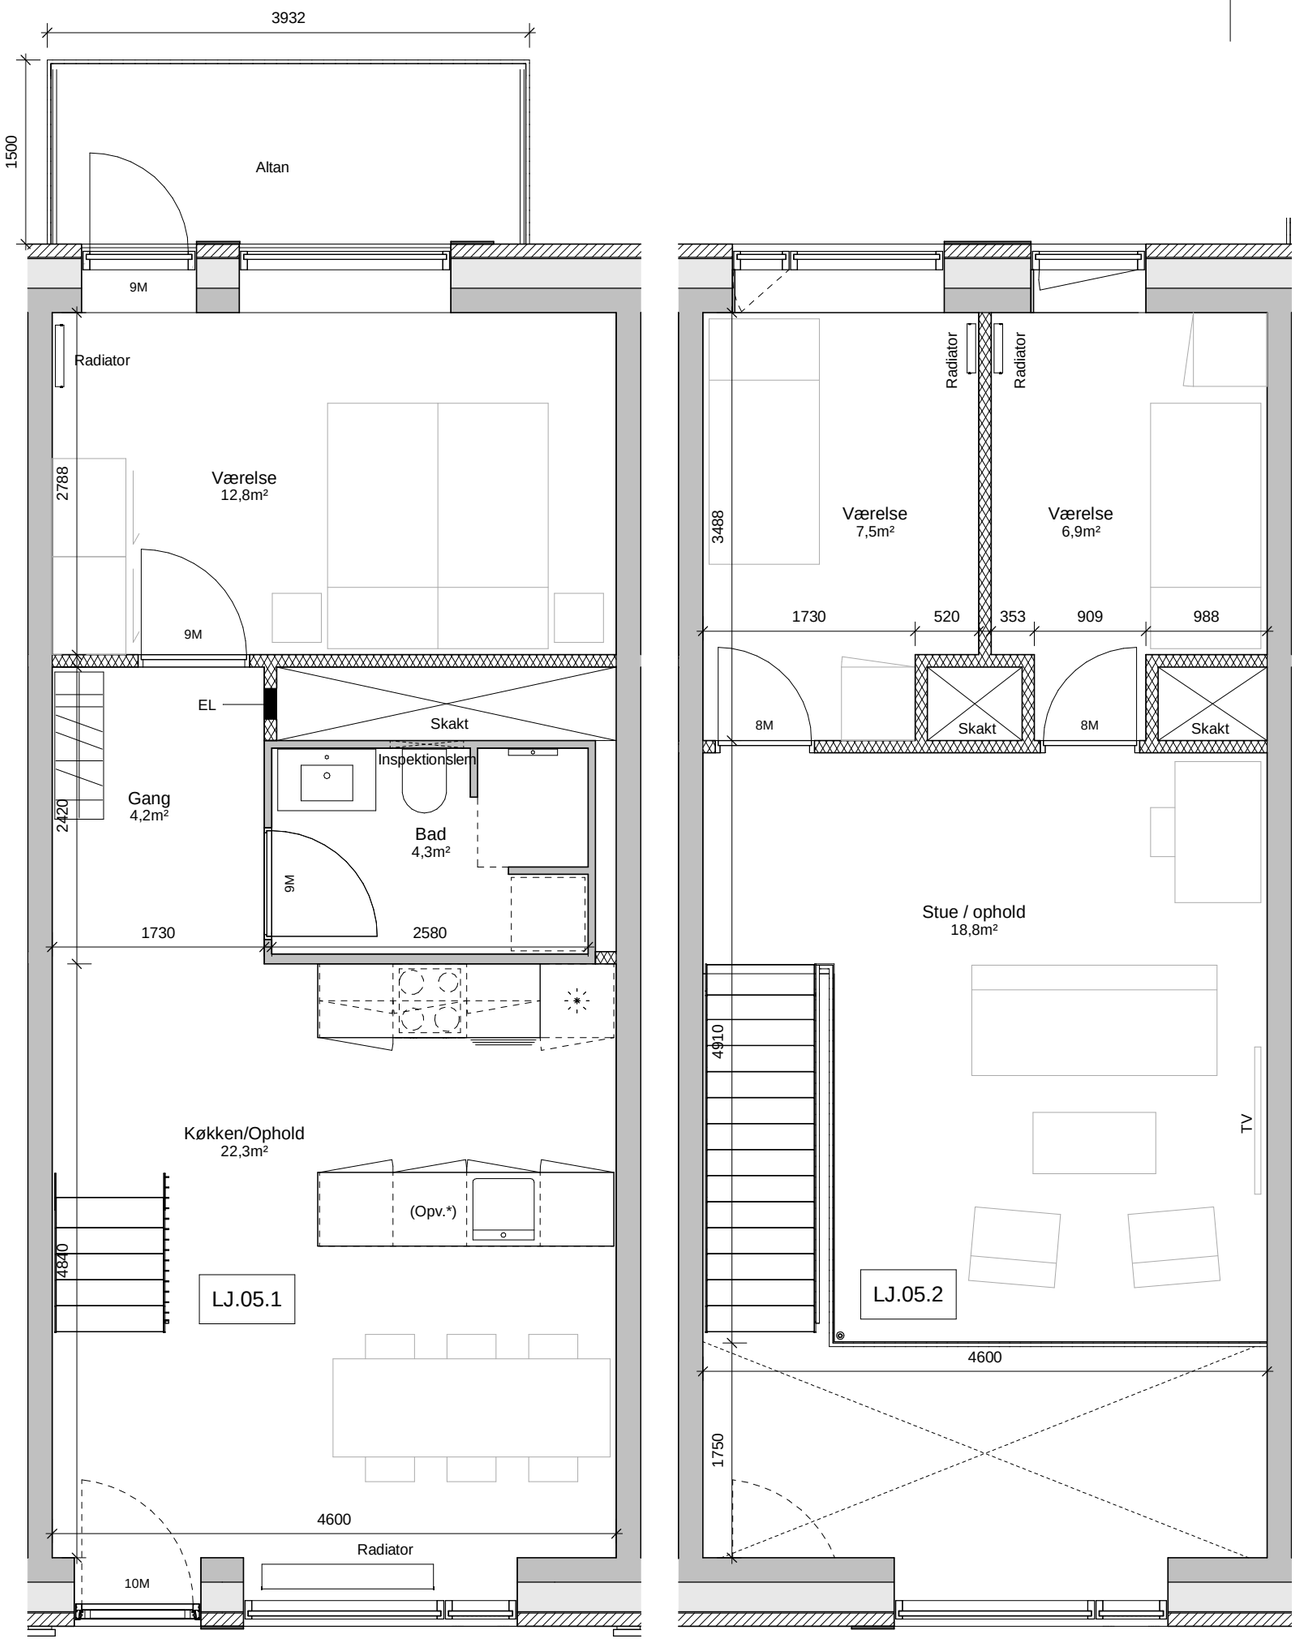

* Demontérbart skab
(mulighed for installering af opvaskemaskine)

Type :	LJ.05
Antal :	1
Vær. :	5
Bruttoareal eks. fællesareal :	97
Andel af fællesareal	11
Bruttoareal inkl. fællesareal :	108

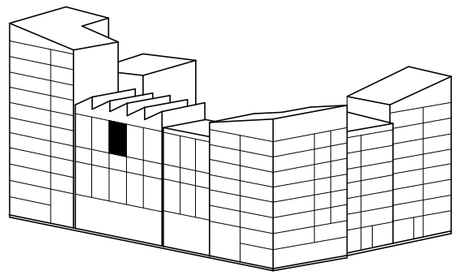

BF311 AAB/BUF

Bygherre: AAB

HOVEDPROJEKT

Opgang L - 5. sal - Lejlighed J

Tegn.nr.: LJ.05

REV.


Mål: 1:50


Rev. Dato:

Dorte Mandrup, Vesterbrogade 95A, 4. DK- 1620 Copenhagen V

Tegn./design: APB

Dato: 2019.02.08

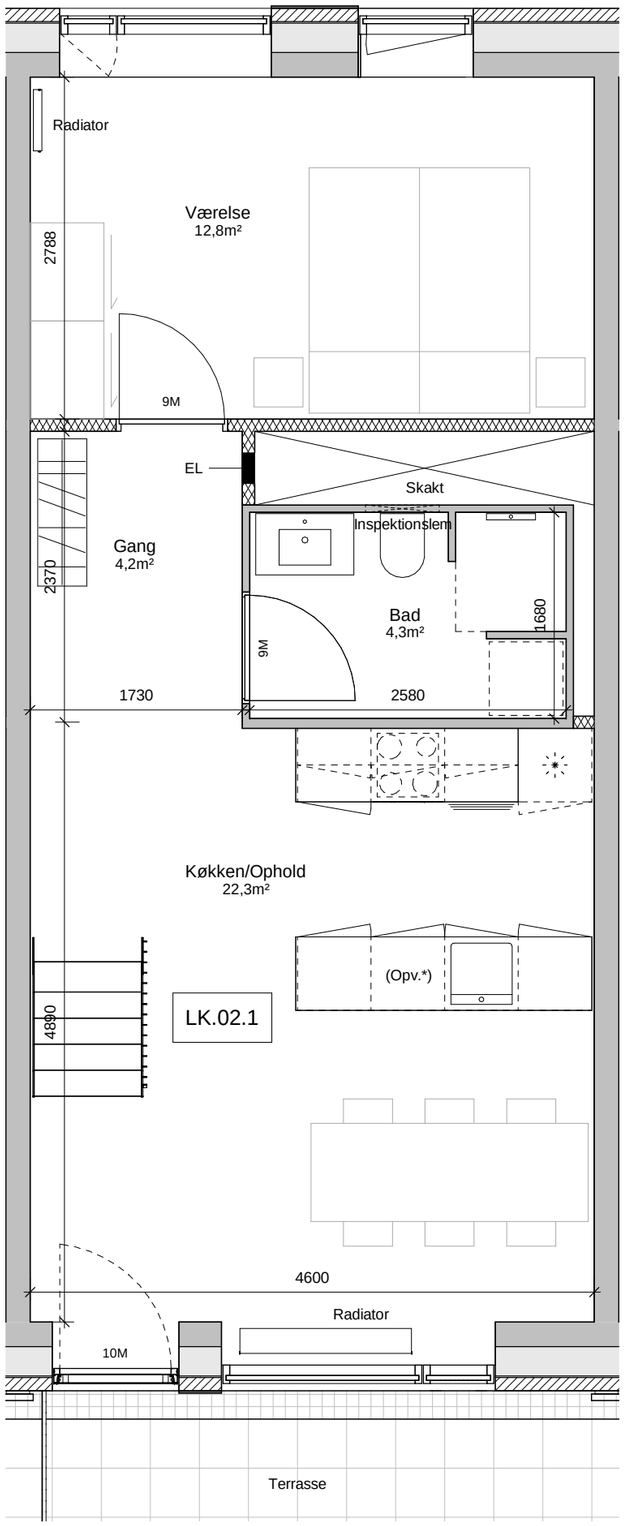


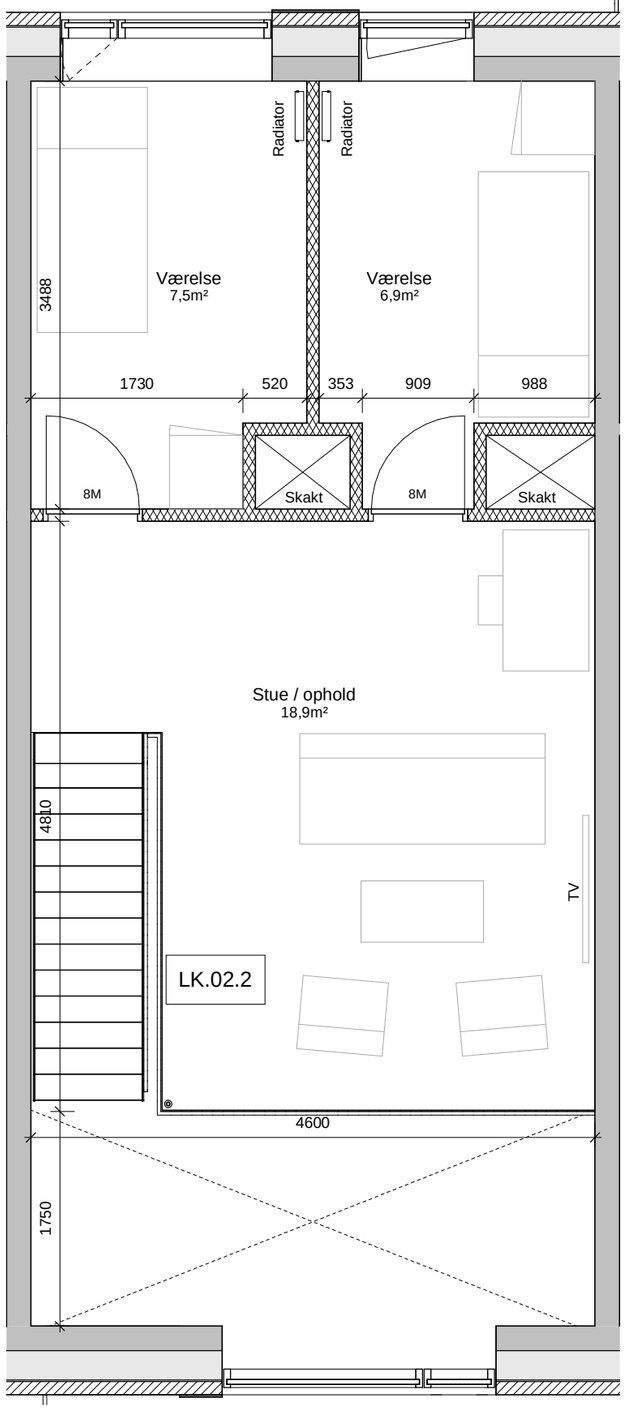

Dorte Mandrup

* Demontérbart skab
(mulighed for installering af opvaskemaskine)

Type :	LK.02
Antal :	1
Vær. :	5
Bruttoareal eks. fællesareal :	97
Andel af fællesareal	11
Bruttoareal inkl. fællesareal :	108

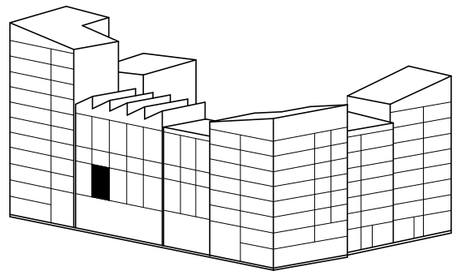

BF311 AAB/BUF

Bygherre: AAB

HOVEDPROJEKT

Opgang L - 2. sal - Lejlighed K

Tegn.nr.: LK.02

REV.


Mål: 1:50

Rev. Dato:

Dorte Mandrup, Vesterbrogade 95A, 4. DK- 1620 Copenhagen V


Tegn./design: APB

Dato: 2019.02.08

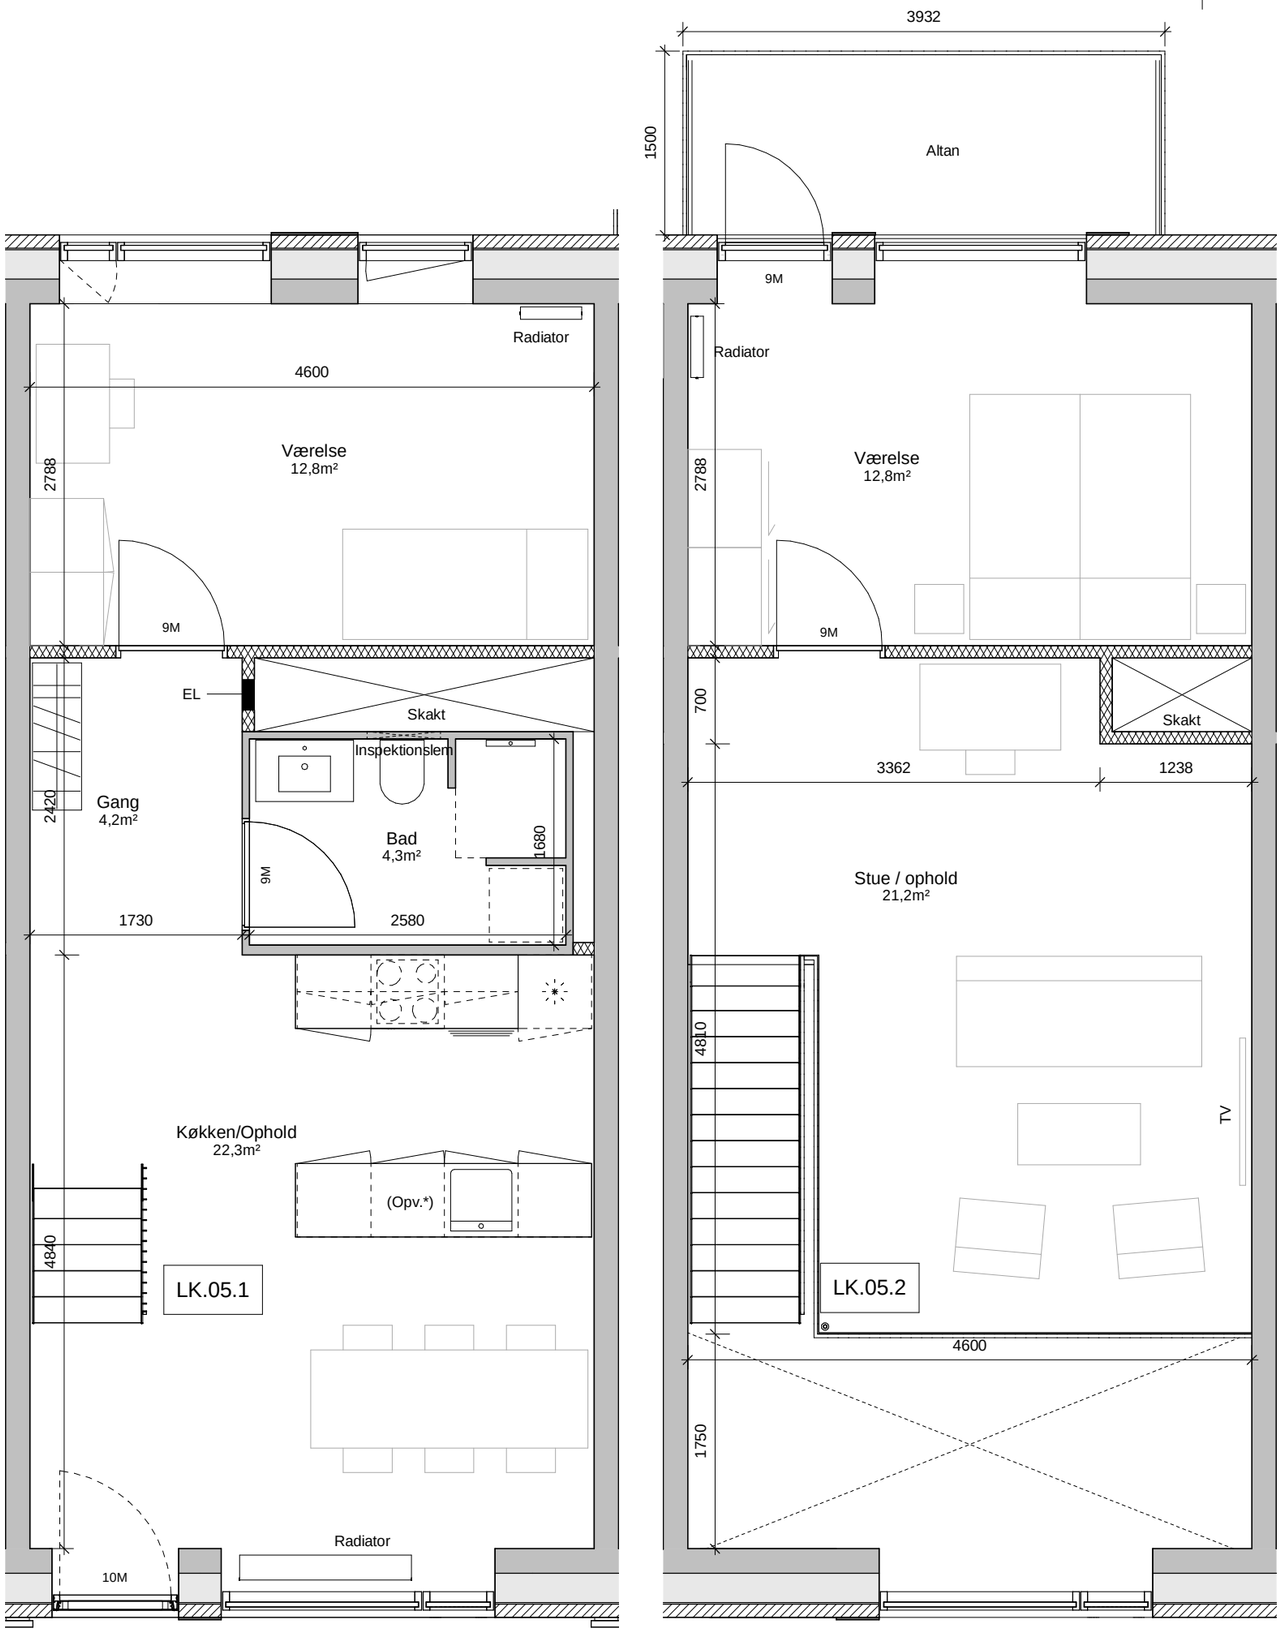

* Demontérbart skab
(mulighed for installering af opvaskemaskine)

Type :	LK.05
Antal :	1
Vær. :	4
Bruttoareal eks. fællesareal :	97
Andel af fællesareal	11
Bruttoareal inkl. fællesareal :	108

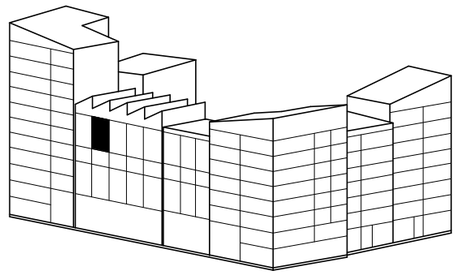

BF311 AAB/BUF

Bygherre: AAB

HOVEDPROJEKT

Opgang L - 5. sal - Lejlighed K

Tegn.nr.: LK.05

Mål: 1:50


REV.

Rev. Dato:

Dorte Mandrup, Vesterbrogade 95A, 4. DK- 1620 Copenhagen V


Tegn./design: APB

Dato: 2019.02.08

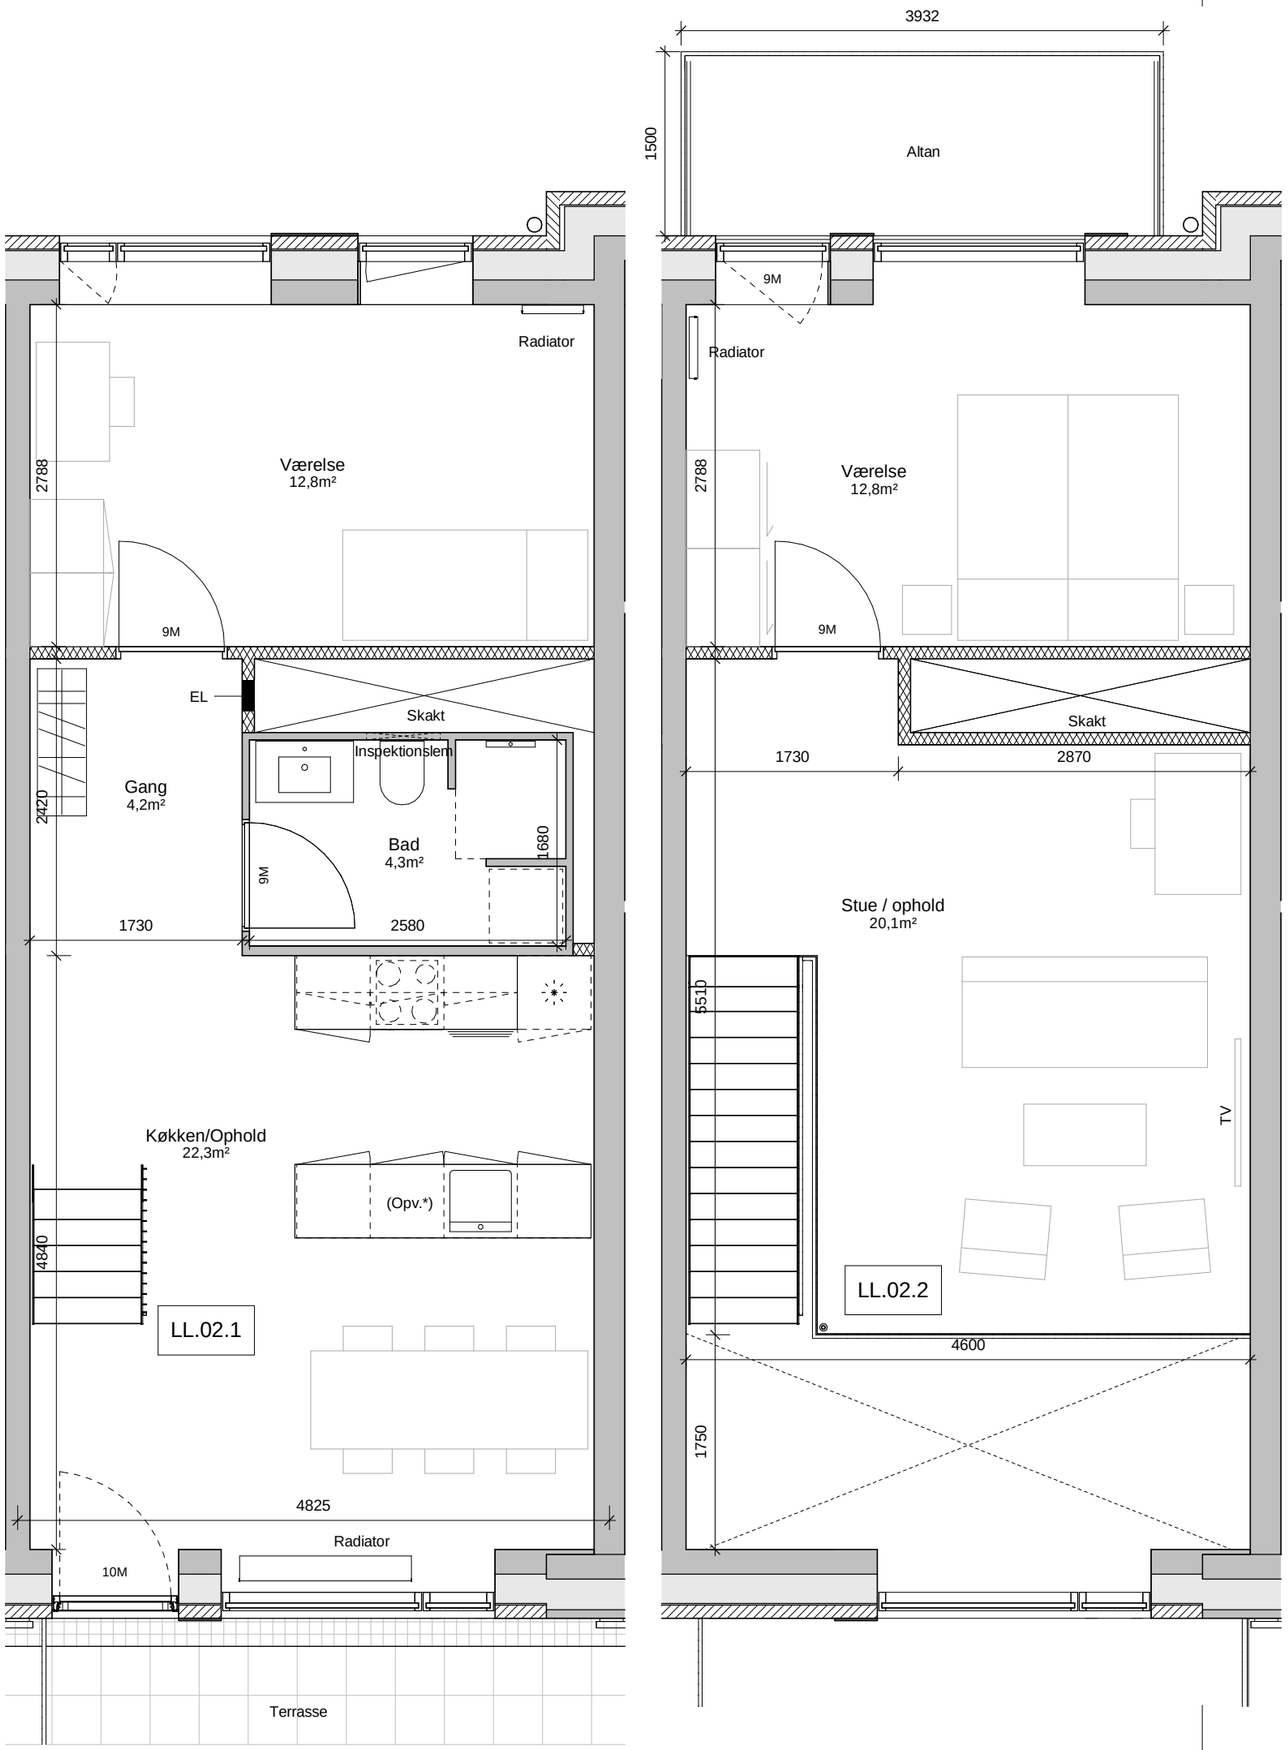

* Demontérbart skab
(mulighed for installering af opvaskemaskine)

Type :	LL.02
Antal :	1
Vær. :	4
Bruttoareal eks. fællesareal :	97
Andel af fællesareal	11
Bruttoareal inkl. fællesareal :	108

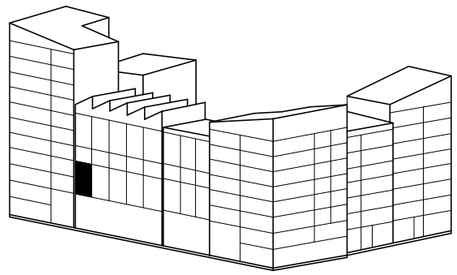

BF311 AAB/BUF

Bygherre: AAB

HOVEDPROJEKT

Opgang L - 2. sal - Lejlighed L

Tegn.nr.: LL.02

REV.


Mål: 1:50

Rev. Dato:

Dorte Mandrup, Vesterbrogade 95A, 4. DK- 1620 Copenhagen V

Tegn./design: APB


Dato: 2019.02.08

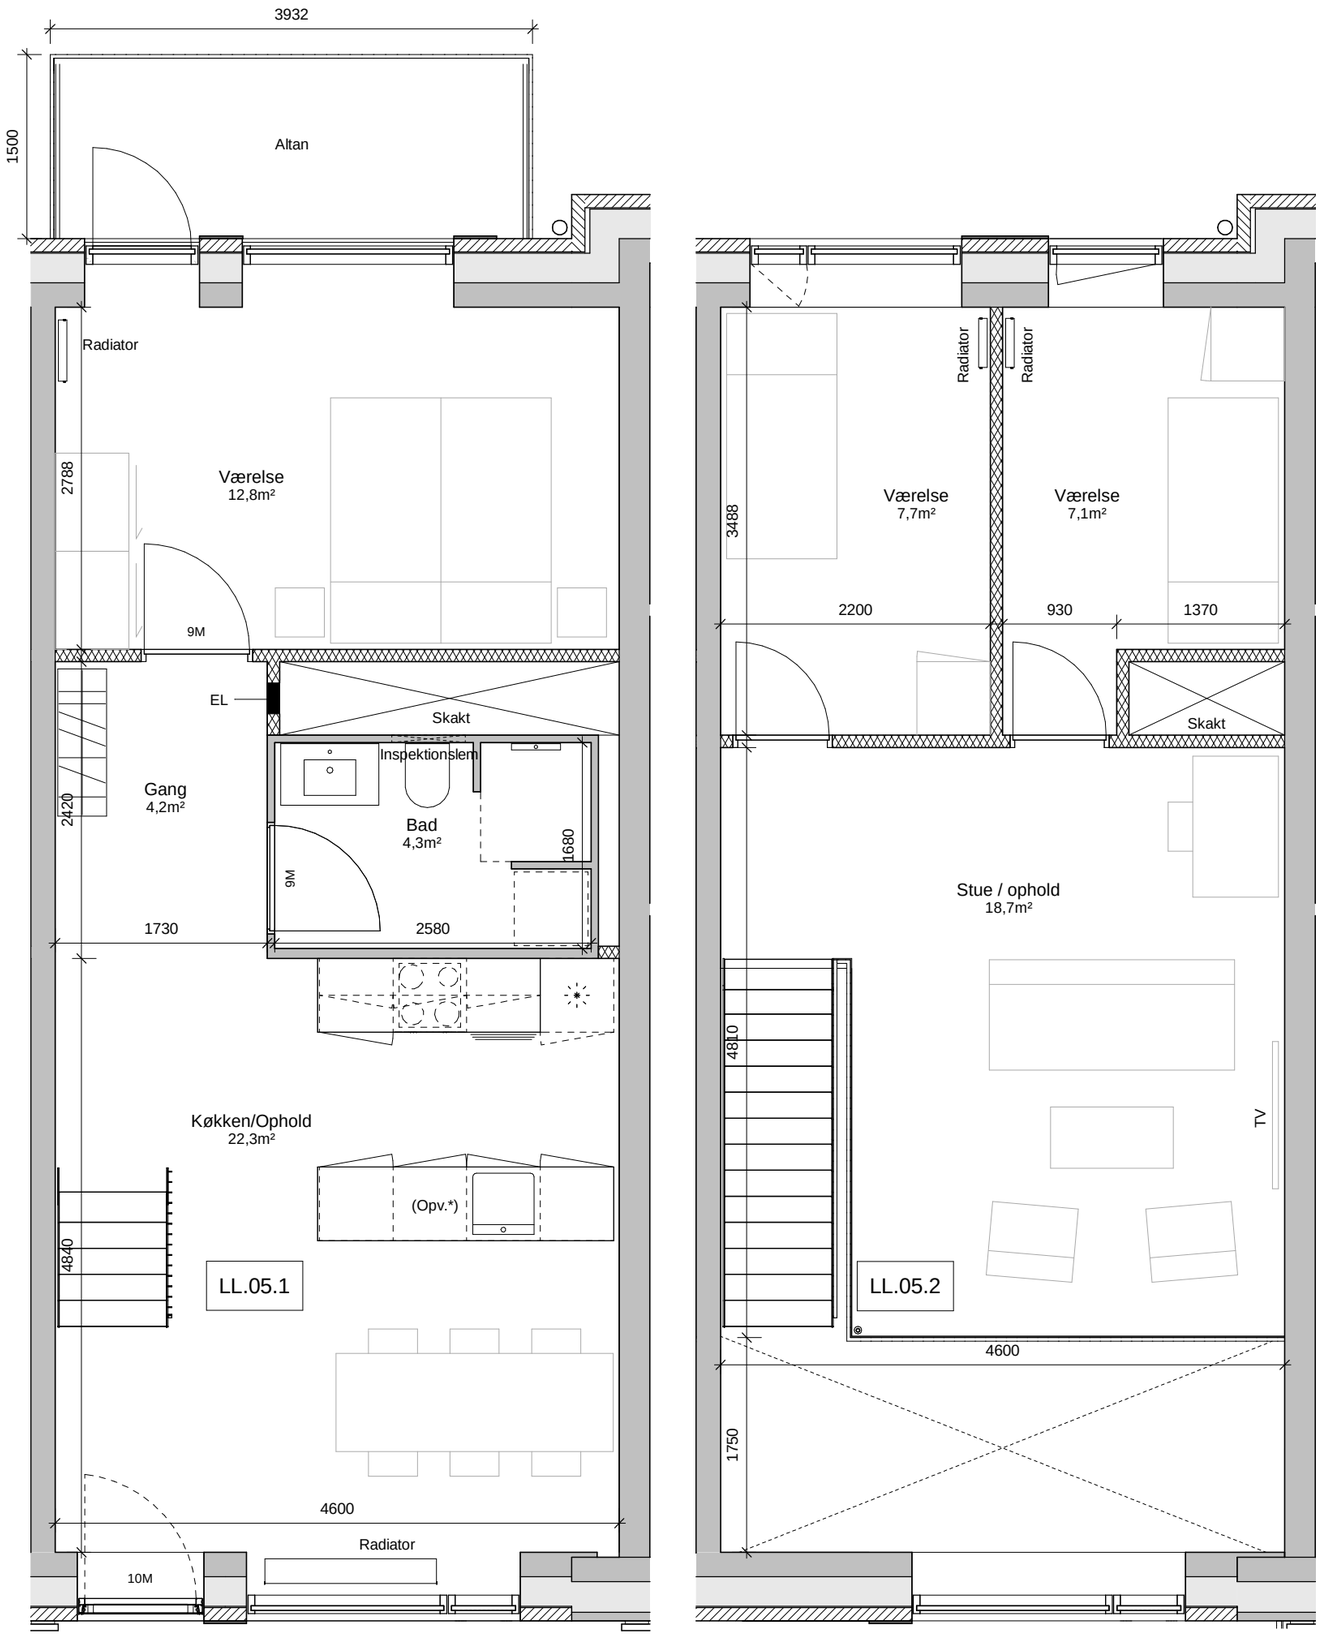

Altangang

* Demontérbart skab
(mulighed for installering af opvaskemaskine)

Type :	LL.05
Antal :	1
Vær. :	5
Bruttoareal eks. fællesareal :	97
Andel af fællesareal	11
Bruttoareal inkl. fællesareal :	108

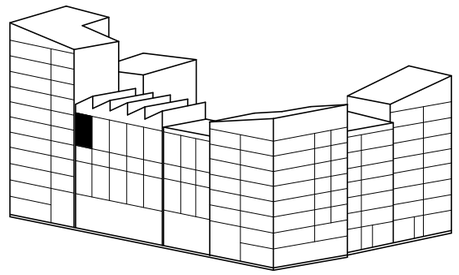

BF311 AAB/BUF

Bygherre: AAB

HOVEDPROJEKT

Opgang L - 5. sal - Lejlighed L

Tegn.nr.: LL.05

REV.


Mål: 1:50

Rev. Dato:

Dorte Mandrup, Vesterbrogade 95A, 4. DK- 1620 Copenhagen V

Tegn./design: APB


Dato: 2019.02.08

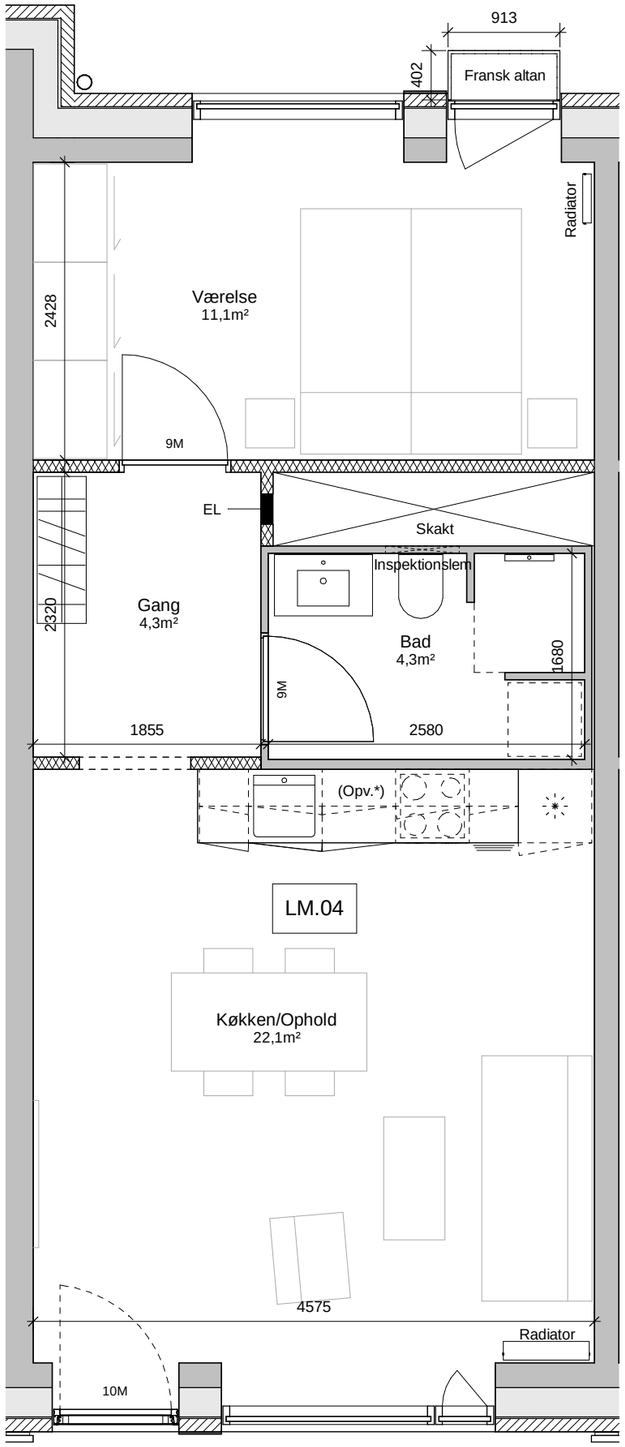

Altangang

* Demontérbart skab
(mulighed for installering af opvaskemaskine)

Type :	LM.04
Antal :	1
Vær. :	2
Bruttoareal eks. fællesareal :	53
Andel af fællesareal	10
Bruttoareal inkl. fællesareal :	63

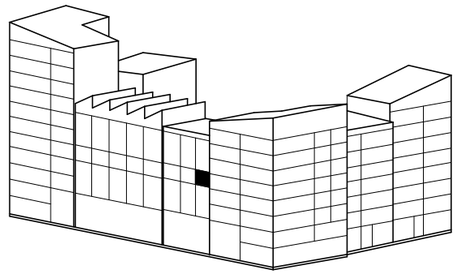

BF311 AAB/BUF

Bygherre: AAB

HOVEDPROJEKT

Opgang L - 4. sal - Lejlighed M

Tegn.nr.: LM.04

REV.


Mål: 1:50

Rev. Dato:

Dorte Mandrup, Vesterbrogade 95A, 4. DK- 1620 Copenhagen V

Tegn./design: APB


Dato: 2019.02.08

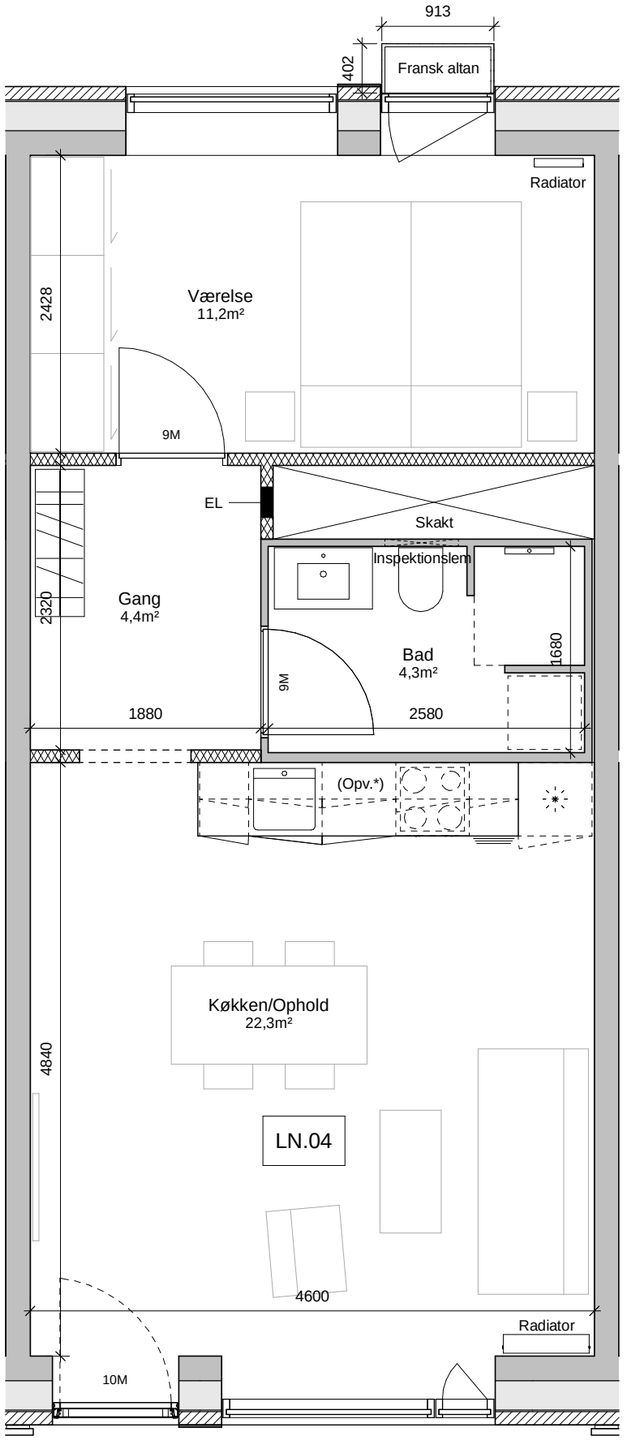

Altangang

* Demontérbart skab
(mulighed for installering af opvaskemaskine)

Type :	LN.04
Antal :	1
Vær. :	2
Bruttoareal eks. fællesareal :	52
Andel af fællesareal	11
Bruttoareal inkl. fællesareal :	63

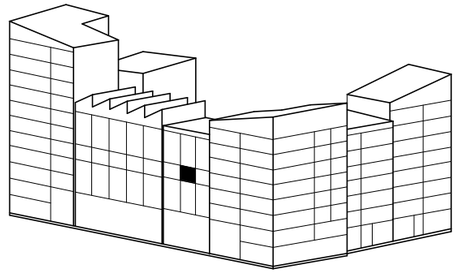

BF311 AAB/BUF

Bygherre: AAB

HOVEDPROJEKT

Opgang L - 4. sal - Lejlighed N

Tegn.nr.: LN.04

Mål: 1:50


REV.

Rev. Dato:

Dorte Mandrup, Vesterbrogade 95A, 4. DK- 1620 Copenhagen V

Tegn./design: APB


Dato: 2019.02.08

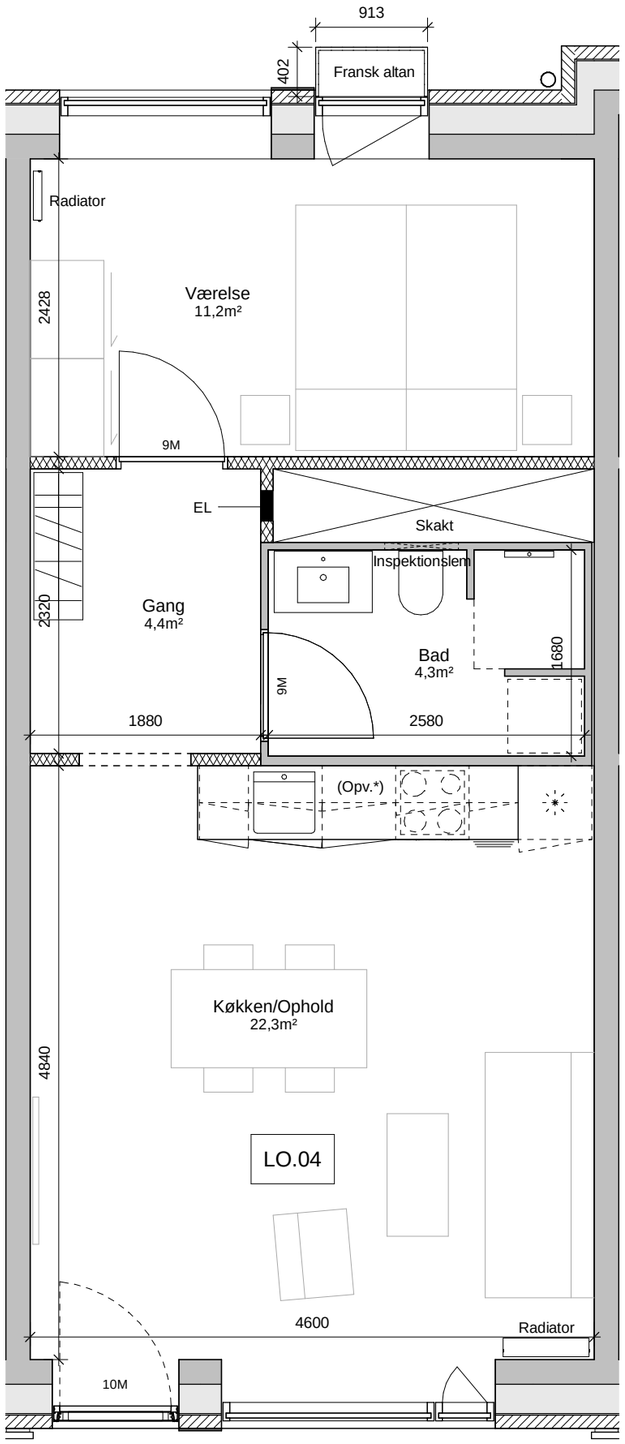

Altangang

* Demontérbart skab
(mulighed for installering af opvaskemaskine)

Type :	LO.04
Antal :	1
Vær. :	2
Bruttoareal eks. fællesareal :	52
Andel af fællesareal	11
Bruttoareal inkl. fællesareal :	63

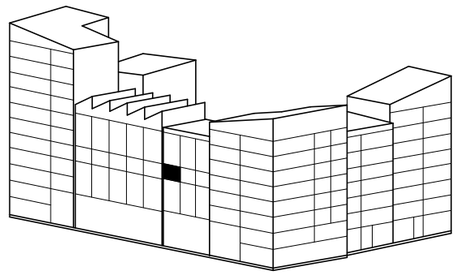

BF311 AAB/BUF

Bygherre: AAB

HOVEDPROJEKT

Opgang L - 4. sal - Lejlighed O

Tegn.nr.: LO.04

REV.


Mål: 1:50

Rev. Dato:

Dorte Mandrup, Vesterbrogade 95A, 4. DK- 1620 Copenhagen V

Tegn./design: APB


Dato: 2019.02.08

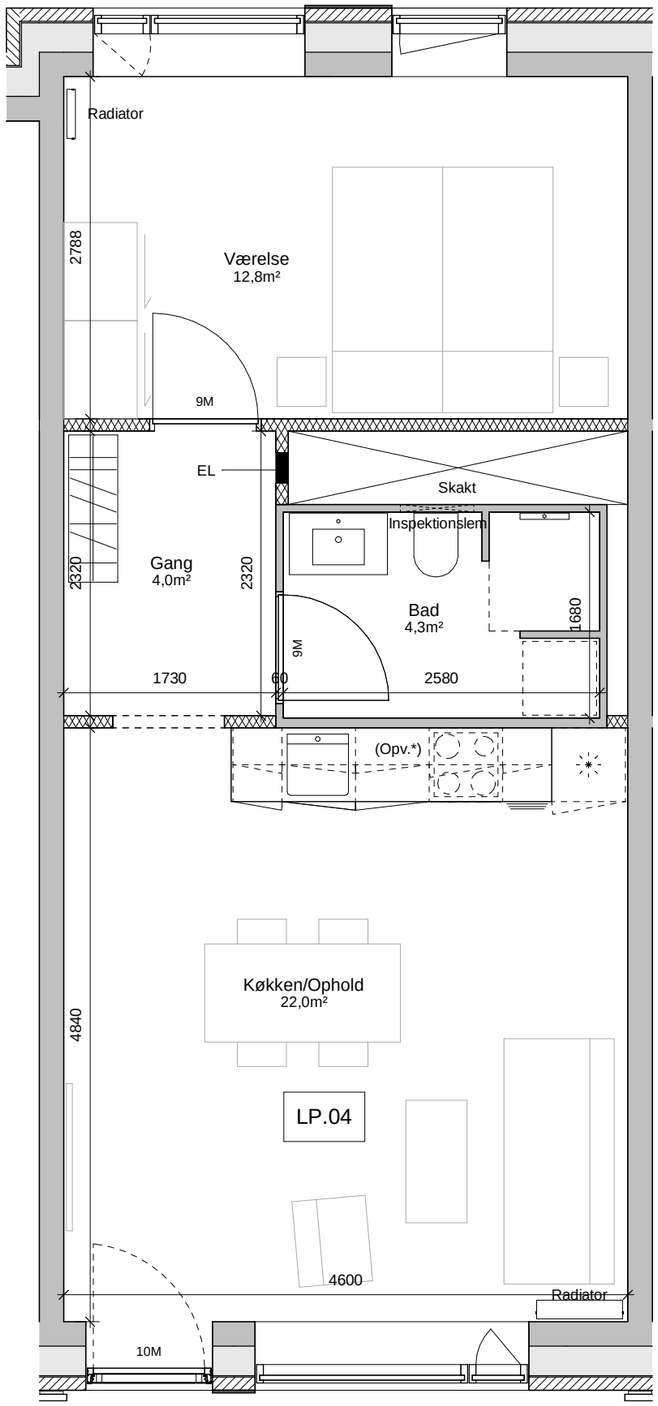

Altangang

* Demontérbart skab
(mulighed for installering af opvaskemaskine)

Type :	LP.04
Antal :	1
Vær. :	2
Bruttoareal eks. fællesareal :	54
Andel af fællesareal	11
Bruttoareal inkl. fællesareal :	65

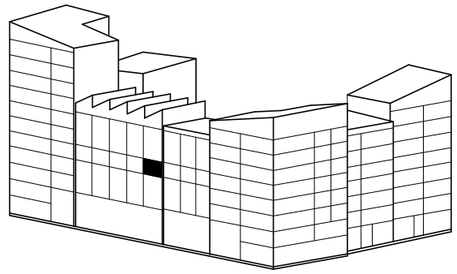

BF311 AAB/BUF

Bygherre: AAB

HOVEDPROJEKT

Opgang L - 4. sal - Lejlighed P

Tegn.nr.: LP.04

REV.


Mål: 1:50

Rev. Dato:

Dorte Mandrup, Vesterbrogade 95A, 4. DK- 1620 Copenhagen V

Tegn./design: APB


Dato: 2019.02.08

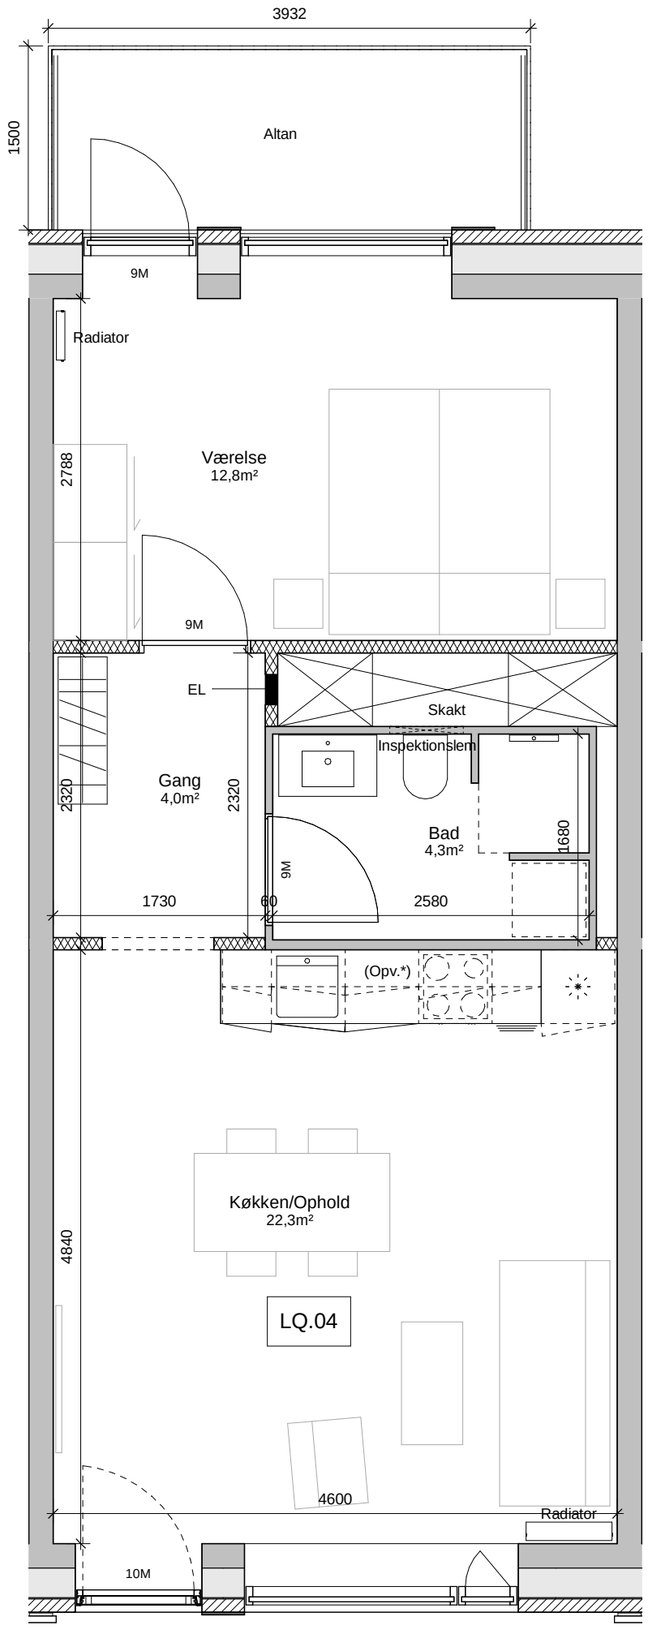

Altangang

* Demontérbart skab
(mulighed for installering af opvaskemaskine)

Type :	LQ.04
Antal :	1
Vær. :	2
Bruttoareal eks. fællesareal :	54
Andel af fællesareal	11
Bruttoareal inkl. fællesareal :	65

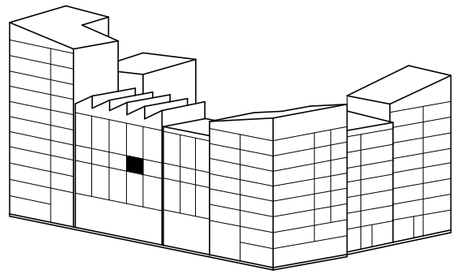

BF311 AAB/BUF

Bygherre: AAB

HOVEDPROJEKT

Opgang L - 4. sal - Lejlighed Q

Tegn.nr.: LQ.04

REV.


Mål: 1:50

Rev. Dato:

Dorte Mandrup, Vesterbrogade 95A, 4. DK- 1620 Copenhagen V

Tegn./design: APB


Dato: 2019.02.08

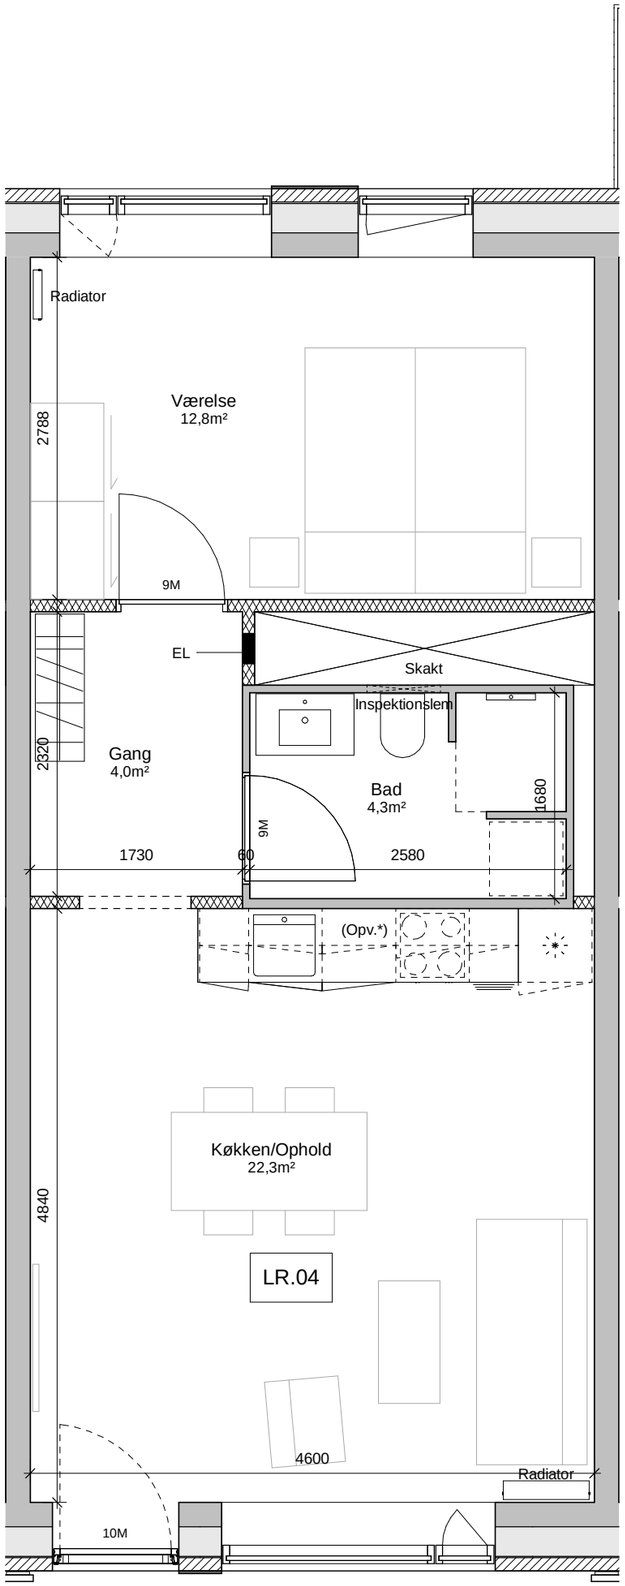

Altangang

* Demontérbart skab
(mulighed for installering af opvaskemaskine)

Type :	LR.04
Antal :	1
Vær. :	2
Bruttoareal eks. fællesareal :	54
Andel af fællesareal	11
Bruttoareal inkl. fællesareal :	65

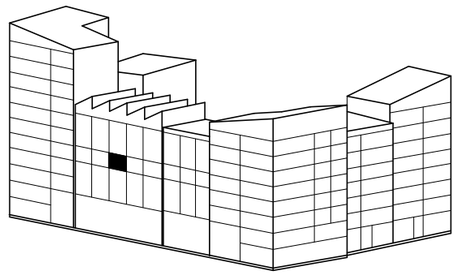

BF311 AAB/BUF

Bygherre: AAB

HOVEDPROJEKT

Opgang L - 4. sal - Lejlighed R

Tegn.nr.: LR.04

REV.


Mål: 1:50

Rev. Dato:

Dorte Mandrup, Vesterbrogade 95A, 4. DK- 1620 Copenhagen V

Tegn./design: APB


Dato: 2019.02.08

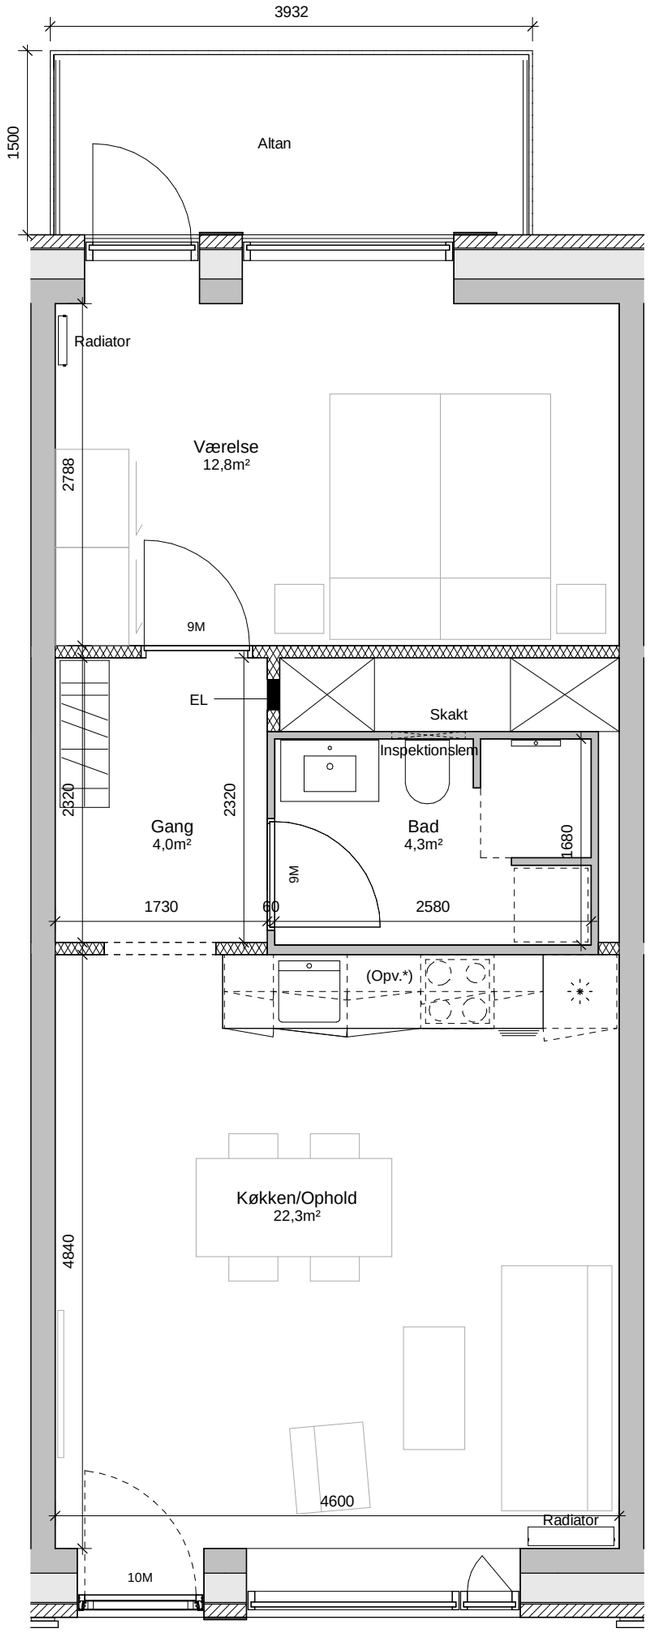

Altangang

* Demontérbart skab
(mulighed for installering af opvaskemaskine)

Type :	LS.04
Antal :	1
Vær. :	2
Bruttoareal eks. fællesareal :	54
Andel af fællesareal	11
Bruttoareal inkl. fællesareal :	65

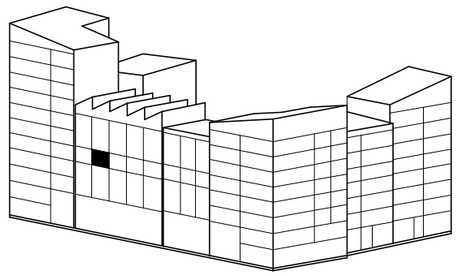

BF311 AAB/BUF

Bygherre: AAB

HOVEDPROJEKT

Opgang L - 4. sal - Lejlighed S

Tegn.nr.: LS.04

REV.


Mål: 1:50

Rev. Dato:

Dorte Mandrup, Vesterbrogade 95A, 4. DK- 1620 Copenhagen V

Tegn./design: APB


Dato: 2019.02.08

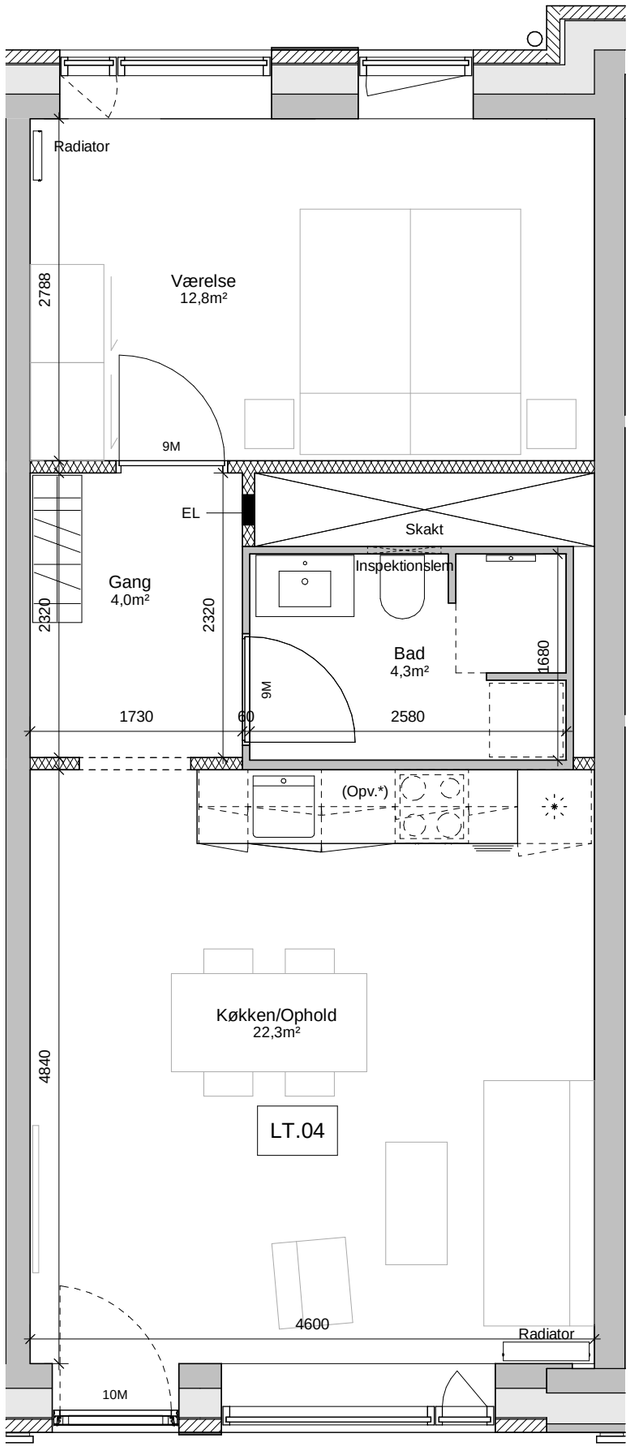

Altangang

* Demontérbart skab
(mulighed for installering af opvaskemaskine)

Type :	LT.04
Antal :	1
Vær. :	2
Bruttoareal eks. fællesareal :	54
Andel af fællesareal	11
Bruttoareal inkl. fællesareal :	65

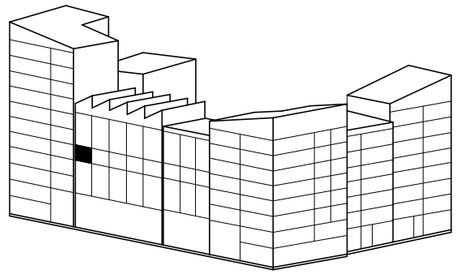

BF311 AAB/BUF

Bygherre: AAB

HOVEDPROJEKT

Opgang L - 4. sal - Lejlighed T

Tegn.nr.: LT.04

REV.


Mål: 1:50

Rev. Dato:

Dorte Mandrup, Vesterbrogade 95A, 4. DK- 1620 Copenhagen V


Tegn./design: APB

Dato: 2019.02.08

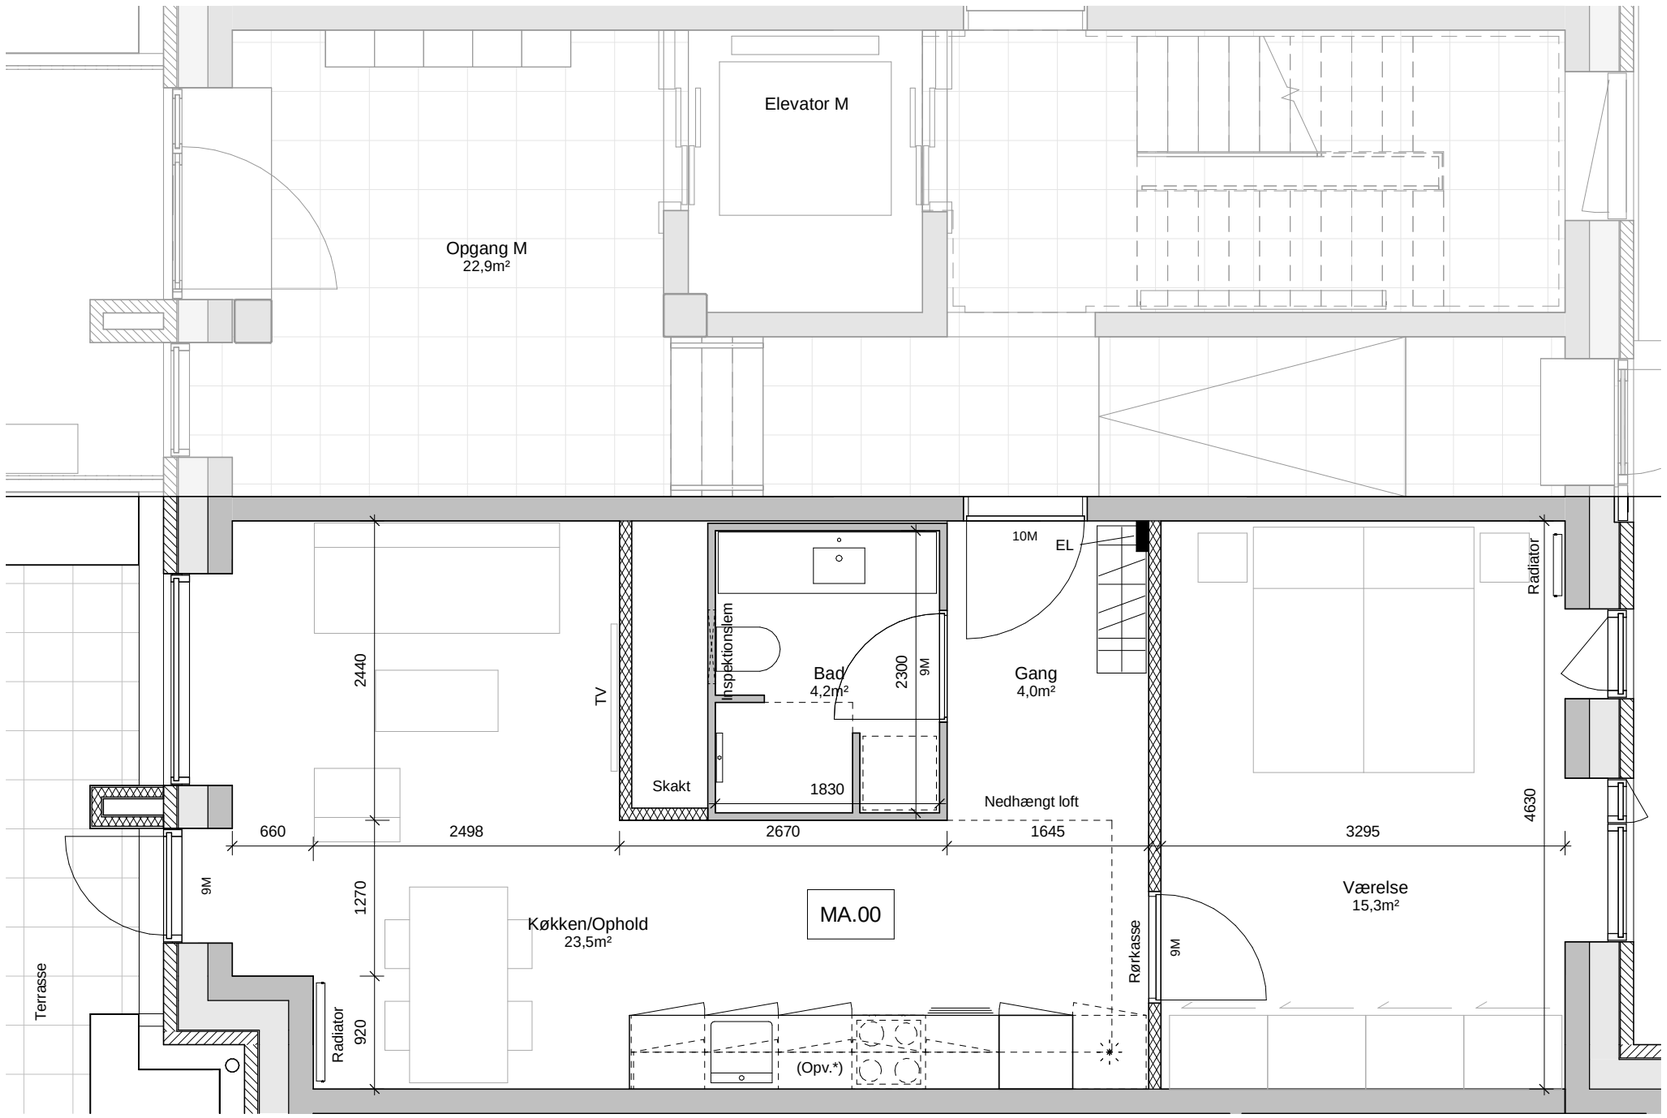

* Demontérbart skab
(mulighed for installering af opvaskemaskine)

Type :	MA.00
Antal :	1
Vær. :	2
Bruttoareal eks. fællesareal :	59
Andel af fællesareal	12
Bruttoareal inkl. fællesareal :	71

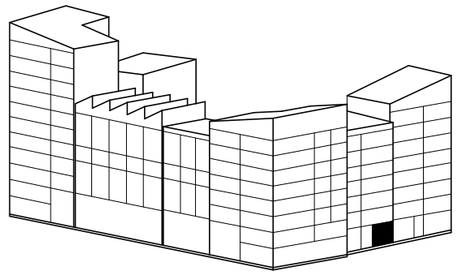

BF311 AAB/BUF

Bygherre: AAB

HOVEDPROJEKT

Opgang M - stue - Lejlighed A

Tegn.nr.: MA.00

REV.


Mål: 1:50

Rev. Dato:

Dorte Mandrup, Vesterbrogade 95A, 4. DK- 1620 Copenhagen V


Tegn./design: APB

Dato: 2019.02.08

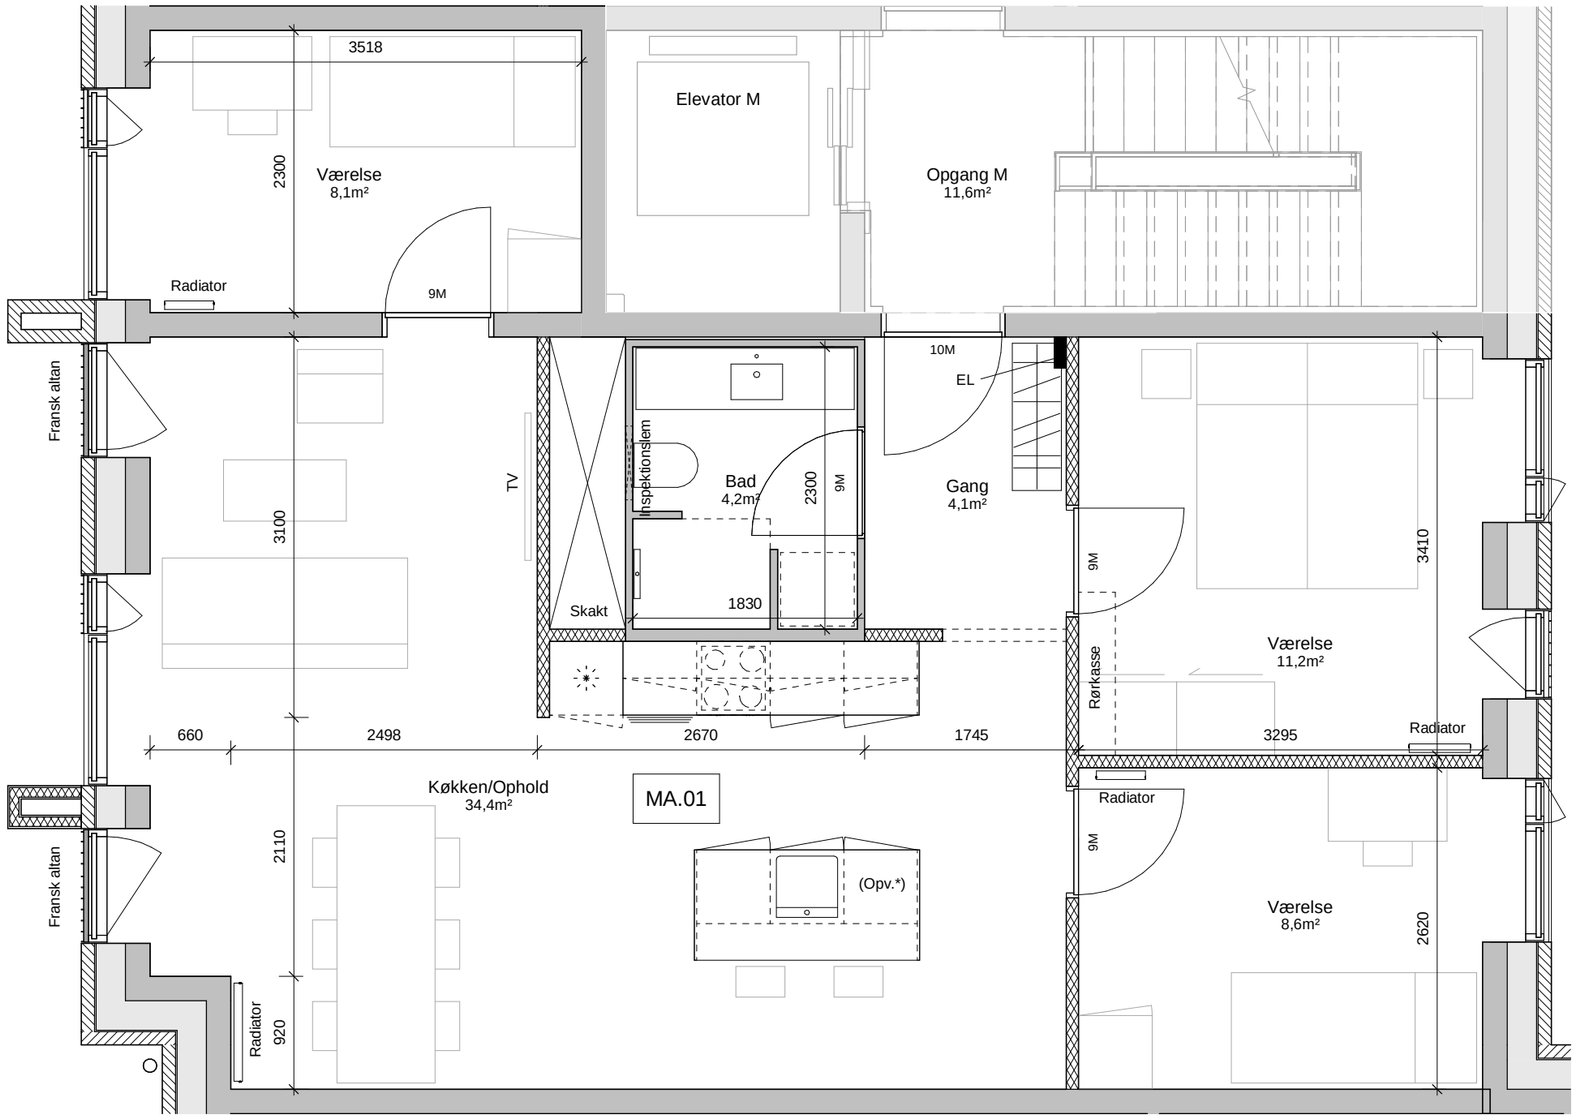

* Demontérbart skab
(mulighed for installering af opvaskemaskine)

Type :	MA.01
Antal :	1
Vær. :	4
Bruttoareal eks. fællesareal :	87
Andel af fællesareal	12
Bruttoareal inkl. fællesareal :	99

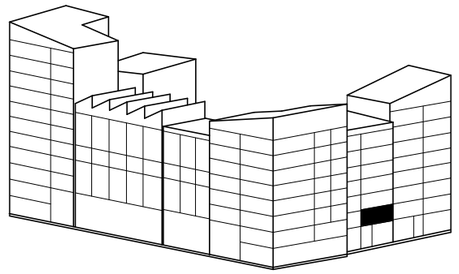

BF311 AAB/BUF

Bygherre: AAB

HOVEDPROJEKT

Opgang M - 1. sal - Lejlighed A

Tegn.nr.: MA.01

REV.


Mål: 1:50

Rev. Dato:

Dorte Mandrup, Vesterbrogade 95A, 4. DK- 1620 Copenhagen V


Tegn./design: APB

Dato: 2019.02.08

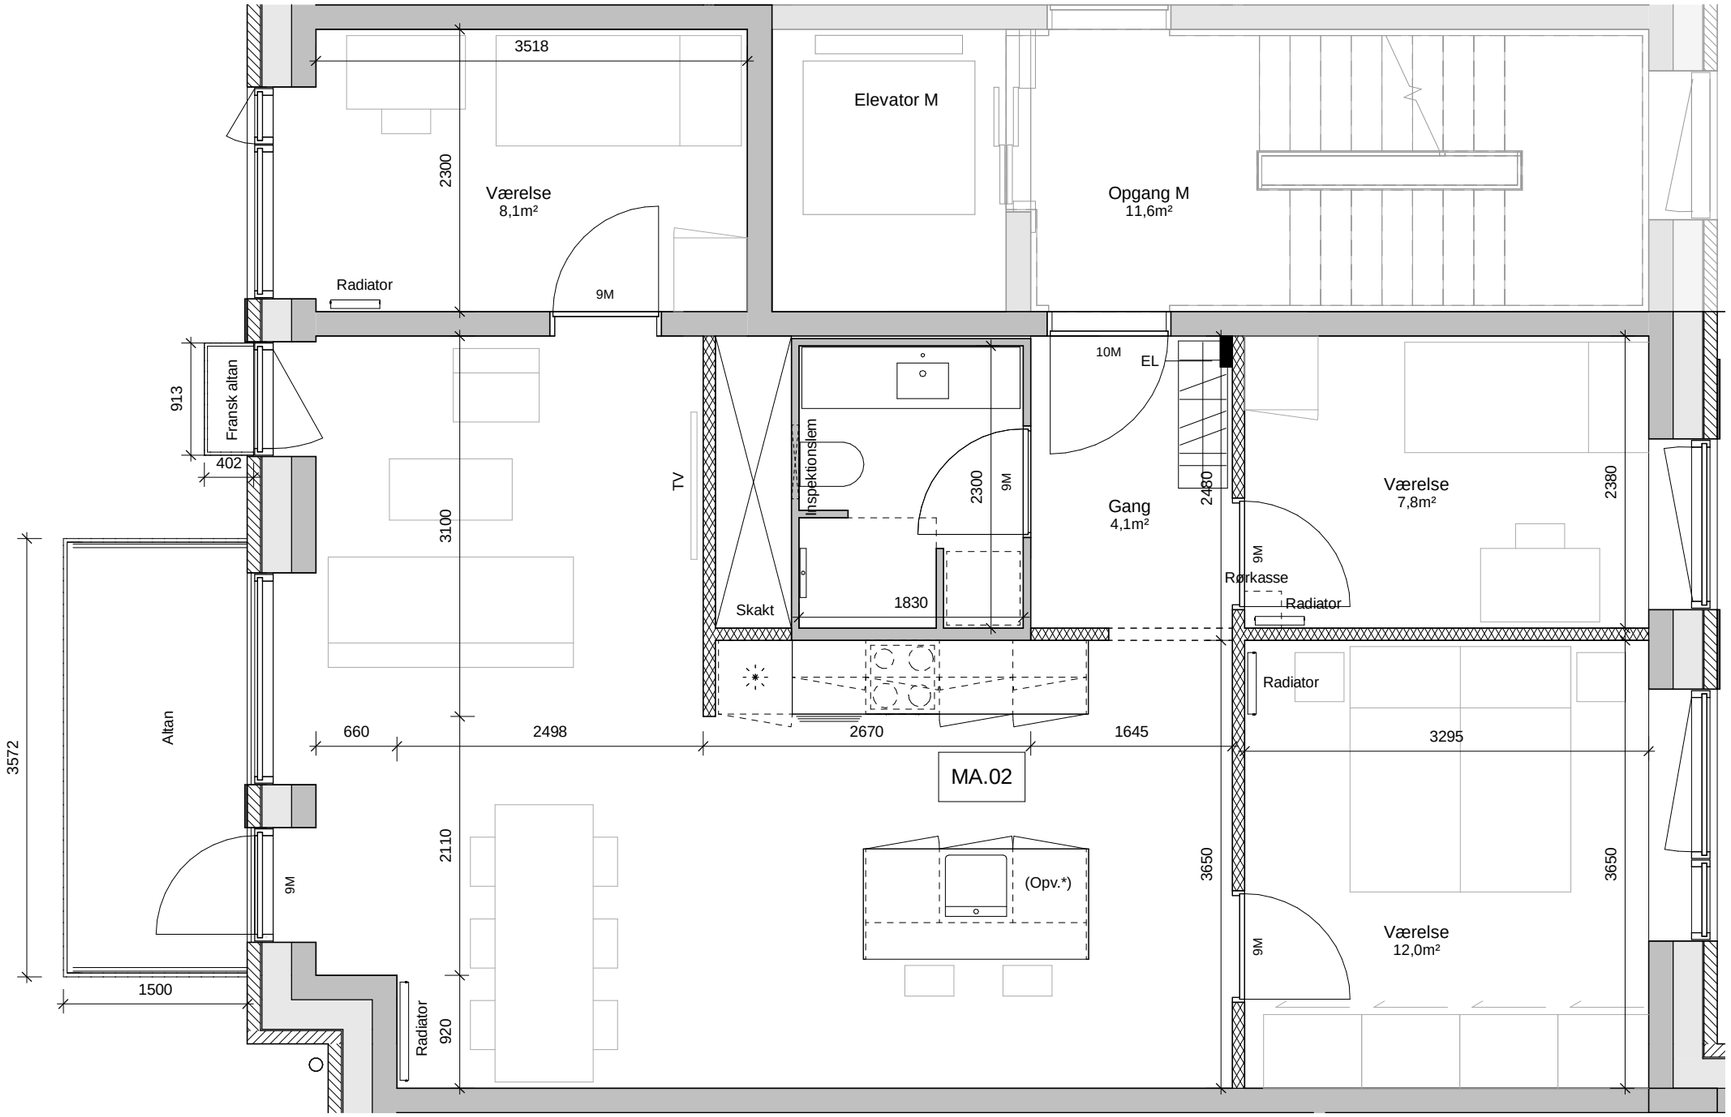

* Demontérbart skab
(mulighed for installering af opvaskemaskine)

Type :	MA.02-06
Antal :	5
Vær. :	4
Bruttoareal eks. fællesareal :	87
Andel af fællesareal	12
Bruttoareal inkl. fællesareal :	99

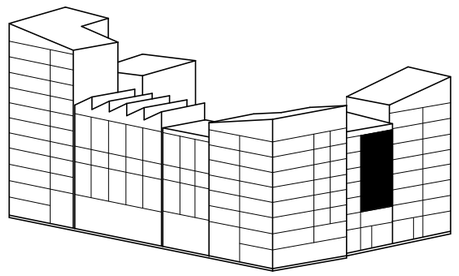

BF311 AAB/BUF

Bygherre: AAB

HOVEDPROJEKT

Opgang M - 2. sal - Lejlighed A

Tegn.nr.: MA.02

REV.


Mål: 1:50

Rev. Dato:

Dorte Mandrup, Vesterbrogade 95A, 4. DK- 1620 Copenhagen V


Tegn./design: APB

Dato: 2019.02.08

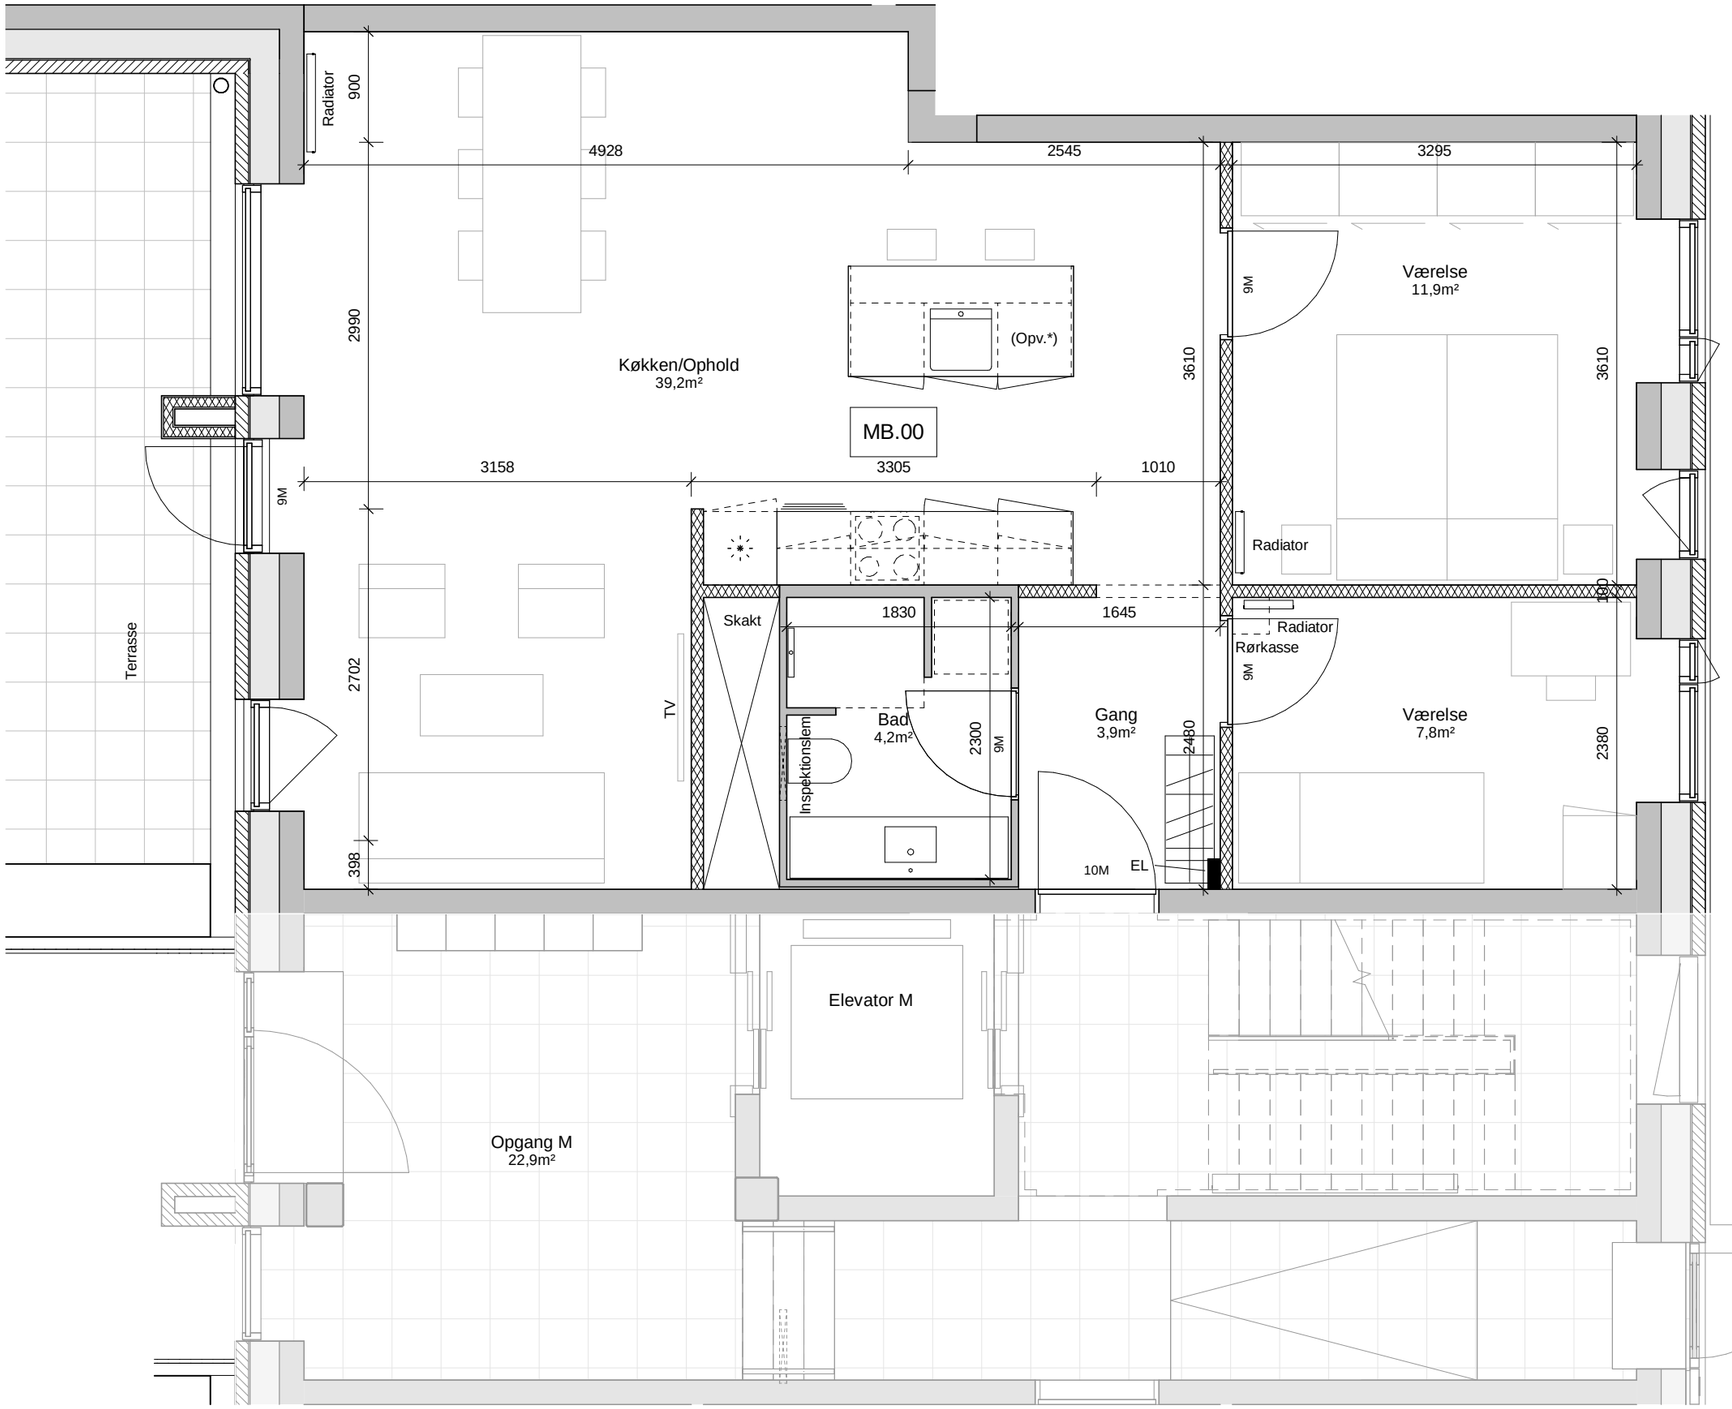

* Demontérbart skab
(mulighed for installering af opvaskemaskine)

Type :	MB.00
Antal :	1
Vær. :	3
Bruttoareal eks. fællesareal :	83
Andel af fællesareal	11
Bruttoareal inkl. fællesareal :	94

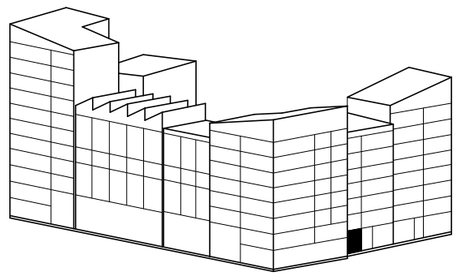

BF311 AAB/BUF

Bygherre: AAB

HOVEDPROJEKT

Opgang M - stue - Lejlighed B

Tegn.nr.: MB.00

REV.


Mål: 1:50

Rev. Dato:

Dorte Mandrup, Vesterbrogade 95A, 4. DK- 1620 Copenhagen V


Tegn./design: APB

Dato: 2019.02.08

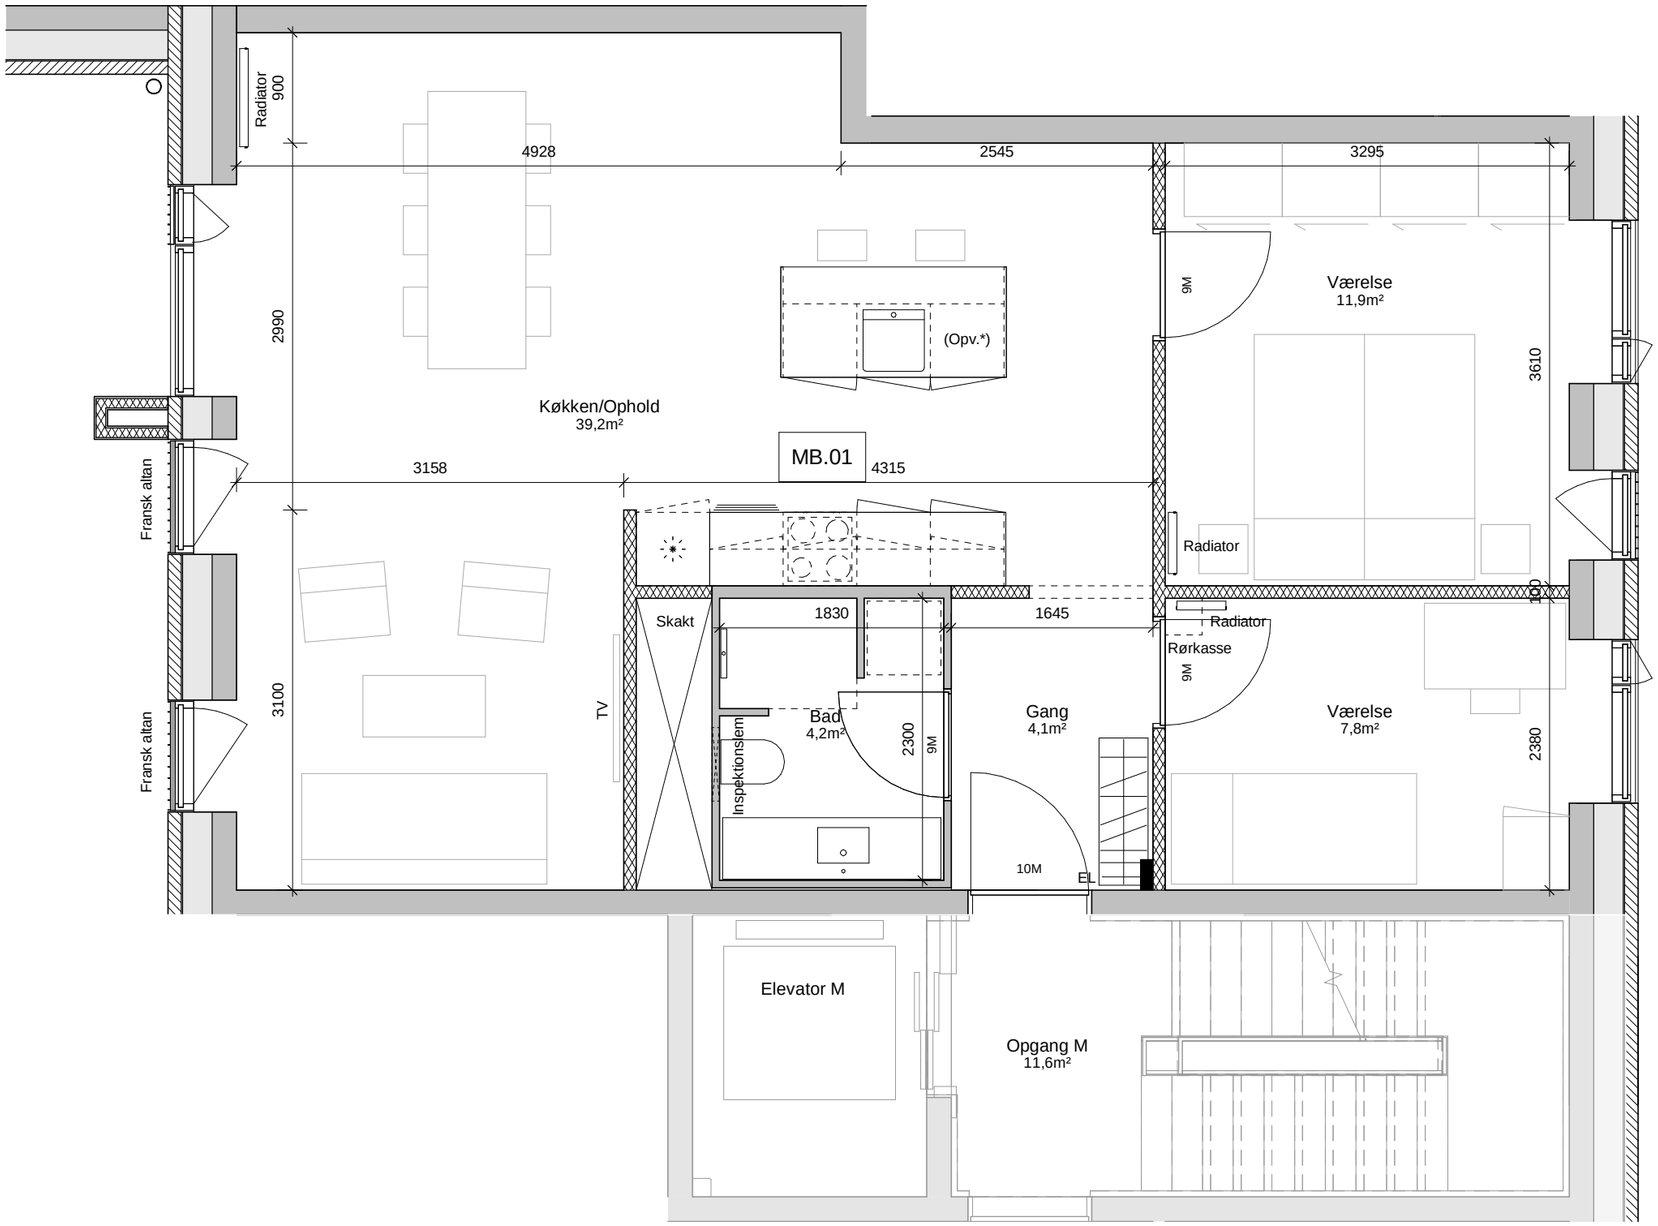

* Demontérbart skab
(mulighed for installering af opvaskemaskine)

Type :	MB.01
Antal :	1
Vær. :	3
Bruttoareal eks. fællesareal :	83
Andel af fællesareal	12
Bruttoareal inkl. fællesareal :	95

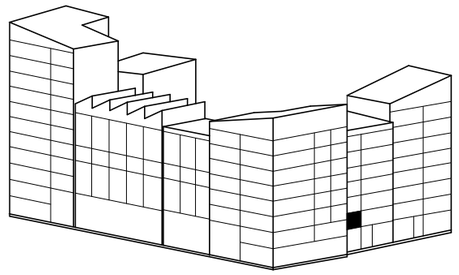

BF311 AAB/BUF

Bygherre: AAB

HOVEDPROJEKT

Opgang M - 1. sal - Lejlighed B

Tegn.nr.: MB.01

REV.


Mål: 1:50

Rev. Dato:

Dorte Mandrup, Vesterbrogade 95A, 4. DK- 1620 Copenhagen V


Tegn./design: APB

Dato: 2019.02.08

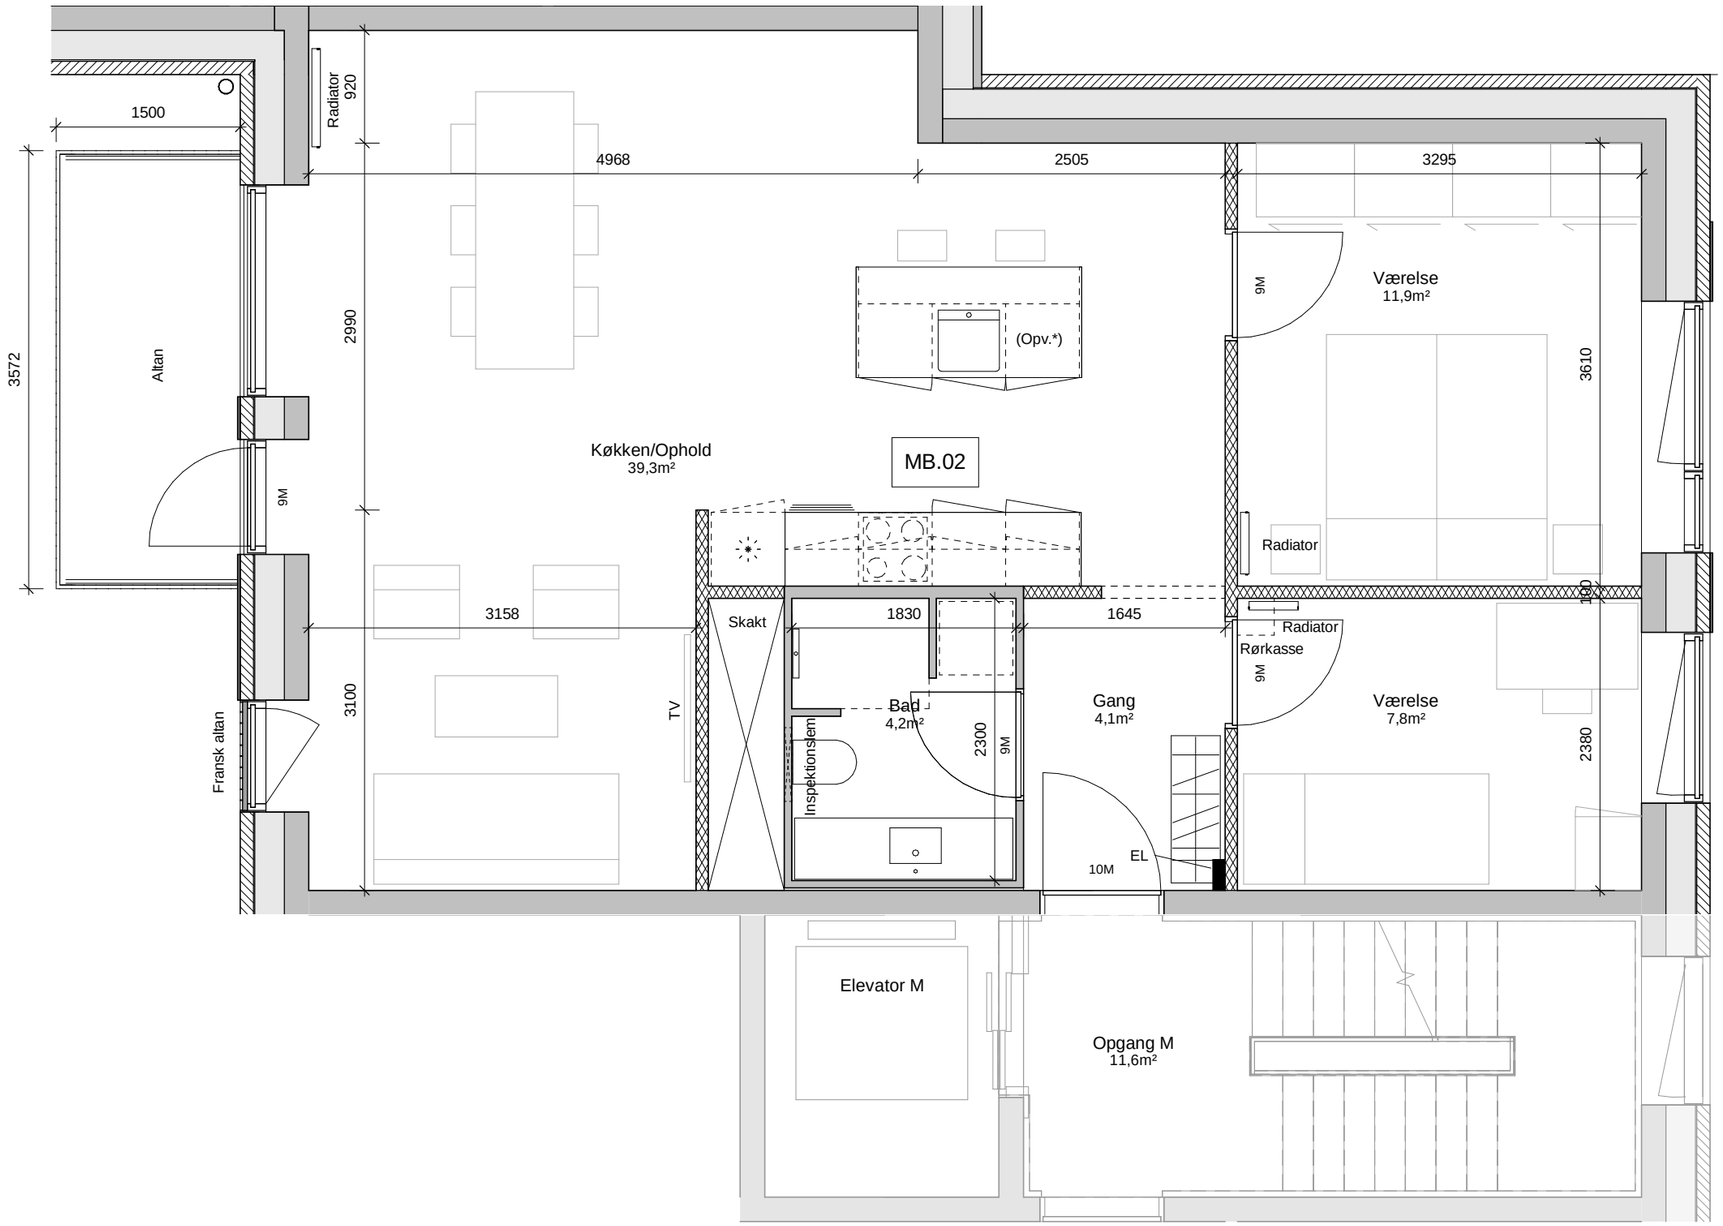

* Demontérbart skab
(mulighed for installering af opvaskemaskine)

Type :	MB.02-06
Antal :	5
Vær. :	3
Bruttoareal eks. fællesareal :	85
Andel af fællesareal	11
Bruttoareal inkl. fællesareal :	96

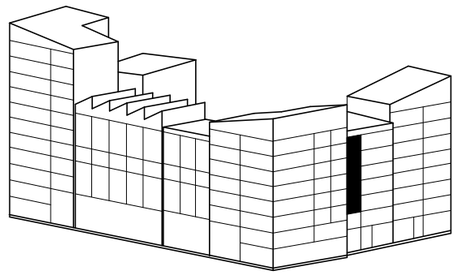

BF311 AAB/BUF

Bygherre: AAB

HOVEDPROJEKT

Opgang M - 2. sal - Lejlighed B

Tegn.nr.: MB.02

REV.


Mål: 1:50

Rev. Dato:

Dorte Mandrup, Vesterbrogade 95A, 4. DK- 1620 Copenhagen V


Tegn./design: APB

Dato: 2019.02.08

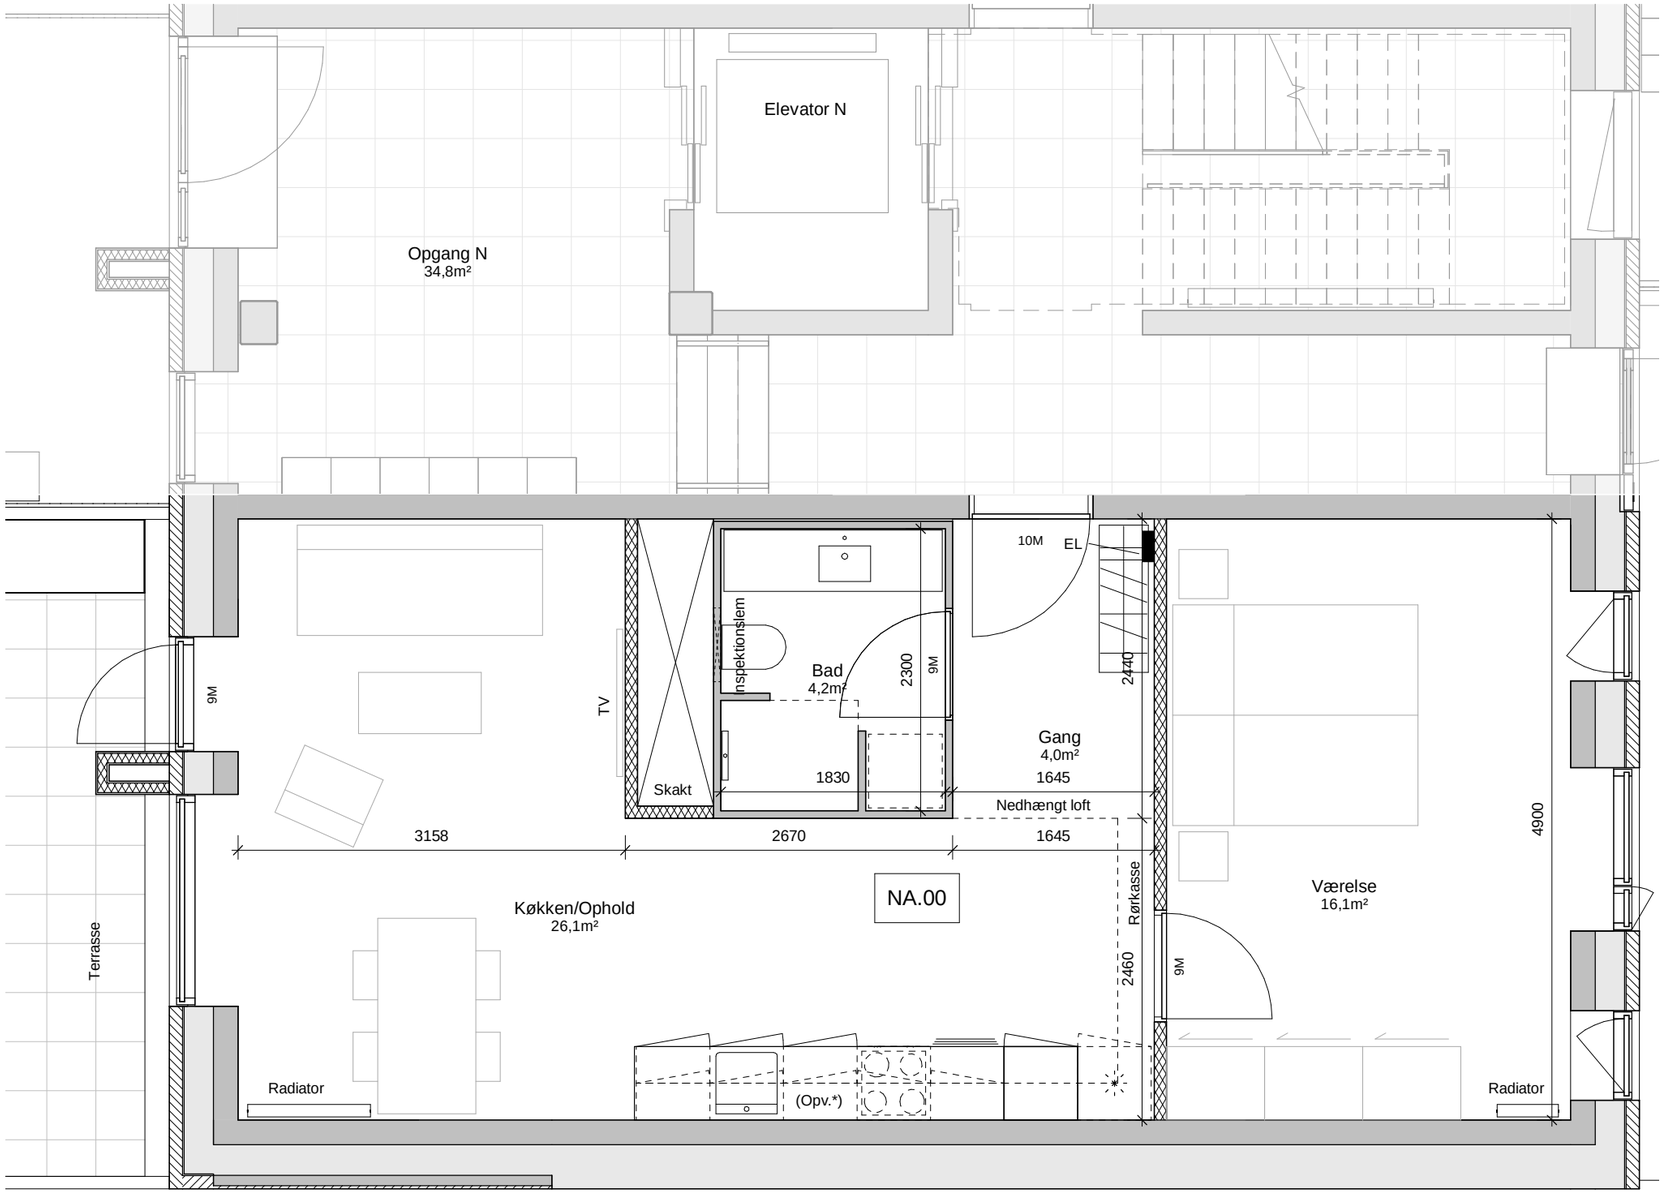

* Demontérbart skab
(mulighed for installering af opvaskemaskine)

Type :	NA.00
Antal :	1
Vær. :	2
Bruttoareal eks. fællesareal :	68
Andel af fællesareal	11
Bruttoareal inkl. fællesareal :	79

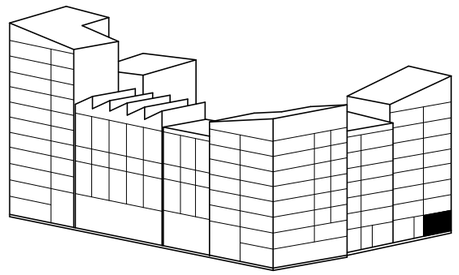

BF311 AAB/BUF

Bygherre: AAB

HOVEDPROJEKT

Opgang N - stue - Lejlighed A

Tegn.nr.: NA.00

REV.


Mål: 1:50

Rev. Dato:

Dorte Mandrup, Vesterbrogade 95A, 4. DK- 1620 Copenhagen V


Tegn./design: APB

Dato: 2019.02.08

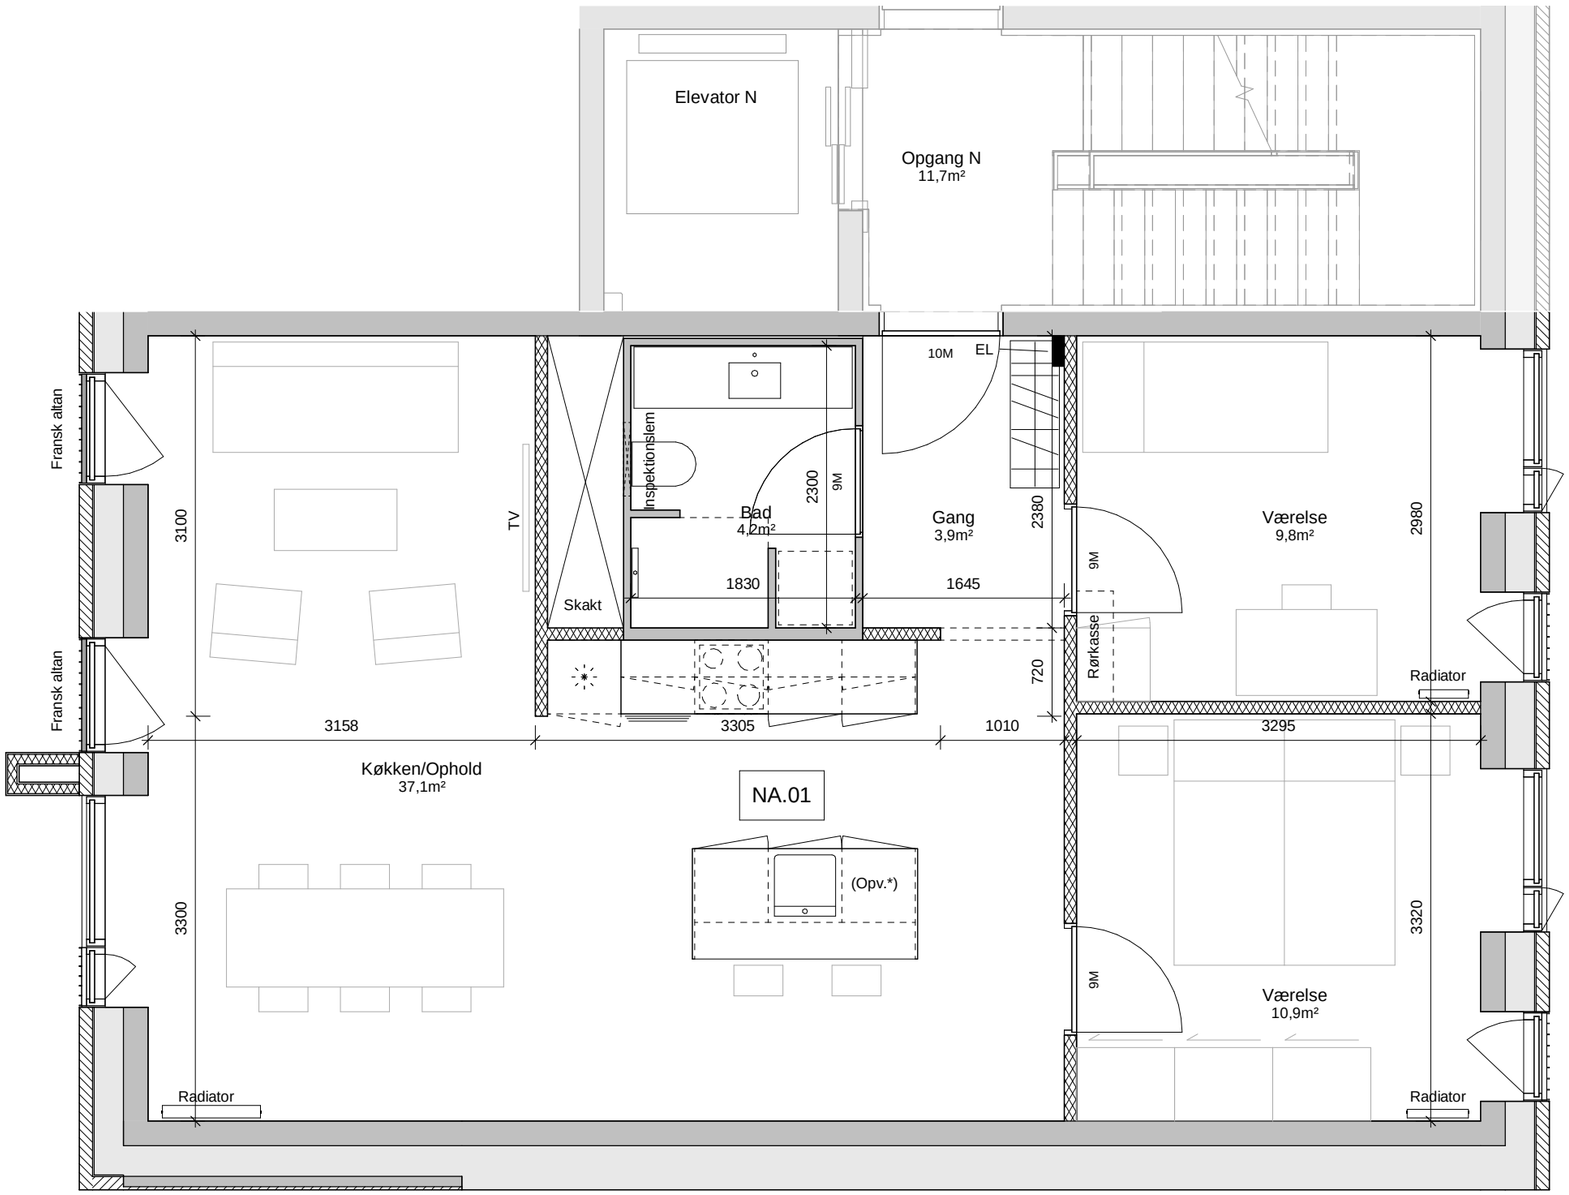

* Demontérbart skab
(mulighed for installering af opvaskemaskine)

Type :	NA.01
Antal :	1
Vær. :	3
Bruttoareal eks. fællesareal :	85
Andel af fællesareal	12
Bruttoareal inkl. fællesareal :	97

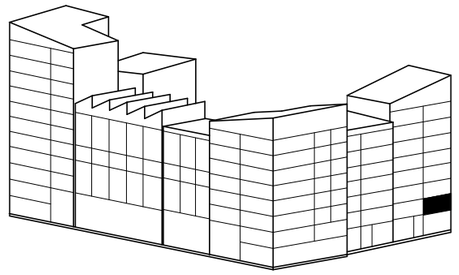

BF311 AAB/BUF

Bygherre: AAB

HOVEDPROJEKT

Opgang N - 1. sal - Lejlighed A

Tegn.nr.: NA.01

REV.


Mål: 1:50

Rev. Dato:

Dorte Mandrup, Vesterbrogade 95A, 4. DK- 1620 Copenhagen V


Tegn./design: APB

Dato: 2019.02.08

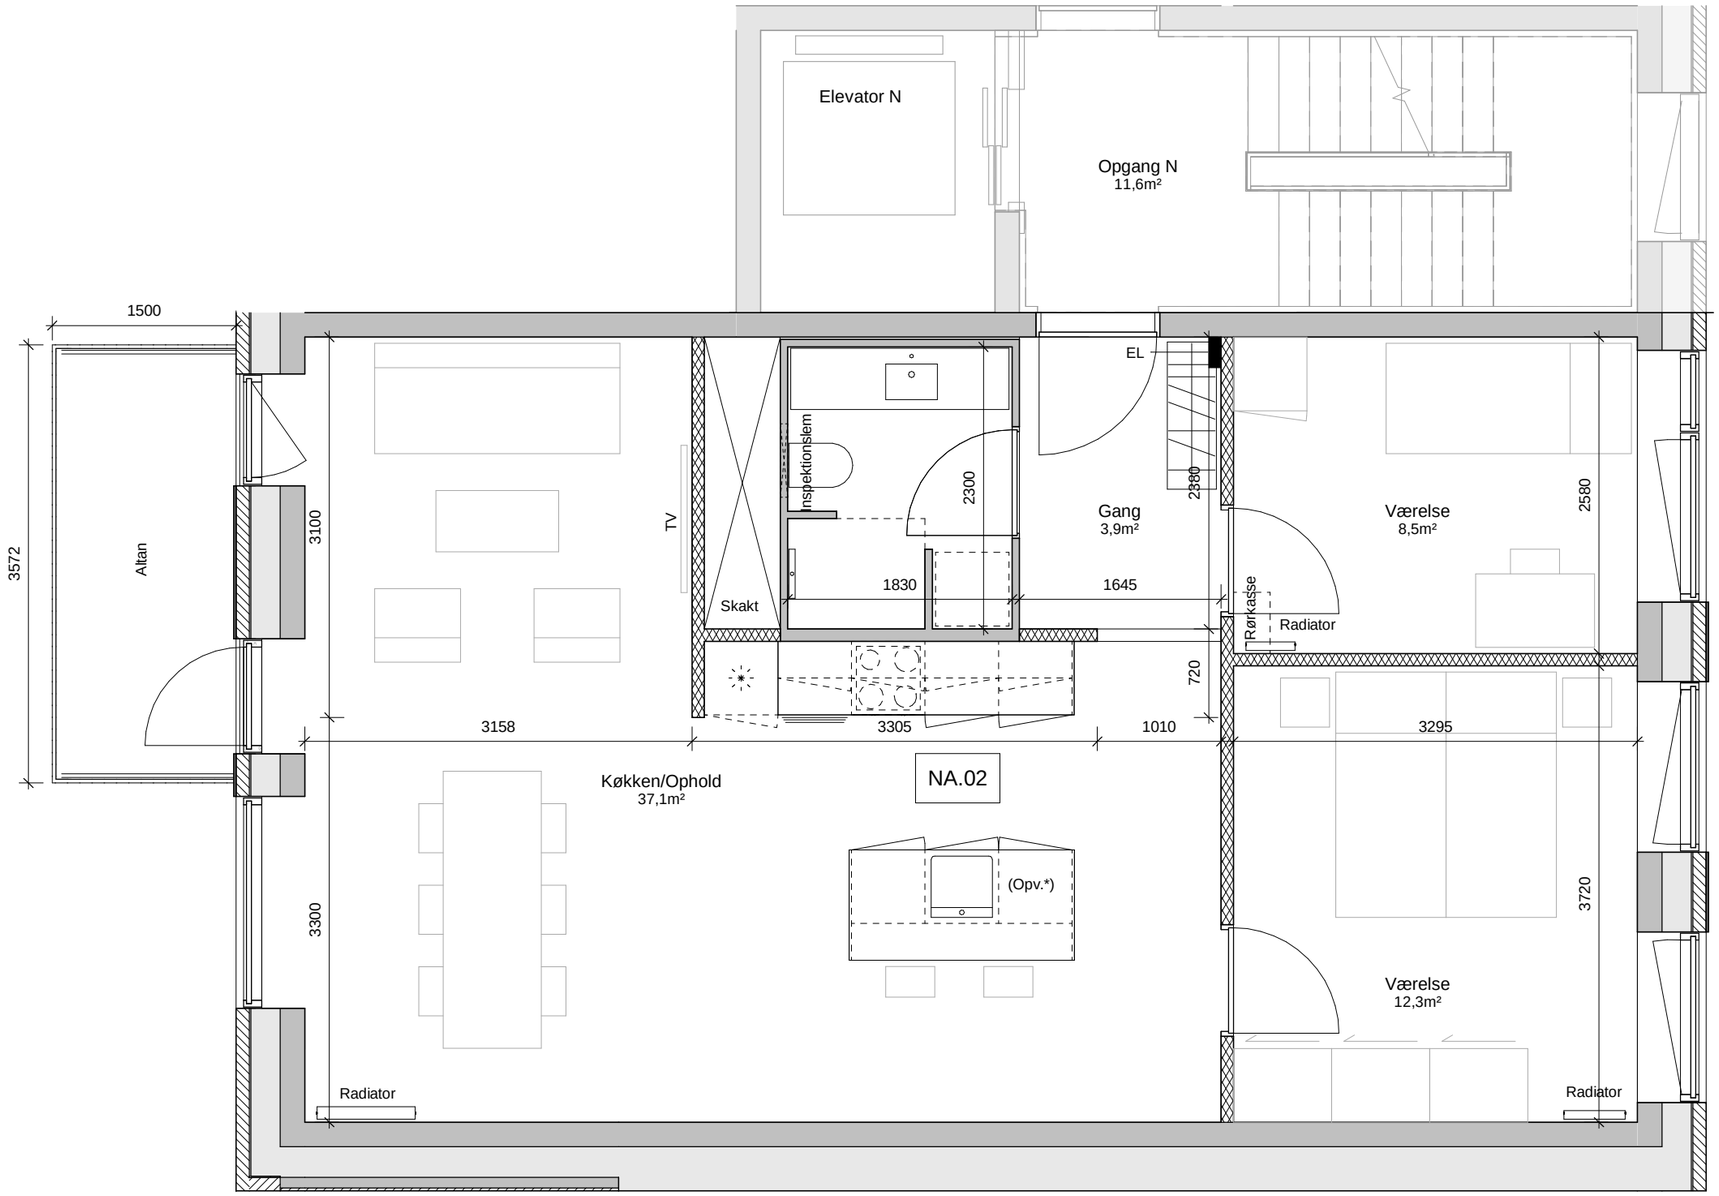

* Demontérbart skab
(mulighed for installering af opvaskemaskine)

Type :	NA.02, 04 & 06
Antal :	3
Vær. :	3
Bruttoareal eks. fællesareal :	85
Andel af fællesareal	12
Bruttoareal inkl. fællesareal :	97

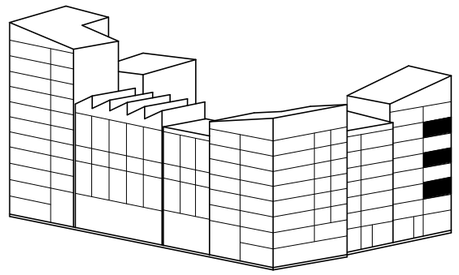

BF311 AAB/BUF

Bygherre: AAB

HOVEDPROJEKT

Opgang N - 2. sal - Lejlighed A

Tegn.nr.: NA.02

REV.


Mål: 1:50

Rev. Dato:

Dorte Mandrup, Vesterbrogade 95A, 4. DK- 1620 Copenhagen V


Tegn./design: APB

Dato: 2019.02.08

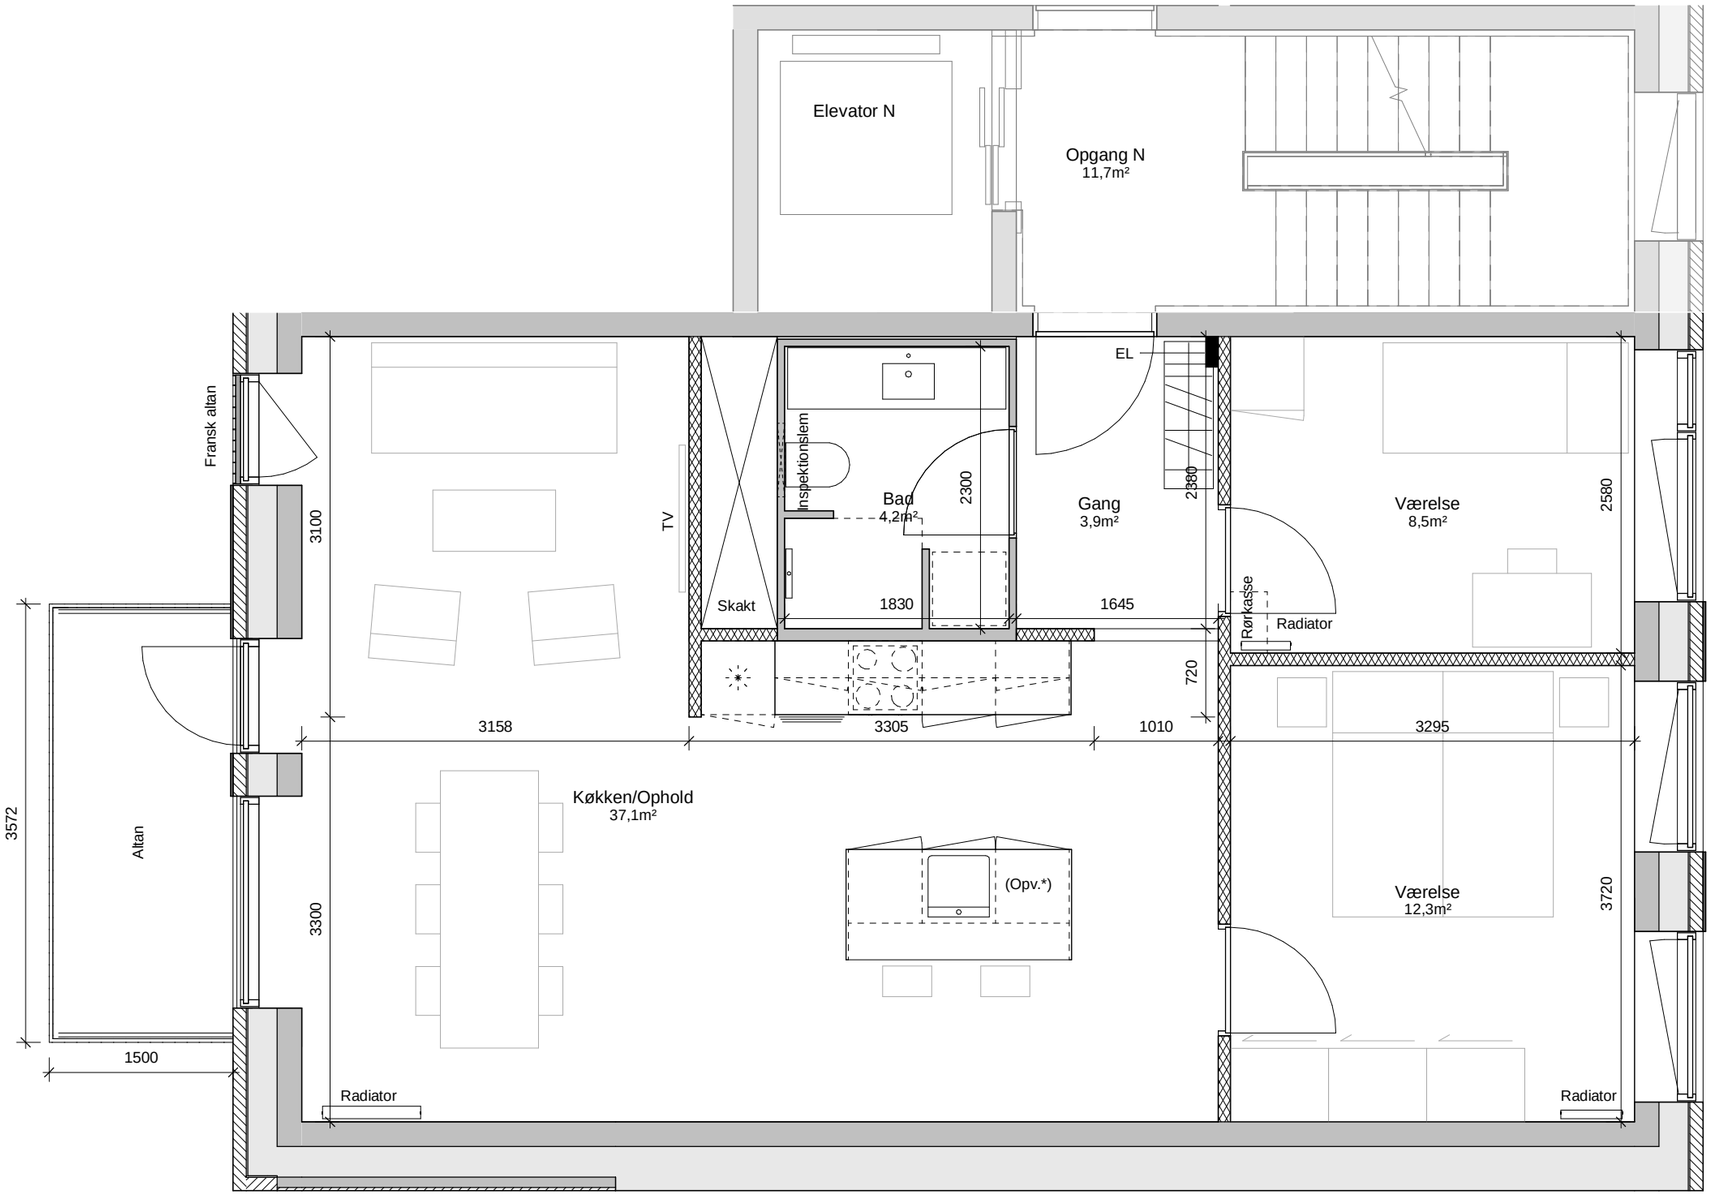

* Demontérbart skab
(mulighed for installering af opvaskemaskine)

Type :	NA.03, 05 & 07
Antal :	3
Vær. :	3
Bruttoareal eks. fællesareal :	85
Andel af fællesareal	12
Bruttoareal inkl. fællesareal :	97

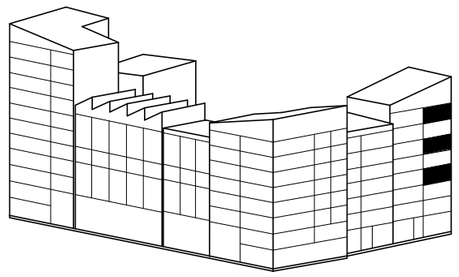

BF311 AAB/BUF

Bygherre: AAB

HOVEDPROJEKT

Opgang N - 3. sal - Lejlighed A

Tegn.nr.: NA.03

REV.


Mål: 1:50

Rev. Dato:

Dorte Mandrup, Vesterbrogade 95A, 4. DK- 1620 Copenhagen V


Tegn./design: APB

Dato: 2019.02.08

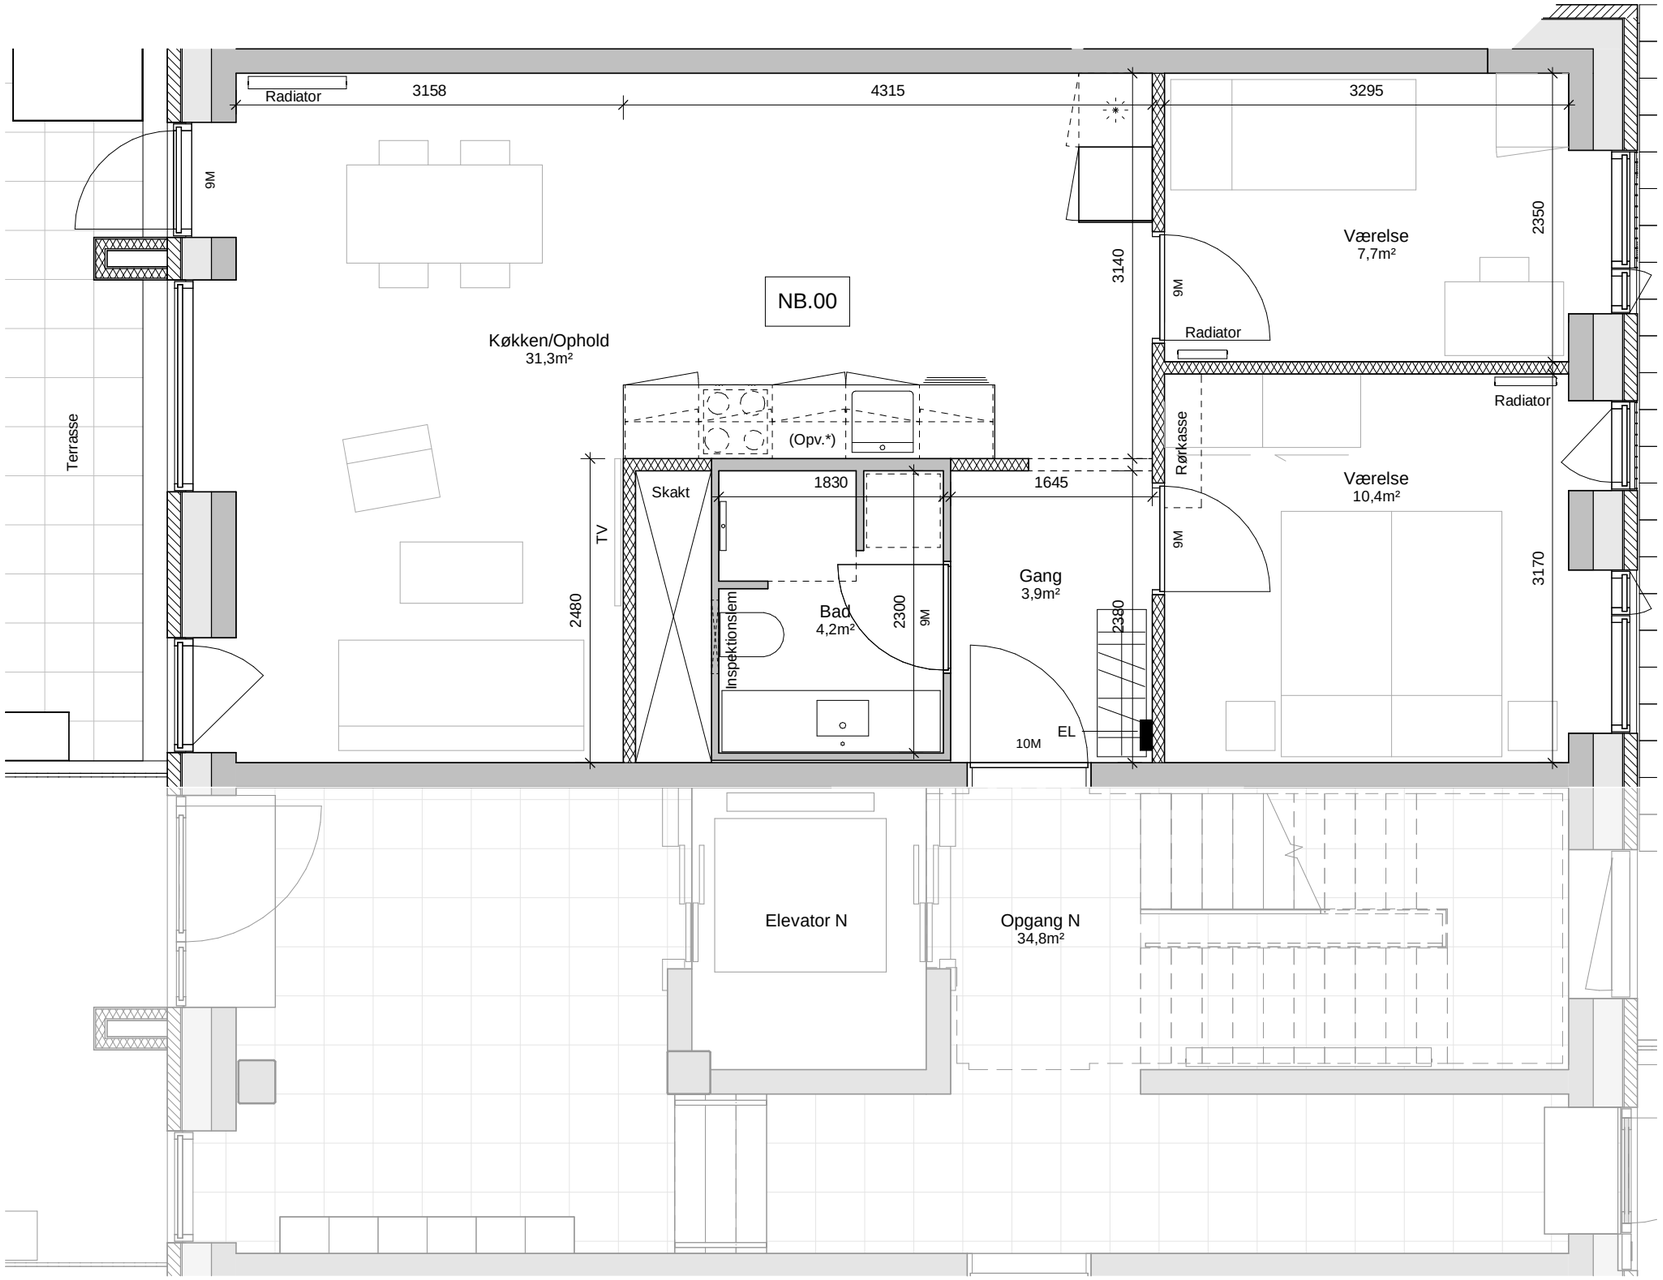

* Demontérbart skab
(mulighed for installering af opvaskemaskine)

Type :	NB.00
Antal :	1
Vær. :	3
Bruttoareal eks. fællesareal :	71
Andel af fællesareal	12
Bruttoareal inkl. fællesareal :	83

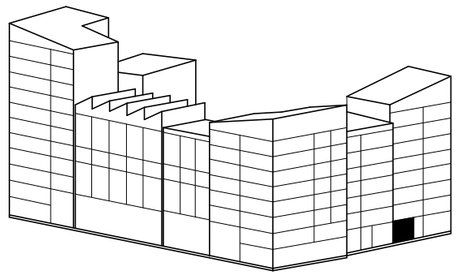

BF311 AAB/BUF

Bygherre: AAB

HOVEDPROJEKT

Opgang N - stue - Lejlighed B

Tegn.nr.: NB.00

REV.


Mål: 1:50

Rev. Dato:

Dorte Mandrup, Vesterbrogade 95A, 4. DK- 1620 Copenhagen V


Tegn./design: APB

Dato: 2019.02.08

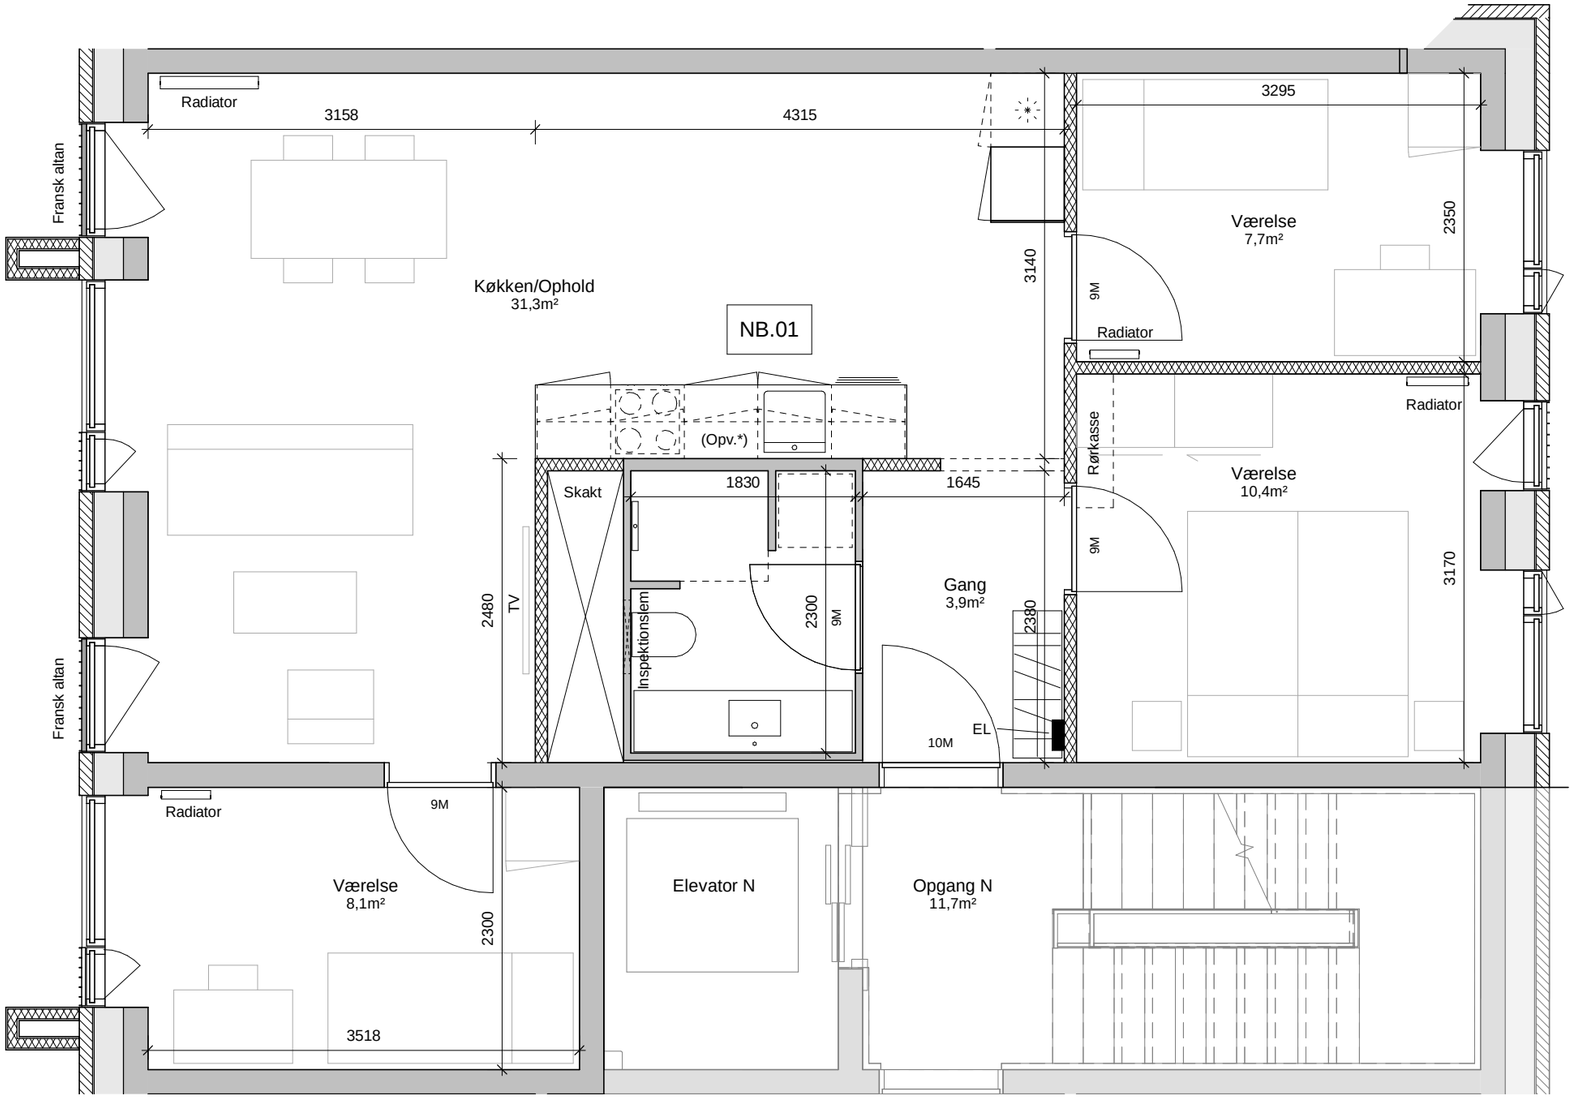

* Demontérbart skab
(mulighed for installering af opvaskemaskine)

Type :	NB.01
Antal :	1
Vær. :	4
Bruttoareal eks. fællesareal :	82
Andel af fællesareal	11
Bruttoareal inkl. fællesareal :	93

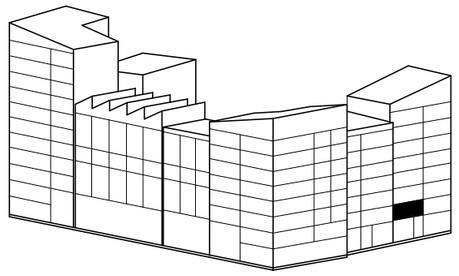

BF311 AAB/BUF

Bygherre: AAB

HOVEDPROJEKT

Opgang N - 1. sal - Lejlighed B

Tegn.nr.: NB.01

REV.


Mål: 1:50

Rev. Dato:

Dorte Mandrup, Vesterbrogade 95A, 4. DK- 1620 Copenhagen V


Tegn./design: APB

Dato: 2019.02.08

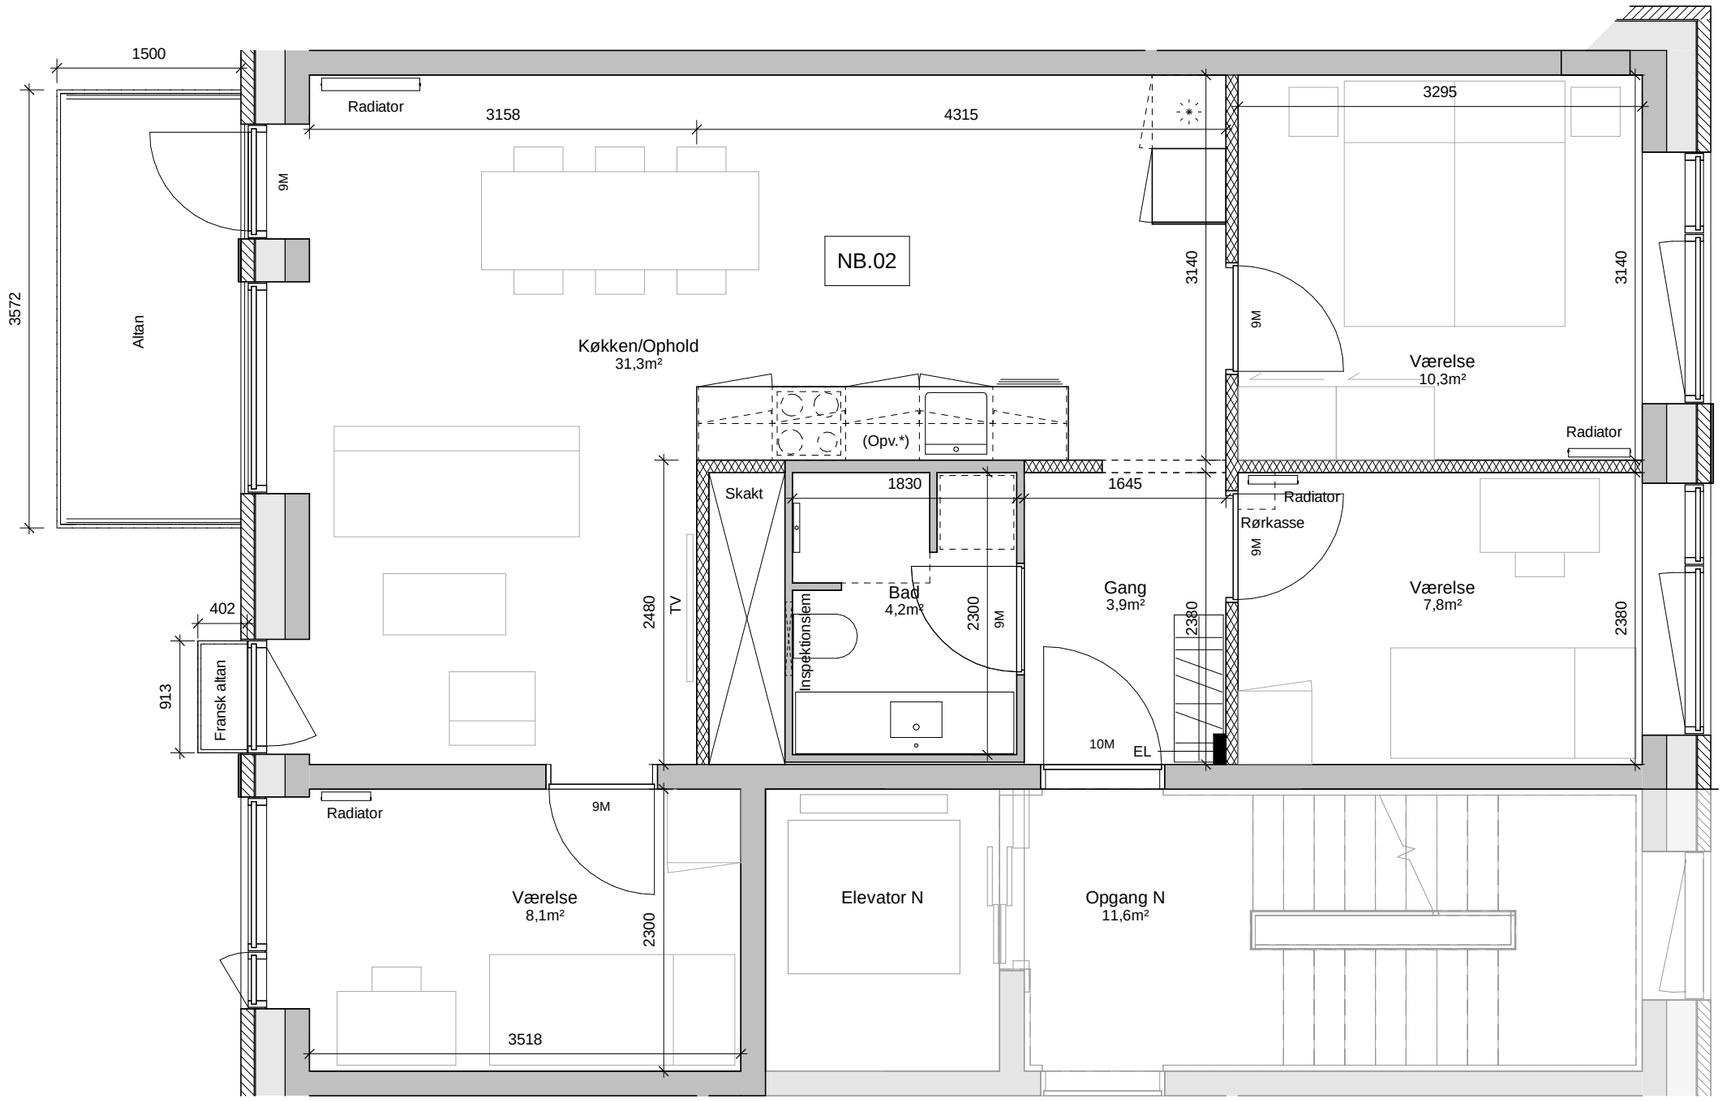

* Demontérbart skab
(mulighed for installering af opvaskemaskine)

Type :	NB.02, 04 & 06
Antal :	3
Vær. :	4
Bruttoareal eks. fællesareal :	82
Andel af fællesareal	11
Bruttoareal inkl. fællesareal :	93

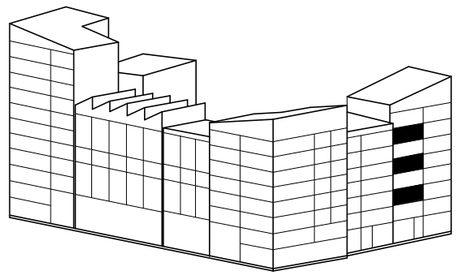

BF311 AAB/BUF

Bygherre: AAB

HOVEDPROJEKT

Opgang N - 2. sal - Lejlighed B

Tegn.nr.: NB.02

REV.


Mål: 1:50

Rev. Dato:

Dorte Mandrup, Vesterbrogade 95A, 4. DK- 1620 Copenhagen V


Tegn./design: APB

Dato: 2019.02.08

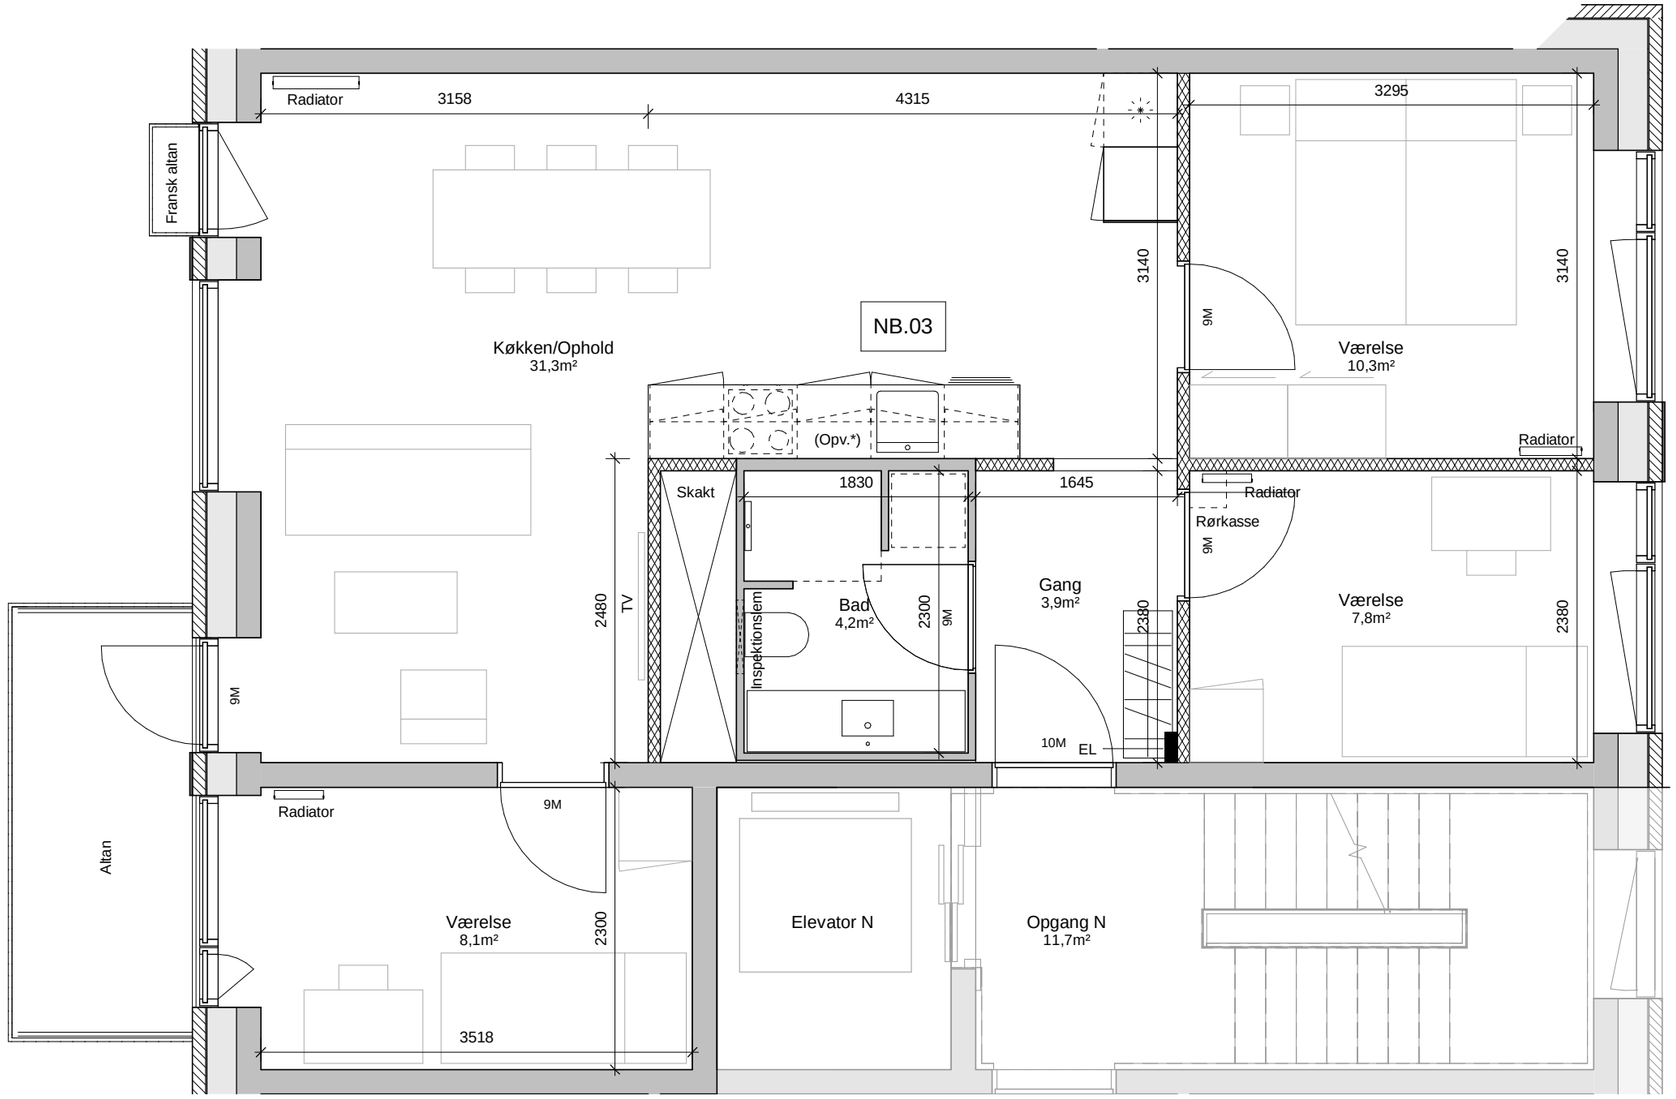

* Demontérbart skab
(mulighed for installering af opvaskemaskine)

Type :	NB.03
Antal :	2
Vær. :	4
Bruttoareal eks. fællesareal :	82
Andel af fællesareal	11
Bruttoareal inkl. fællesareal :	93

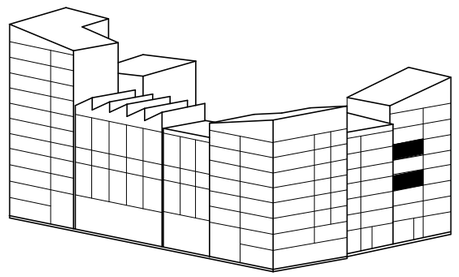

BF311 AAB/BUF

Bygherre: AAB

HOVEDPROJEKT

Opgang N - 3. sal - Lejlighed B

Tegn.nr.: NB.03

REV.


Mål: 1:50

Rev. Dato:

Dorte Mandrup, Vesterbrogade 95A, 4. DK- 1620 Copenhagen V


Tegn./design: APB

Dato: 2019.02.08

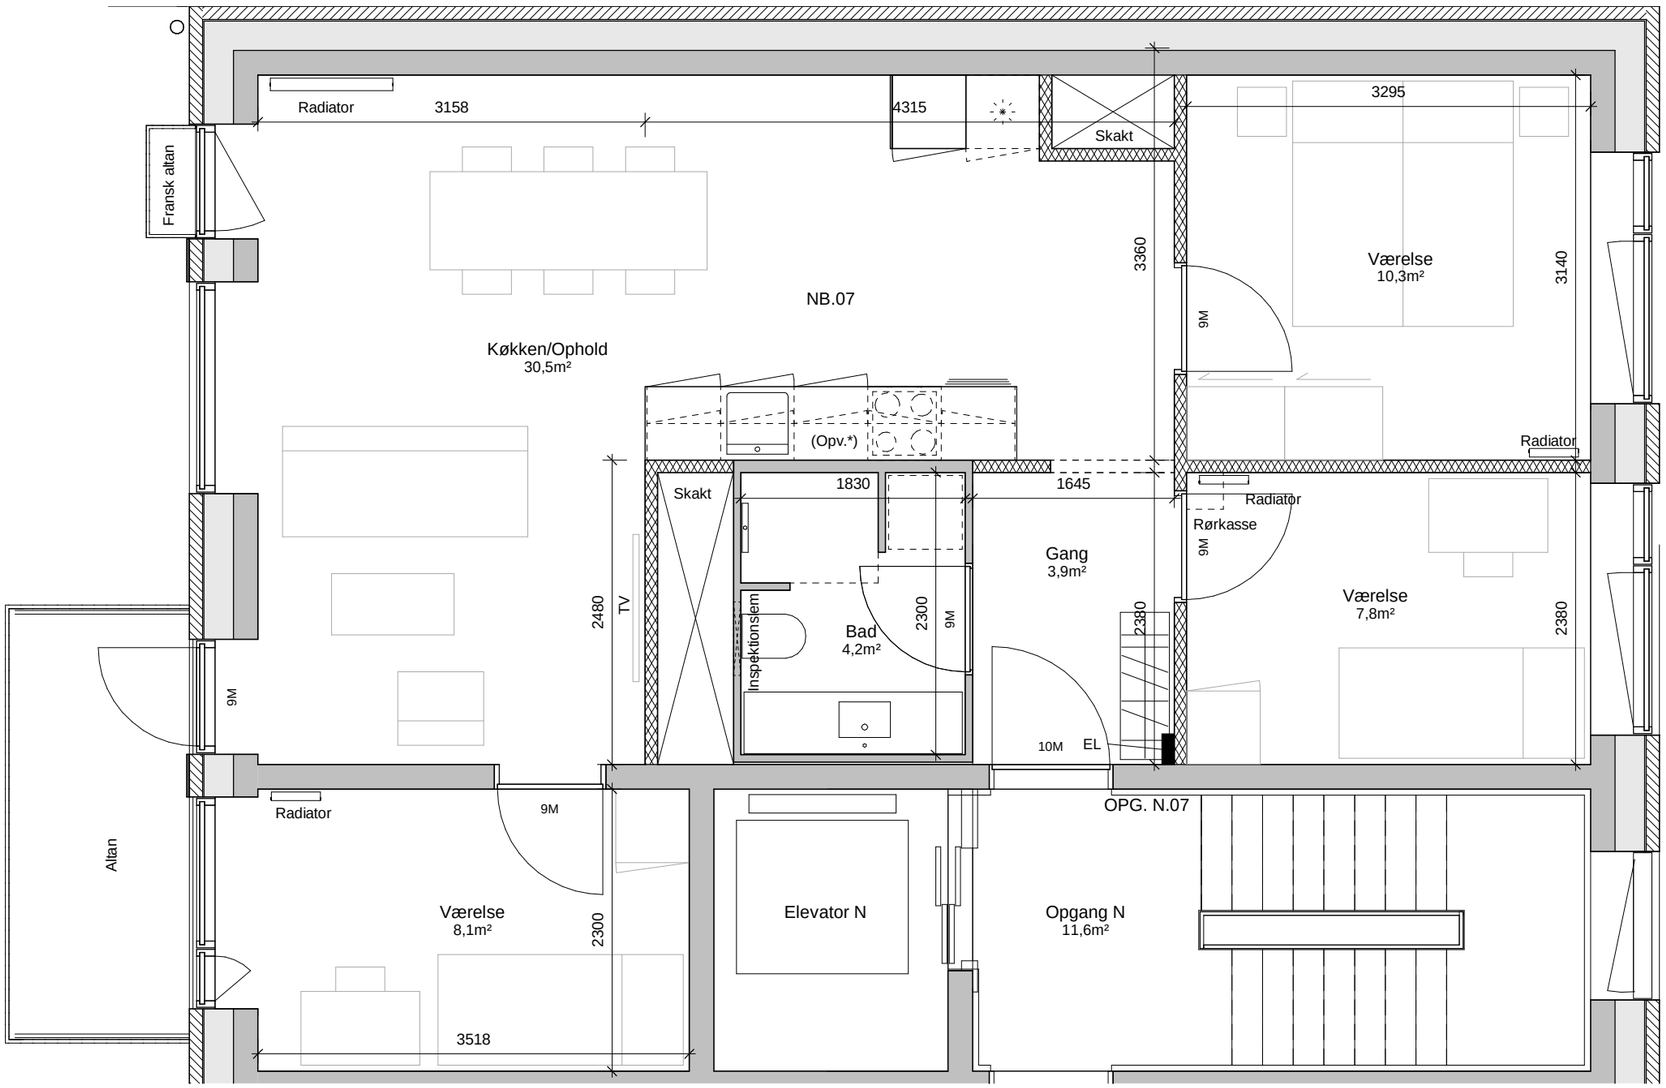

* Demontérbart skab
(mulighed for installering af opvaskemaskine)

Type :	NB.07
Antal :	1
Vær. :	4
Bruttoareal eks. fællesareal :	87
Andel af fællesareal	11
Bruttoareal inkl. fællesareal :	98

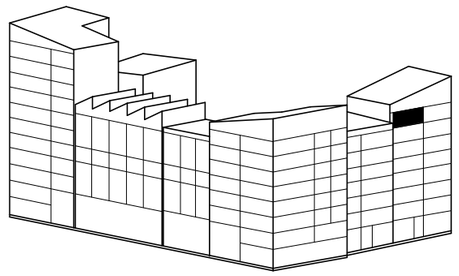

BF311 AAB/BUF

Bygherre: AAB

HOVEDPROJEKT

Opgang N - 7. sal - Lejlighed B

Tegn.nr.: NB.07

REV.

Mål: 1:50

Rev. Dato:

Dorte Mandrup, Vesterbrogade 95A, 4. DK- 1620 Copenhagen V

Tegn./design: APB

Dato: 2019.02.08