
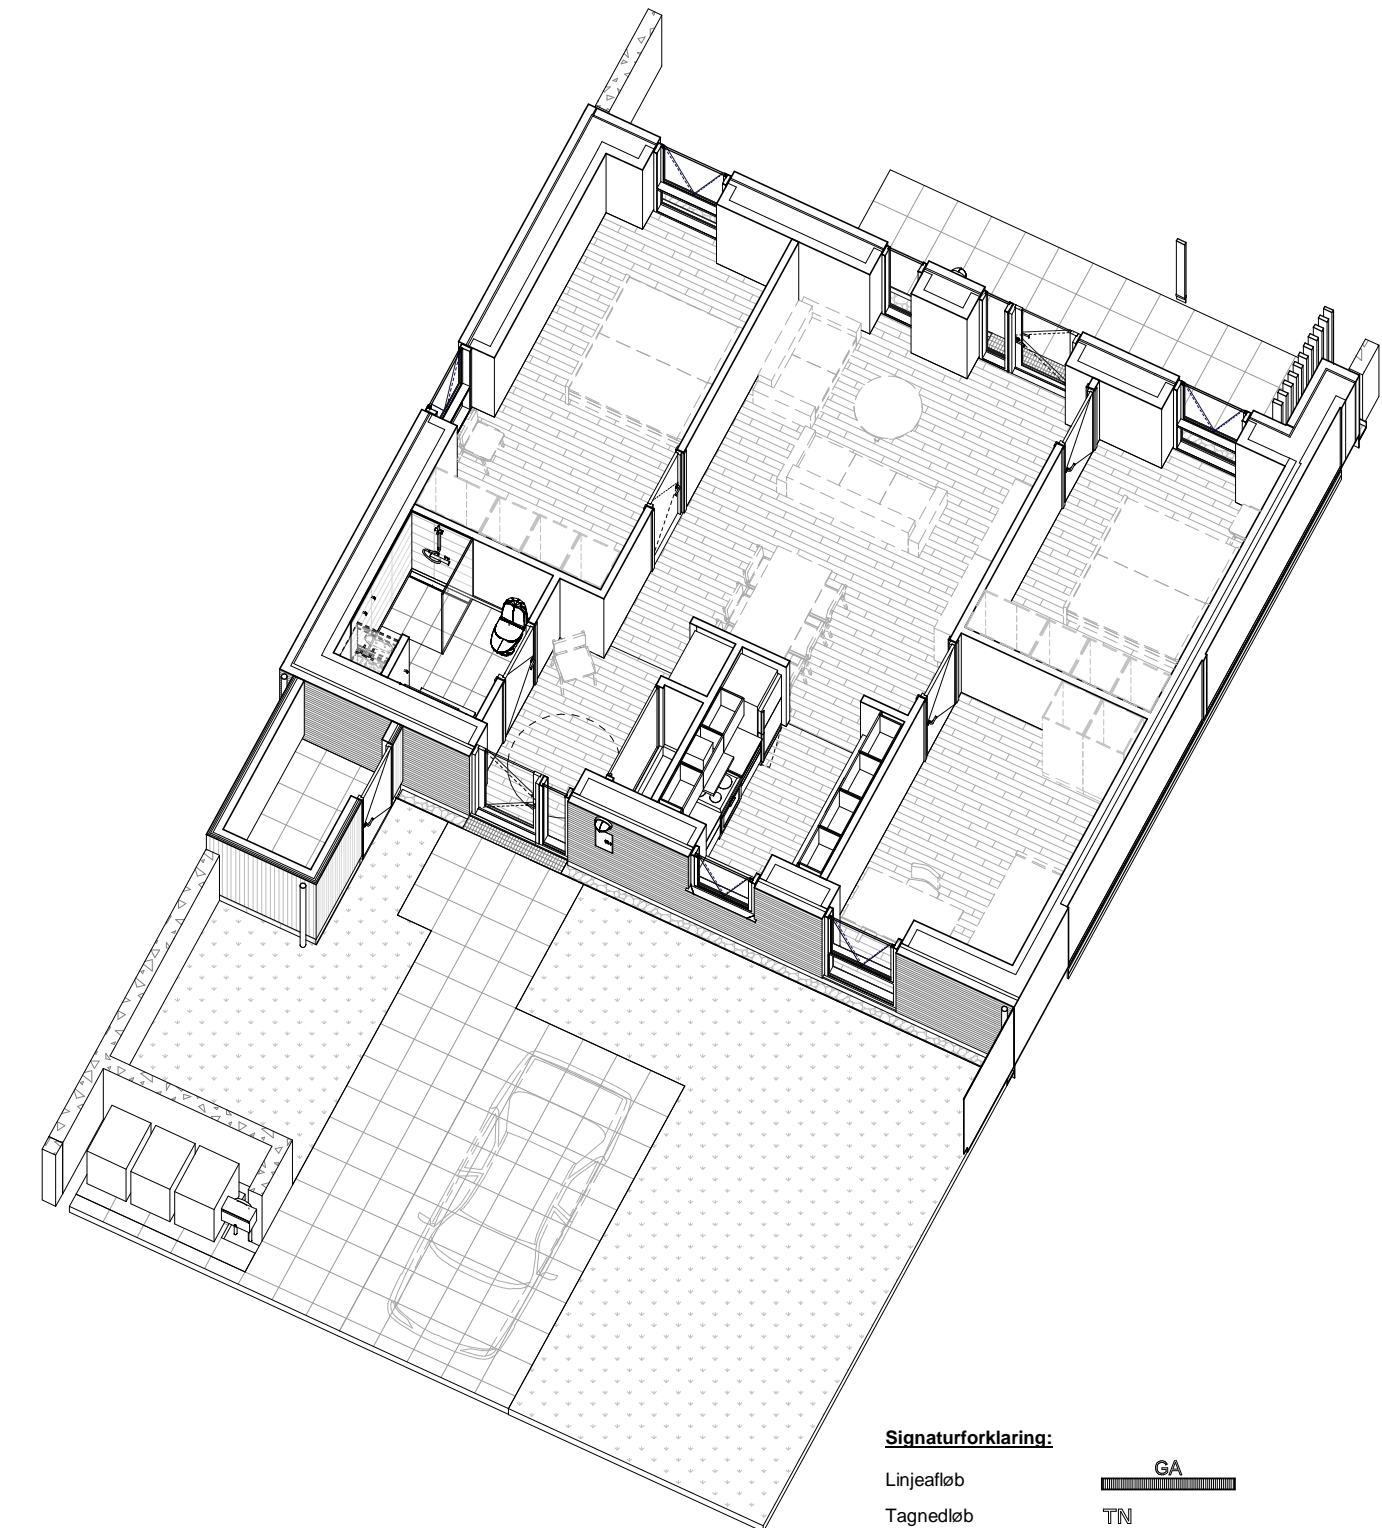


Bygningsdelsoversigt	Typekode	Beskrivelse
bi.ska001	Bejlsdang	
bk.dar001	1012 x 2157 mm Glasramme dør (TØ)	Inddøgende dør (870mm fri bredde) m. sikkerhedsglas U-værdi iht. energiramme
bk.dar002	1012 x 2157 mm Glasramme dør (TØ)	Uddøgende dør (870mm fri bredde) U-værdi iht. energiramme
bk.dar003	910 x 2100 mm Dør til skure (TØ)	Uddøgende pladedør
bk.dar101	910 x 2100 mm - Indv. Pladedør (TØ)	
bk.dar102	910 x 2100 mm - Indv. Pladedør (TØ)	til badværelse
bk.gul001	19 mm Træ gulvopbygning	14 mm lamelparket (GU) 2 mm lydug inkl. dampsperre (GU) 3 mm spartling (GU)
bk.lug001	1400 x 2100 mm Lyddør til skakt (TØ)	28 dB
bk.vaeg005	172 mm - Depot væg	2x21 mm træ beklaedning (TØ) 25 superkritisk imprægneret afstandiste (TØ) vindpap (TØ) 45x95 mm konstruktionstræ c/c 600mm (TØ) Vindbånd iht. INS (TØ)
bk.vaeg100	270 mm - Løjhedsskillevæg	100 mm porebeton (MU) 70 mm isolering (MU) 100 mm porebeton (MU)
bk.vaeg101	100 mm - Skillevæg	100 mm porebeton (MU)
tb.graer001	Muldarbejder (AN)	Inkl såning af græs
tb.haek001	Hække (AN)	Højde 1500 mm
tb.haek002	Eventuel haek, tilkob (AN)	Højde 1500 mm
ti.af001	Affaldcontainer (BH)	240 L
ti.tav001	Postkasser (AN)	470 x 345 x 170mm
ti.tav003	Sokkelaflugter ved døre (AN)	50 mm sæstensopfyld i bunden
tk.bel001	Belægning	Betonflise 50 x 500 x 500 mm (AN) Afretning
tk.bel004	Belægning ved indkørsel	Betonflise 80 x 500 x 500 mm (AN) Afretning
tk.per001	Pergola (TØ)	

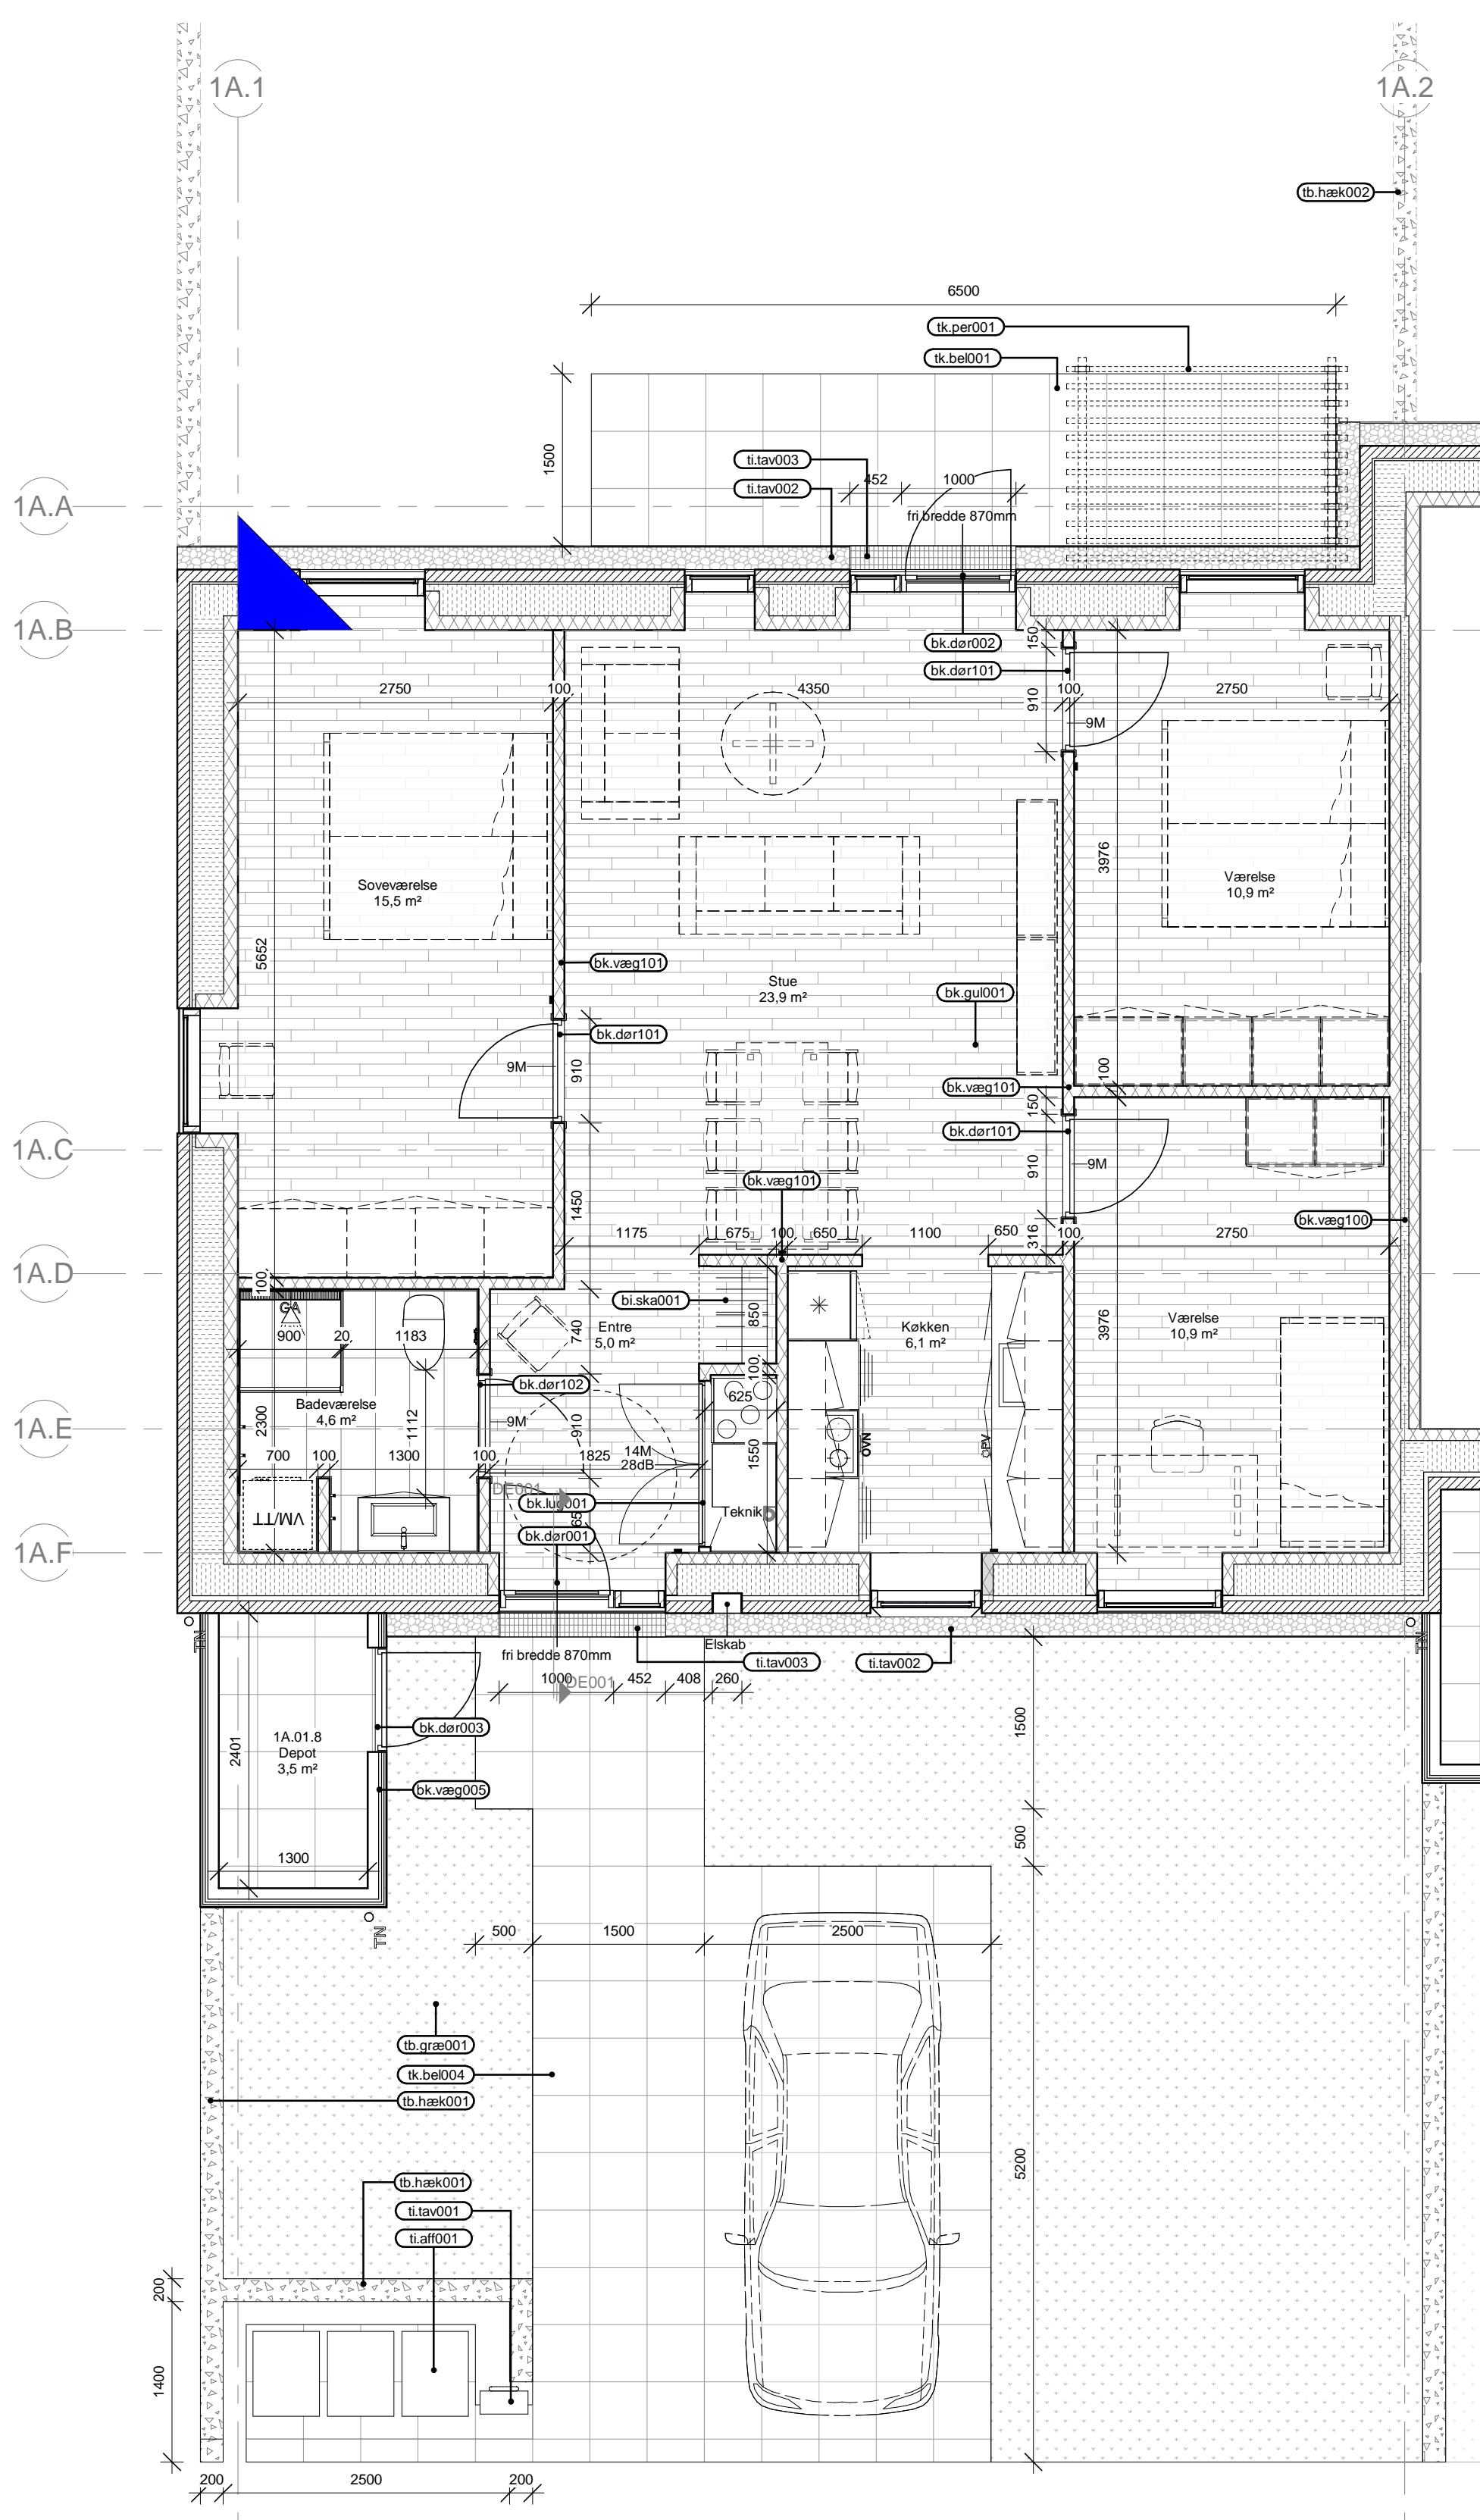


**Signaturforklaring:**  
 Linjefølb  
 Tagnedløb  
 GA  
 TN

K01\_H1\_N103

Bolittype C, 3D princip

**NOTE:**  
 Stiplet inventar er kun vejledende indretningmuligheder.  
 Dilatationsfluger fremgår af planer for delrækker

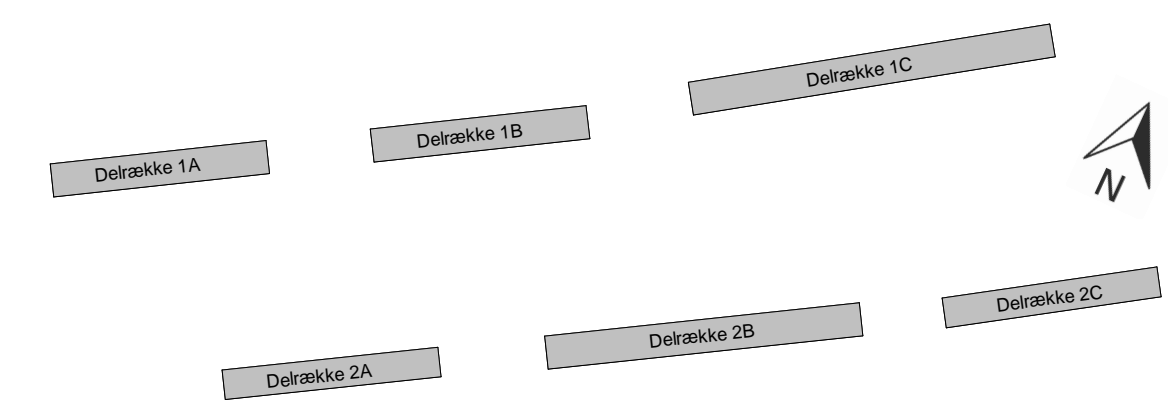

Q-Construction Grønnegade 77H, 1.sal 8000 Århus C Tlf: 70 70 71 17 www.qconstruction.dk/  
 Sag: Afd.55 AAB, Vejleparken Ishøj Sags nr: 18045

Bygherre: Boligforeningen AAB - afd. 55 Svend Aukens Plads 9 2300 København S Tlf: 33760100 http://www.aab55.dk/

**Hovedprojekt**

EMNE: Delplaner Delplan, Bolig - Type C  
 Tegn. nr. K01\_H1\_N103  
 DATO: 01.04.2019  
 MÅL: 1 : 50

Udarbejdet af: HDU Kontrol: JKA Godkendt: NHO Papirstørrelse: 630.00 X 594.00 Printet: 03-04-2019 09:18:31  
 RUM Emil Møllers Gade 41B 8700 Horsens Tlf: 79 43 34 00 www.rumarkitektur.dk  
 Rønslev Rådgivende Ingeniører Søndergade 26, 1. 8700 Horsens Tlf: 22 19 87 00 www.ronslev.dk

