
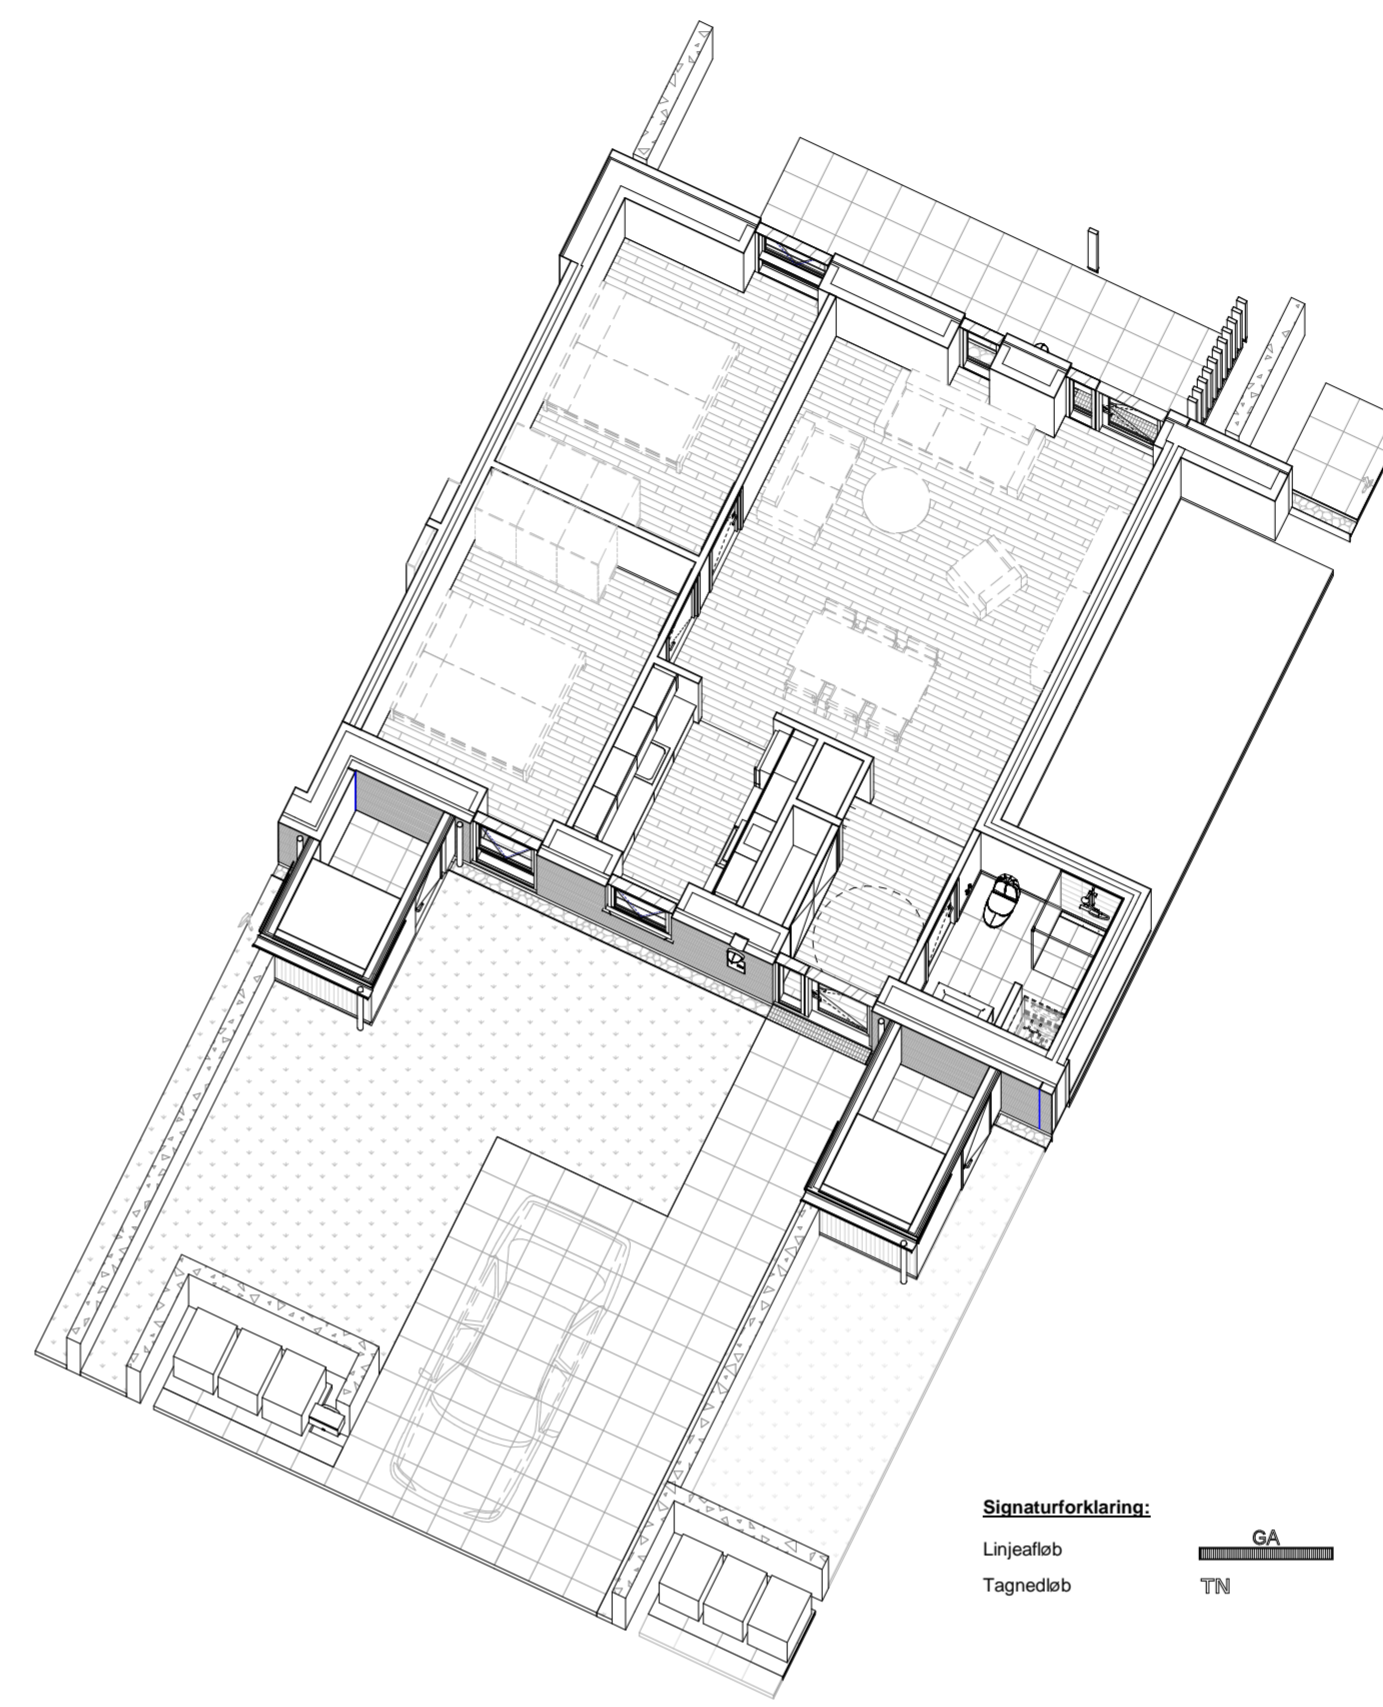


BYGNINGSDELISOVERSIGT	
Typkode:	Beskrivelse
bl.ska001	Bejlestang
bk.dar001	1012 x 2157 mm Glasramme dør (TØ) Inddugående dør (870mm fri bredde) m. sikkerhedsglas U-værdi iht. energiramme
bk.dar002	1012 x 2157 mm Glasramme dør (TØ) Uddugående dør (870mm fri bredde) U-værdi iht. energiramme
bk.dar003	910 x 2100 mm Dør til skure (TØ) Uddugående pladedør
bk.dar101	910 x 2100 mm - Indv. Pladedør (TØ)
bk.dar102	910 x 2100 mm - Indv. Pladedør (TØ) til badværelse
bk.gul001	19 mm Træ gulvopbygning 14 mm lamelparket (GU) 2 mm lydug inkl. dæmpspærre (GU) 3 mm spartling (GU)
bk.lug001	1400 x 2100 mm Lydder til skakt (TØ) 28 dB
bk.vaeg005	172 mm - Depot væg 2x21 mm træ beklædning (TØ) 25 superkritisk mprægnet afstandiste (TØ) vindpap (TØ) 45x95 mm konstruktionstræ c/c 600mm (TØ) Vindbånd iht. ING (TØ)
bk.vaeg100	270 mm - Løjghedsskillevæg 100 mm porebeton (MU) 70 mm isolering (MU) 100 mm porebeton (MU)
bk.vaeg101	100 mm - Skillevæg 100 mm porebeton (MU)
tb.græ001	Muldarbejder (AN) Inkl såning af græs
tb.hæk001	Hække (AN) Højde 1500 mm
tb.hæk002	Eventuel hæk, tilkøb (AN) Højde 1500 mm
ti.af001	Affaldcontainer (BH) 240 L
ti.lav001	Postkasser (AN) 470 x 345 x 170mm
ti.lav003	Sokkelaflugter ved døre (AN) 50 mm søstenopsfyld i bunden
tk.bel001	Belægning Betonlisse 50 x 500 x 500 mm (AN) Afretning
tk.bel004	Belægning ved indkørsel Betonlisse 80 x 500 x 500 mm (AN) Afretning
tk.per001	Pergola (TØ)

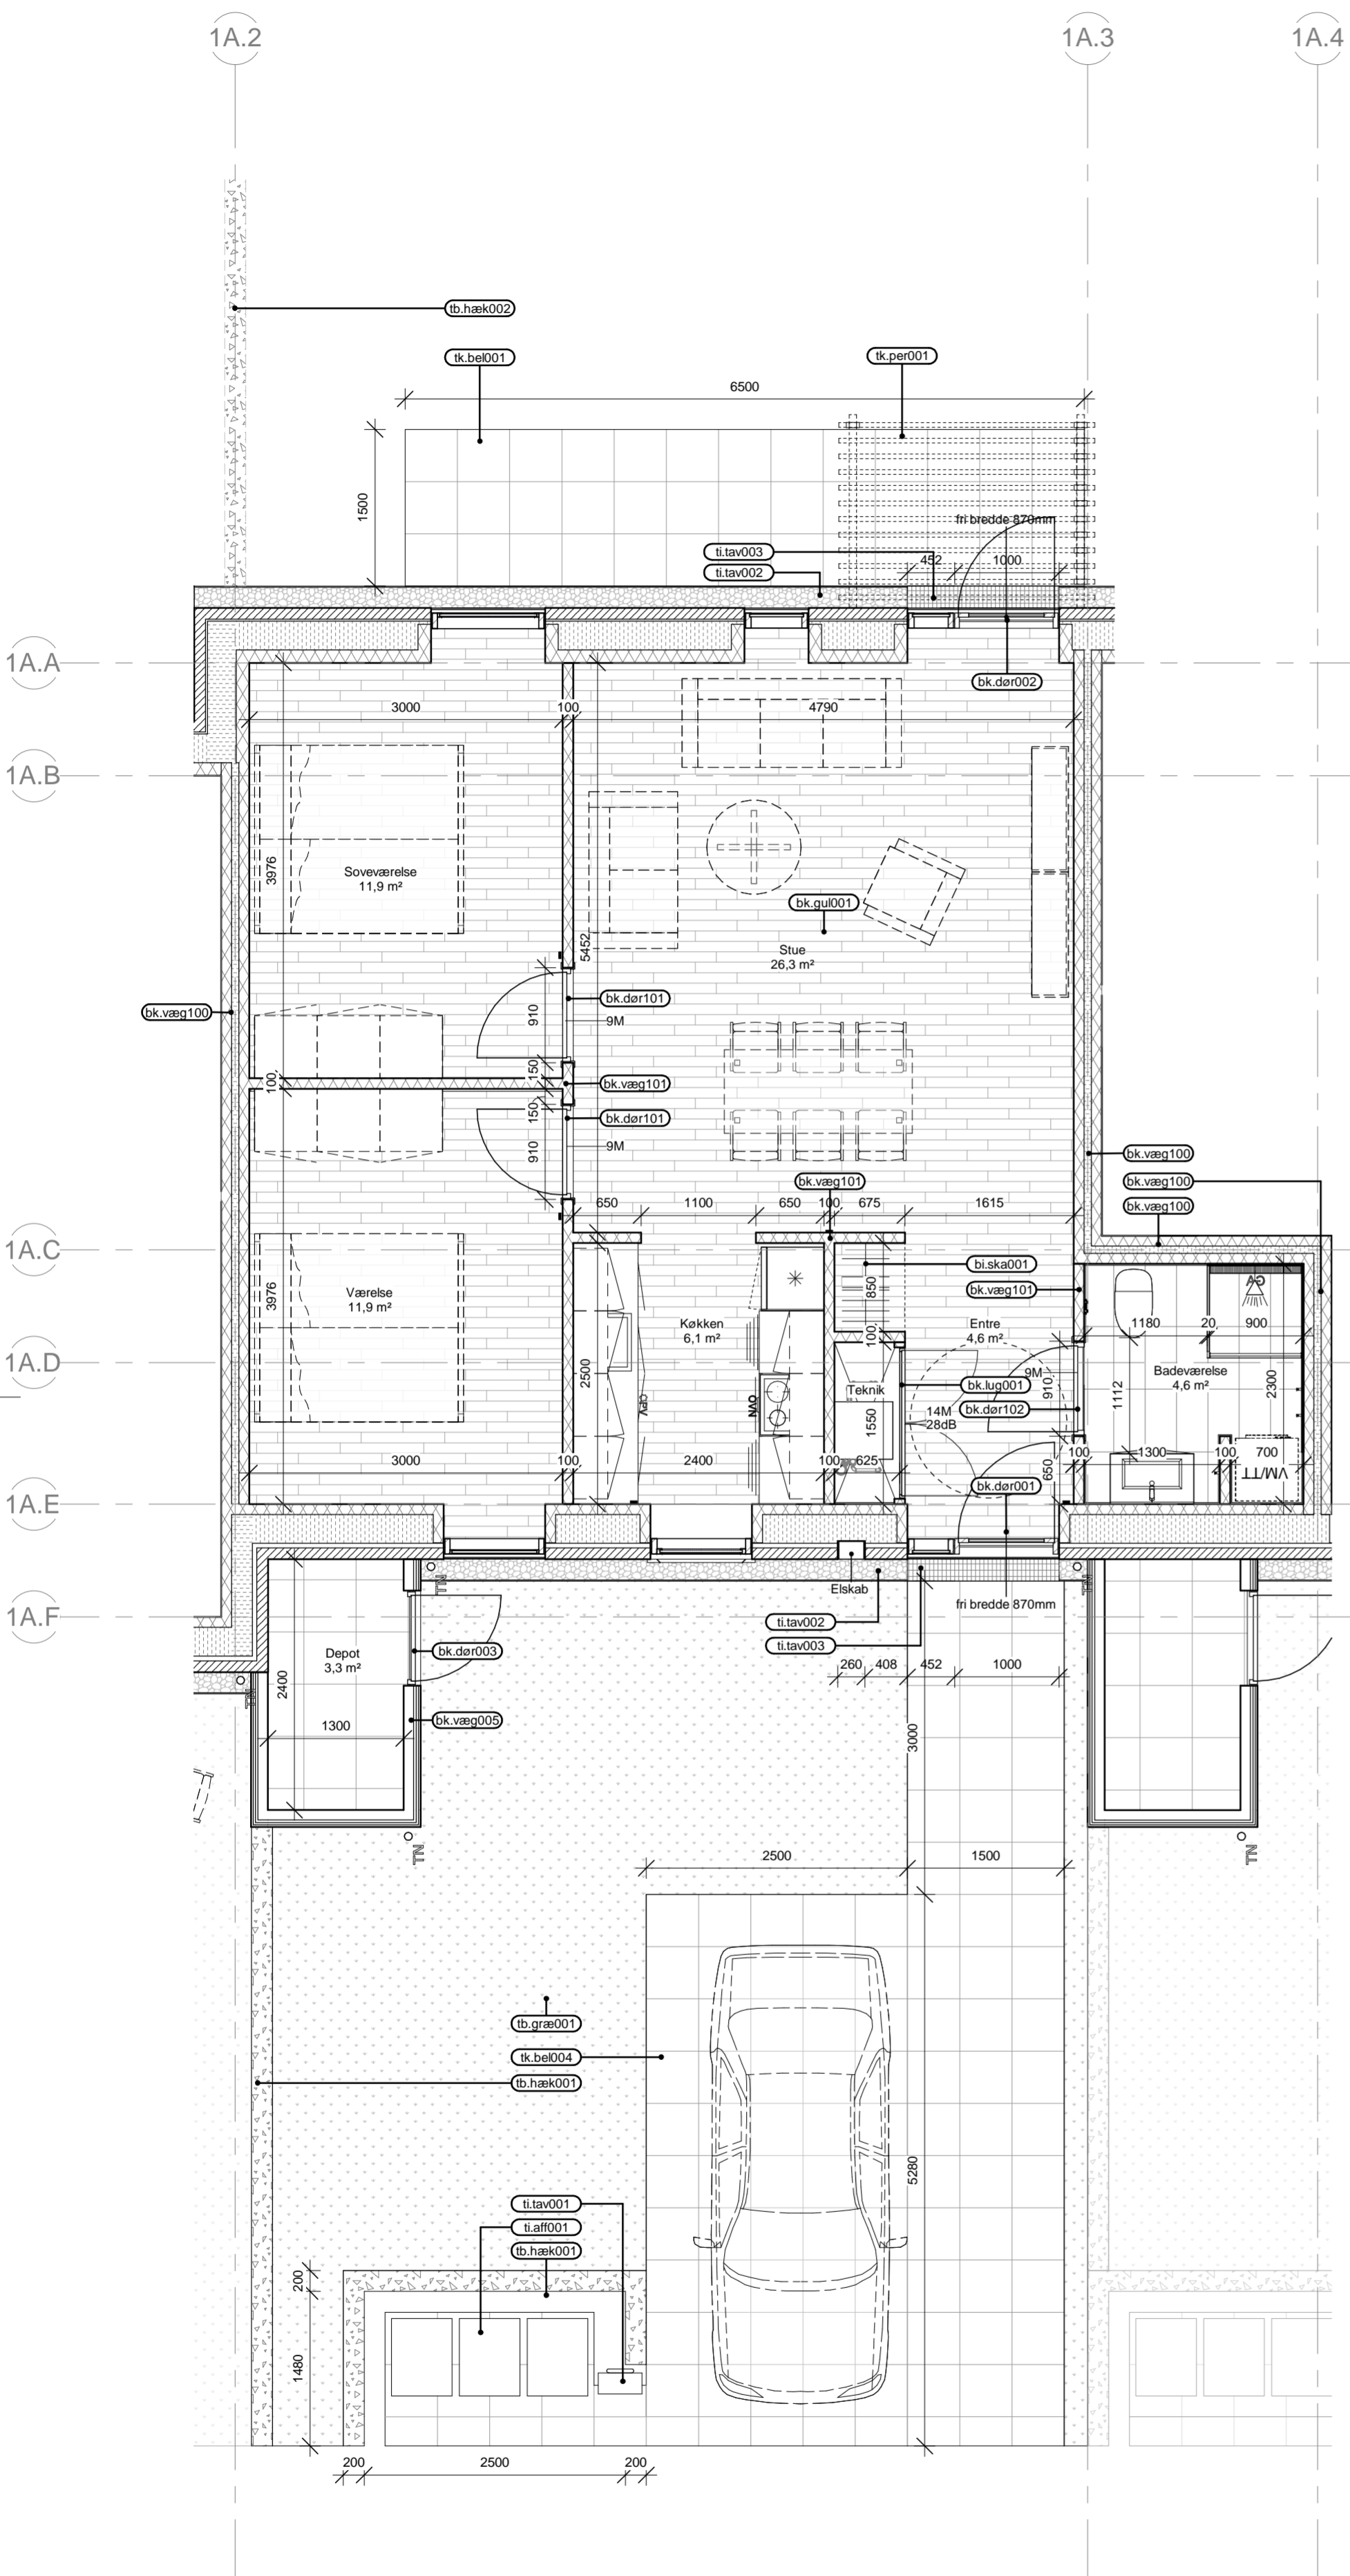


Boligtype B, 3D princip

Signaturforklaring:
 Linejæleb GA
 Tagnedleb TN

K01_H1_N102

NOTE:
 Stiplet inventar er kun vejledende indretningsmuligheder.
 Distributionsluger fremgår af planer for delrækker

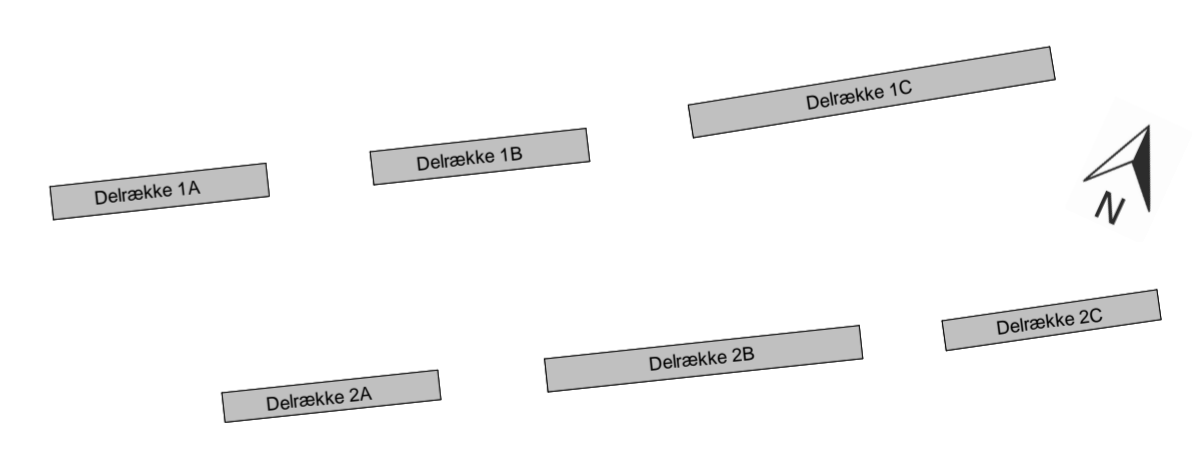

Q-Construction Grønnegade 77H, 1.sal 8000 Århus C Tlf: 70 70 71 17 www.qconstruction.dk/

Sag: Afd.55 AAB, Vejleåparken Ishøj Sags nr: 18045

Bygherre: Boligforeningen AAB - afd. 55 Svend Aukens Plads 9 2300 København S Tlf: 33760100 http://www.aab55.dk/

Hovedprojekt

EMNE:	Delplaner Delplan, Bolig - Type B	Tegn. nr. K01_H1_N102 DATO: 01.04.2019 MÅL: 1 : 50
-------	--------------------------------------	--

Udarbejdet af: HDU Kontrol: JKA Godkendt: NHO Papirstørrelse: 630.00 X 594.00 Printet: 03-04-2019 09:18:25
 RUM Emil Møllers Gade 41B 8700 Horsens Tlf: 79 43 34 00 www.rumarkitektur.dk
 Rønslev Rådgivende Ingeniører Søndergade 26, 1. 8700 Horsens Tlf: 22 19 87 00 www.ronslev.dk

