




Bruttoareal 52-53 m² (inkl. fælles adgangsveje og fælles boligareal)
 Jf. Mølbak Landinspektør A/S

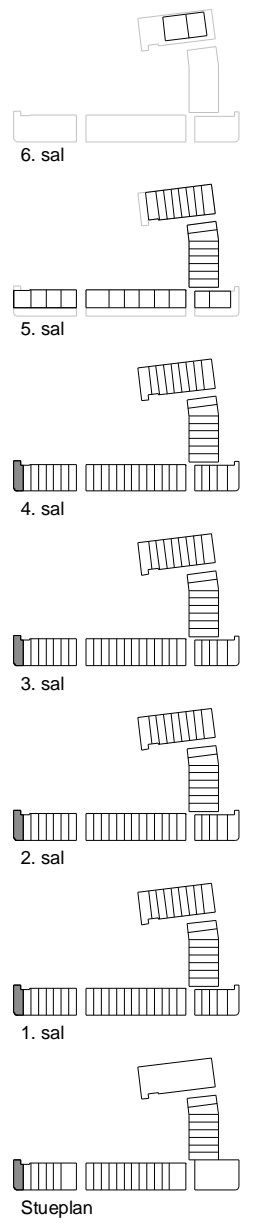


Projekt AAB109 Vesterfælledvej 98 1799 København V		Tegn. nr. AAB-N01		Rev.			
Bygherre AAB		Emne Familiebolig (type N01)					
Sagsnr.	20159	ARKITEMA ARCHITECTS					
Dato	2021.01.14						
Mål	1:50	Udf.	KLJE	Kont.	JBEX	Godk.	MOHE

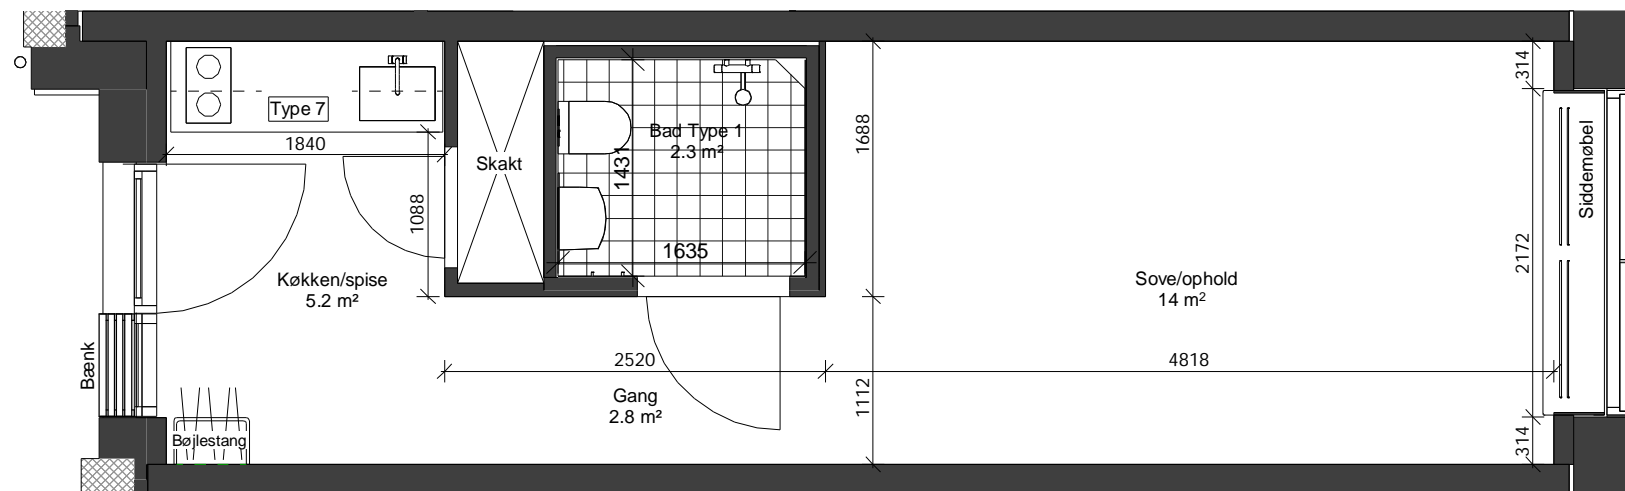


Bruttoareal 40 m² (inkl. fælles adgangsveje og fælles boligareal)
 Jf. Mølbak Landinspektør A/S

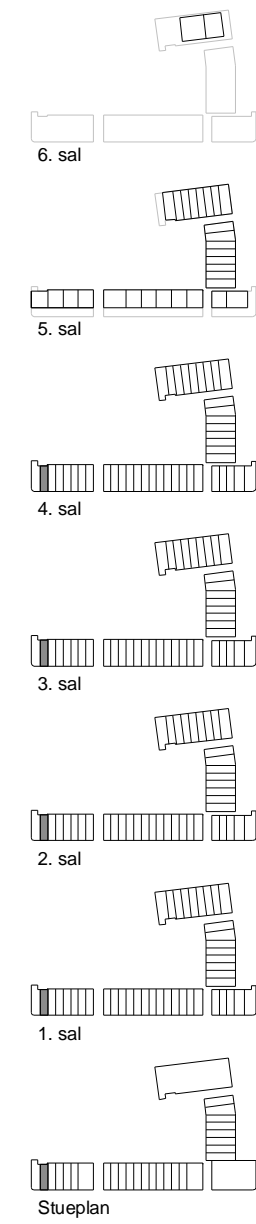

Projekt AAB109 Vesterfælledvej 98 1799 København V		Tegn. nr. AAB-N02 Emne Ungdomsbolig (type N02)		Rev.	
Bygherre AAB		Sagsnr. 20159 Dato 2021.01.14		ARKITEMA ARCHITECTS	
Mål	1:50	Udf.	KLJE	Kont.	JBEX
		Godk.	Approver		

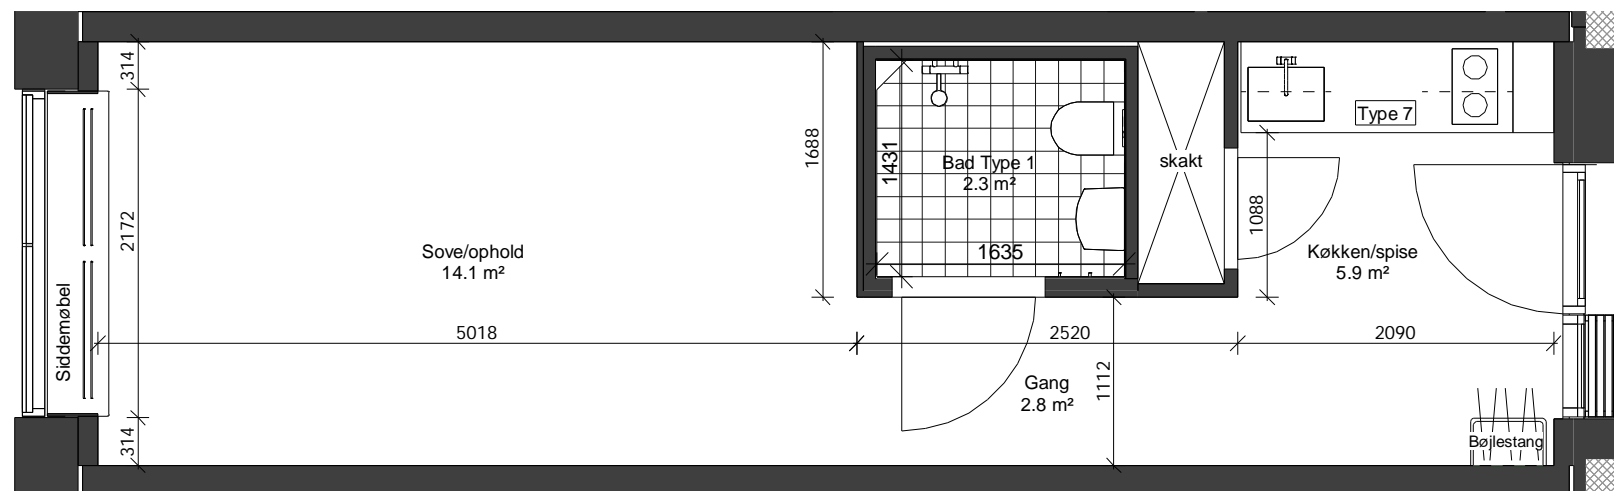

Bruttoareal 41-46 m² (inkl. fælles adgangsveje og fælles boligareal)
Jf. Mølbak Landinspektører A/S

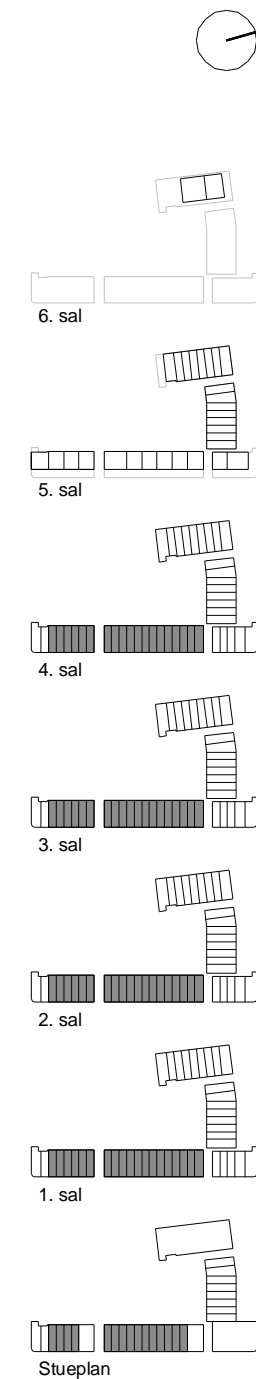

Projekt
AAB109
Vesterfælledvej 98
1799 København V

Bygherre
AAB

Tegn. nr.
AAB-N03
Emne
Ungdomsbolig (type N03)

Rev.

Sagsnr. 20159

Dato 2021.01.14

Mål 1:50

Udf.


KLJE

Kont.

JBEX

ARKITEMA
ARCHITECTS


Godk. Approver

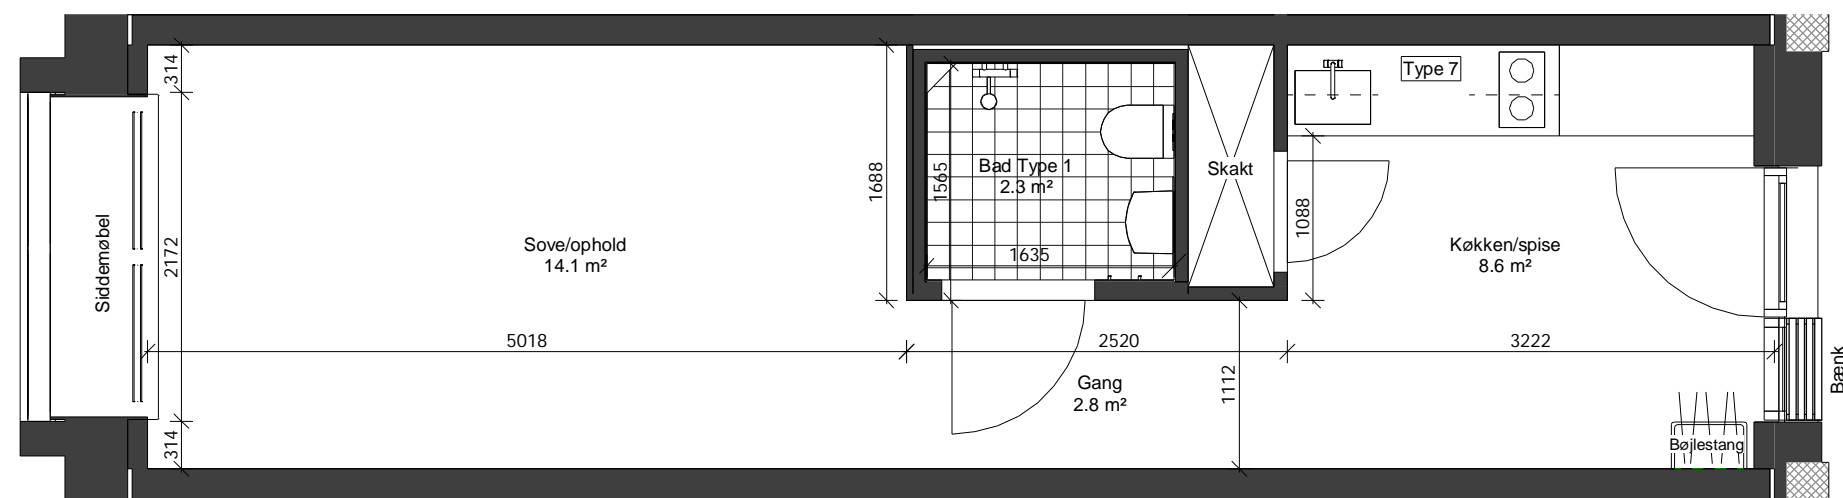

Bruttoareal 44-50 m² (inkl. fælles adgangsveje og fælles boligareal)
Jf. Mølbak Landinspektører A/S




6. sal

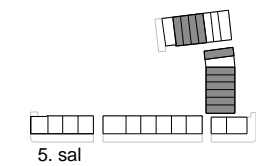


5. sal

NB:
Denne variant har en reduceret rumdybde på 532 mm

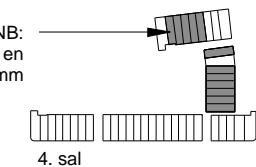


4. sal

NB:
Denne variant har en reduceret rumdybde på 532 mm

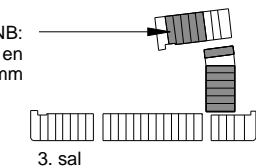


3. sal

NB:
Denne variant har en reduceret rumdybde på 532 mm

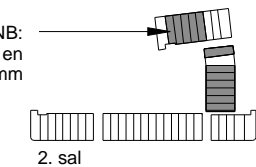


2. sal

NB:
Denne variant har en reduceret rumdybde på 532 mm

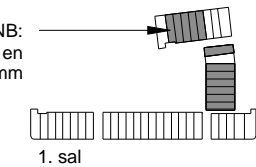

1. sal

NB:
98.B.ST.18 i stuen benævnes "Billig ungdomsbolig"

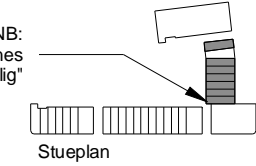

Stueplan

Projekt
AAB109
Vesterfælledvej 98
1799 København V


Bygherre
AAB

Foreløbigt tryk
27-01-2021
13:28:19


Tegn. nr.
AAB-N04
Emne
Ungdomsbolig (type N04)

Rev.


Sagsnr.	20159	ARKITEMA ARCHITECTS					
Dato	2021.01.14						
Mål	1:50	Udf.	KLJE	Kont.	JBEX	Godk.	Approver

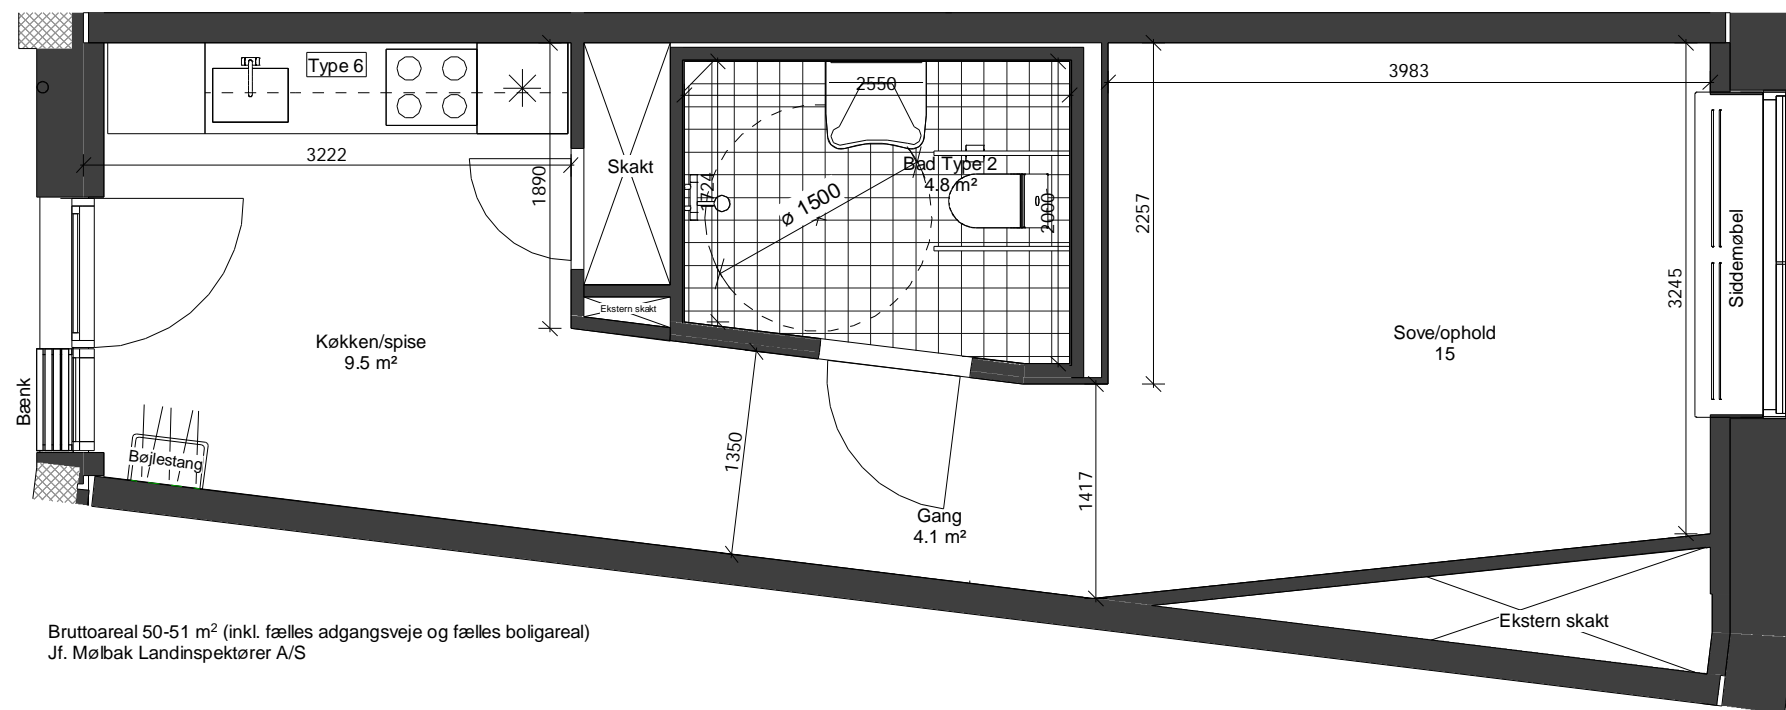








Bruttoareal 50-51 m² (inkl. fælles adgangsveje og fælles boligareal)
Jf. Mølbak Landinspektør A/S

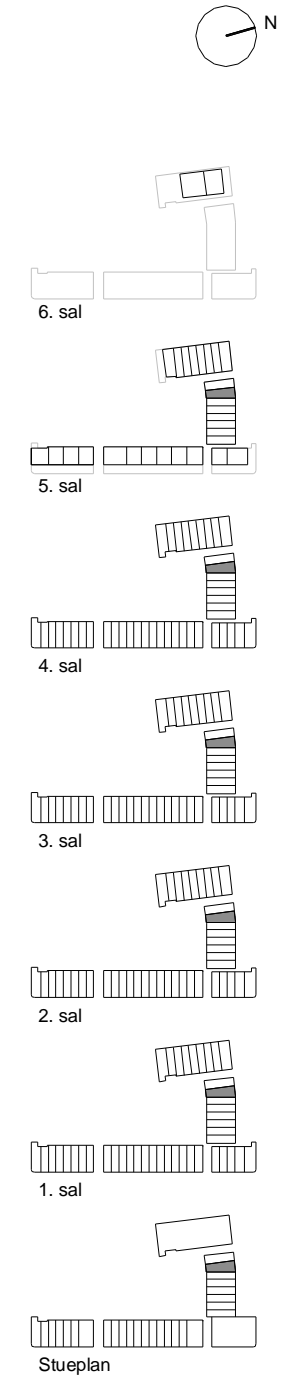

Projekt AAB109 Vesterfælledvej 98 1799 København V		Tegn. nr. AAB-N05 Emne HC Ungdomsbolig (type N05)		Rev.
Bygherre AAB	Sagsnr. 20159	ARKITEMA ARCHITECTS		
	Dato 2021.01.14			
Mål 1:50	Udf. KLJE	Kont. JBEX	Godk. Approver	

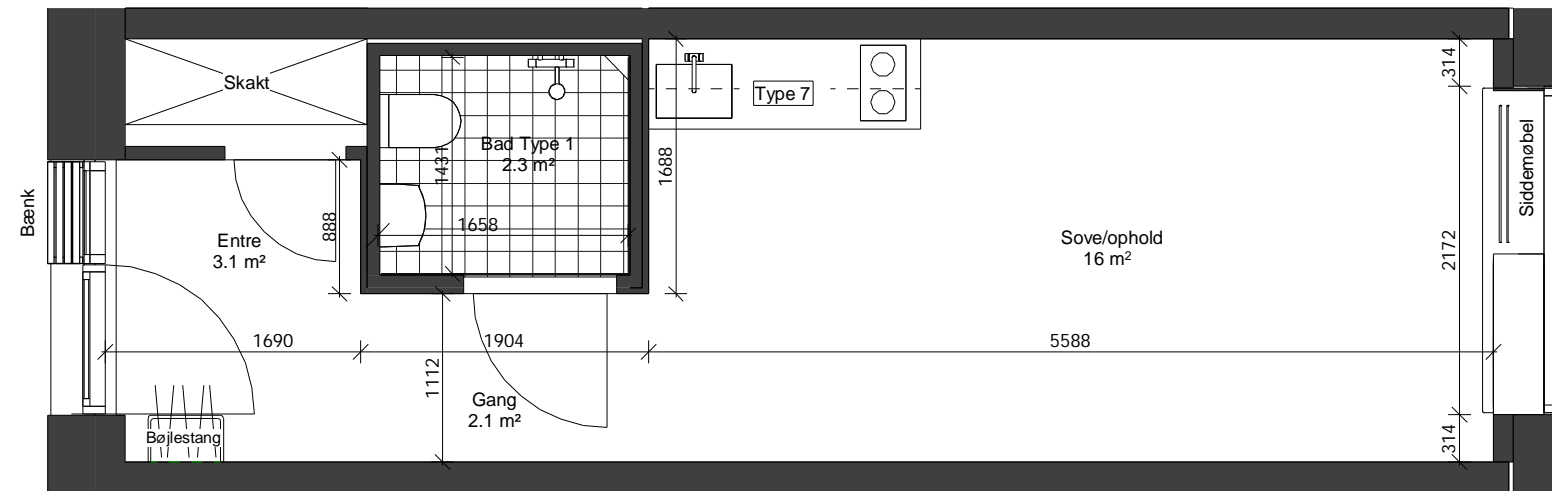

Bruttoareal 40-44 m² (inkl. fælles adgangsveje og fælles boligareal)
Jf. Mølbak Landinspektør A/S

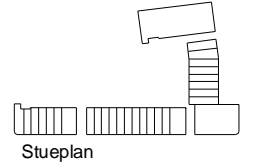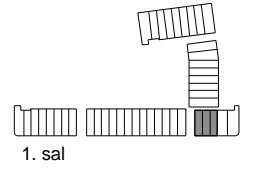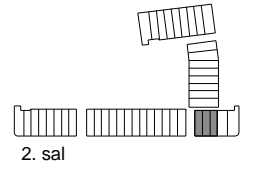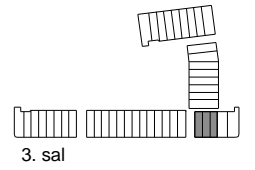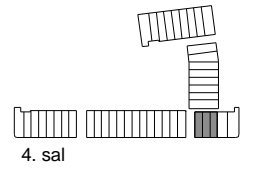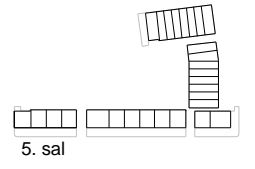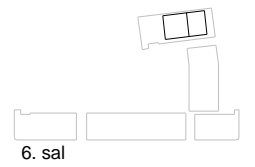


Projekt
AAB109
Vesterfælledvej 98
1799 København V

Bygherre
AAB


Tegn. nr.
AAB-N06
Emne
BU Ungdomsbolig (type N06)

Rev.

Sagsnr.	20159	ARKITEMA ARCHITECTS					
Dato	2021.01.14						
Mål	1:50	Udf.	KLJE	Kont.	JBEX	Godk.	Approver

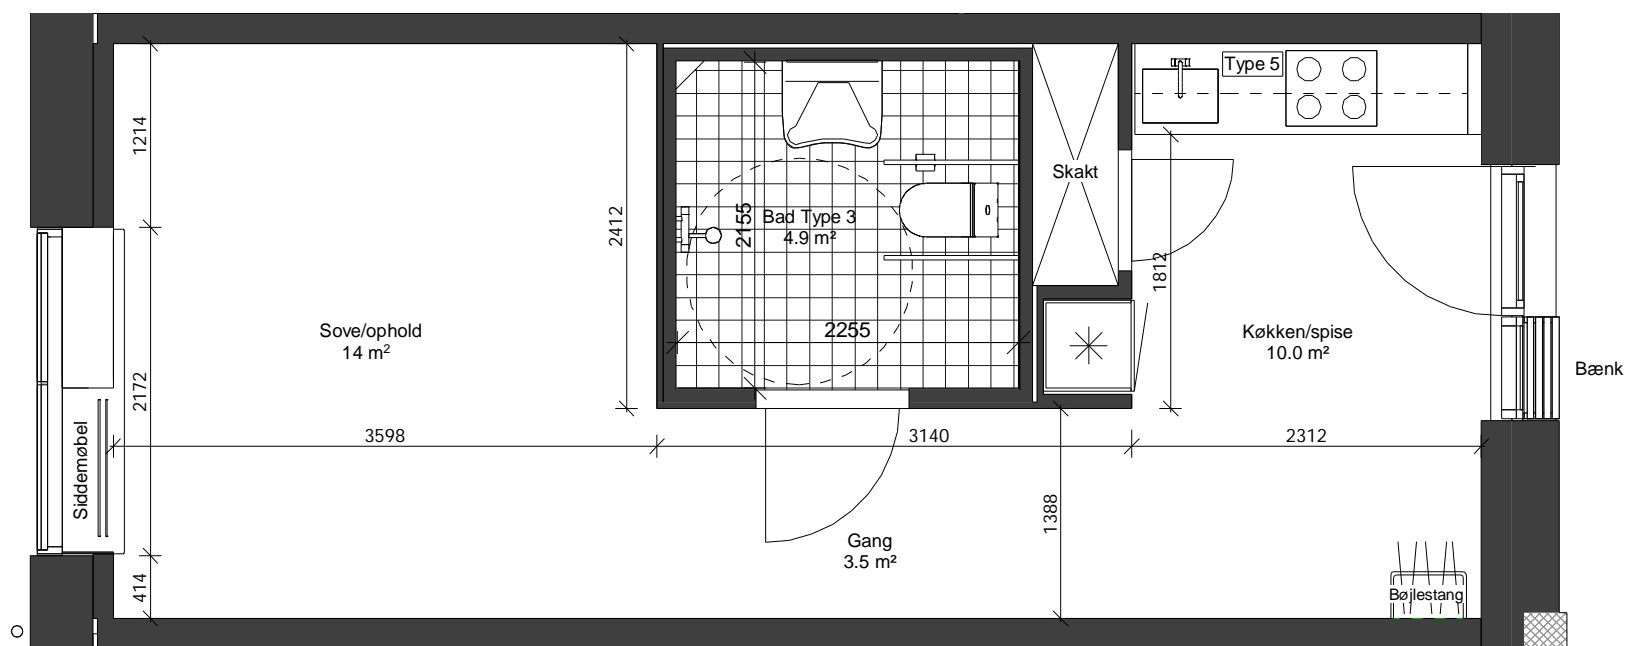

Bruttoareal 50 m² (inkl. fælles adgangsveje og fælles boligareal)
 Jf. Mølbak Landinspektør A/S

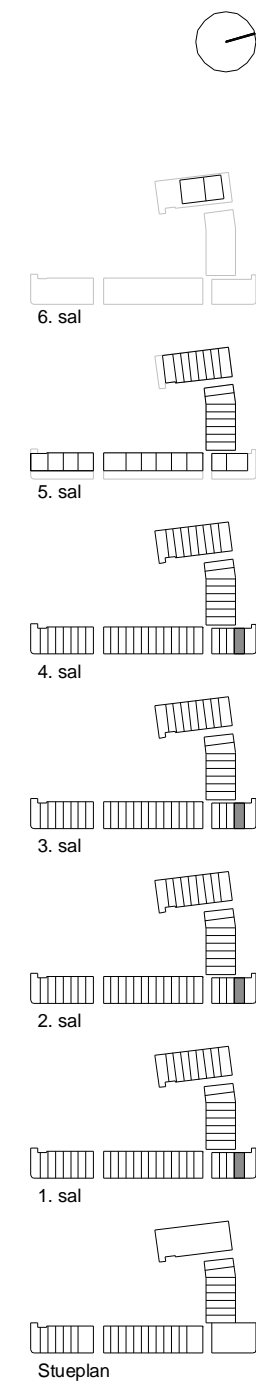


Projekt
AAB109
 Vesterfælledvej 98
 1799 København V

Bygherre
 AAB


Tegn. nr.
AAB-N07
 Emne
HC Ungdomsbolig (type N07)

Rev.


Sagsnr.	20159	ARKITEMA ARCHITECTS					
Dato	2021.01.14						
Mål	1:50	Udf.	KLJE	Kont.	JBEX	Godk.	Approver

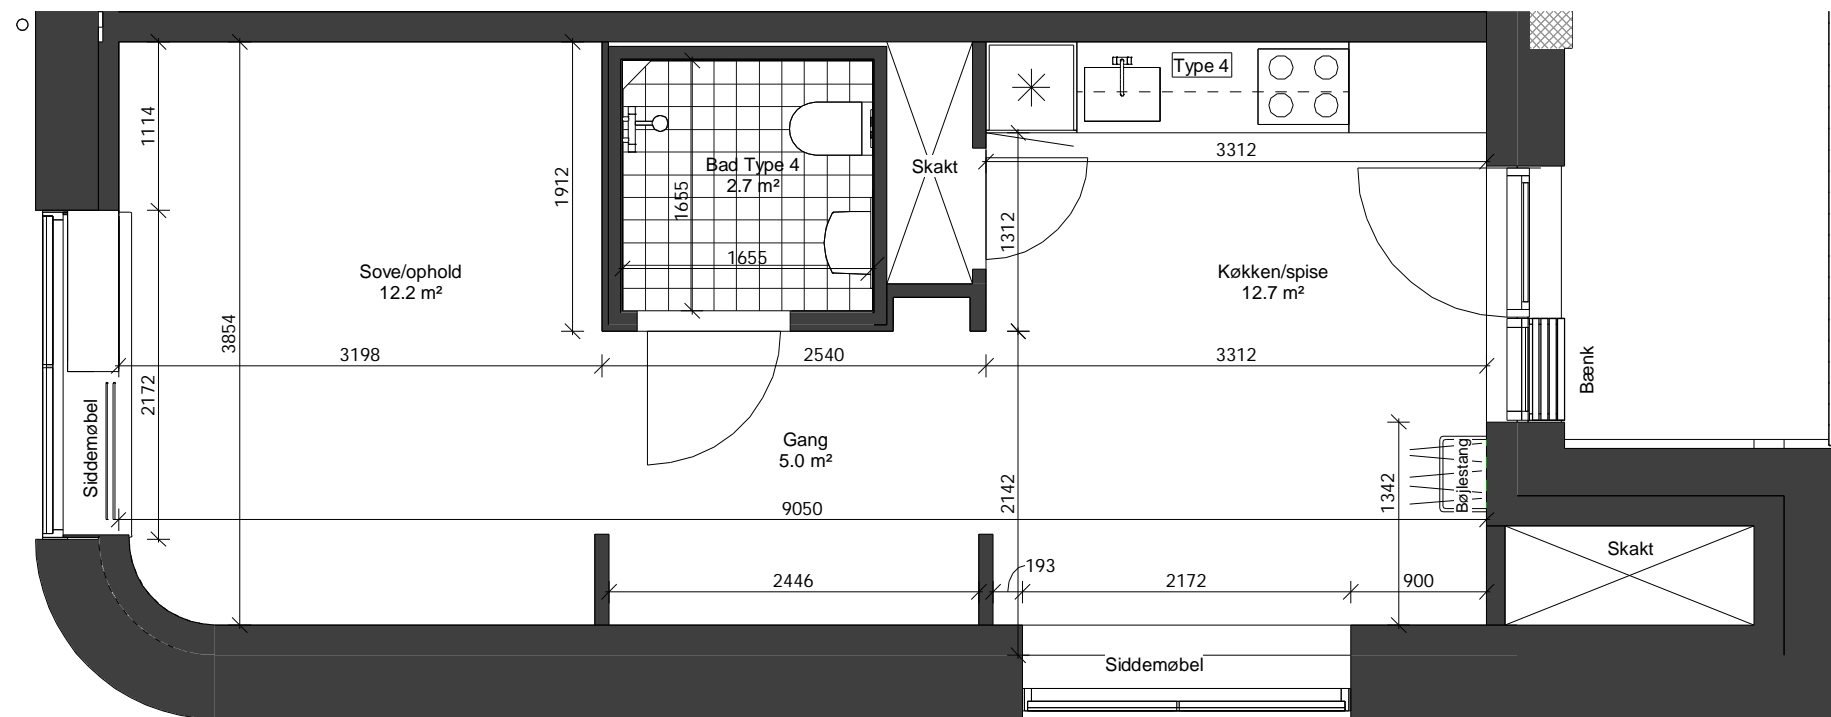


Bruttoareal 54 -55 m² (inkl. fælles adgangsveje og fælles boligareal)
Jf. Mølbak Landinspektører A/S

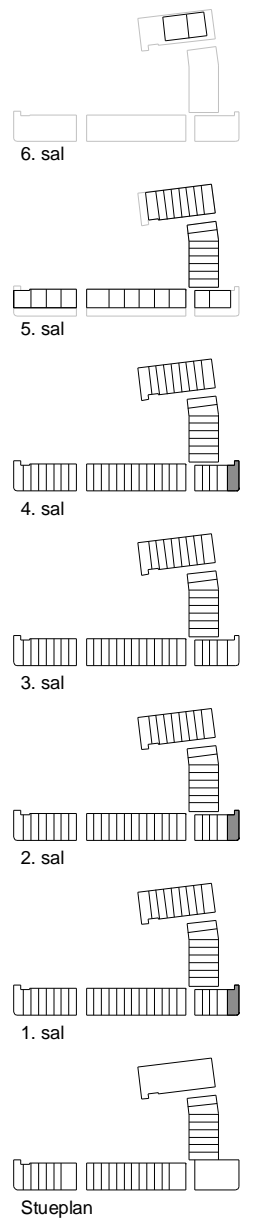


Projekt AAB109 Vesterfælledvej 98 1799 København V		Tegn. nr. AAB-N08 Emne Familiebolig (type N08)		Rev.	
Bygherre AAB		Sagsnr. 20159	ARKITEMA ARCHITECTS		
		Dato 2021.01.14			
		Mål 1:50			

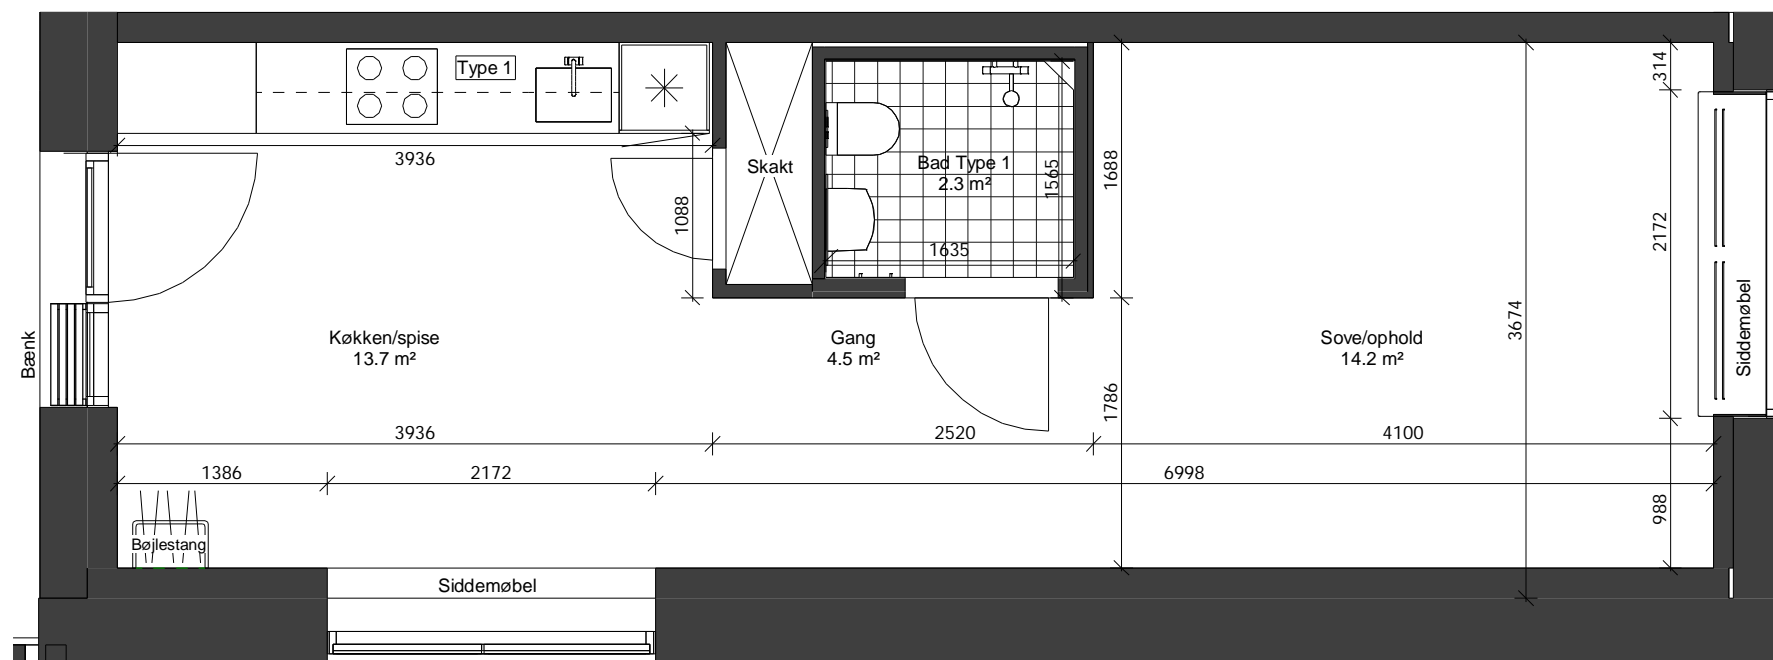







Bruttoareal 57 m² (inkl. fælles adgangsveje og fælles boligareal)
 Jf. Mølbak Landinspektører A/S

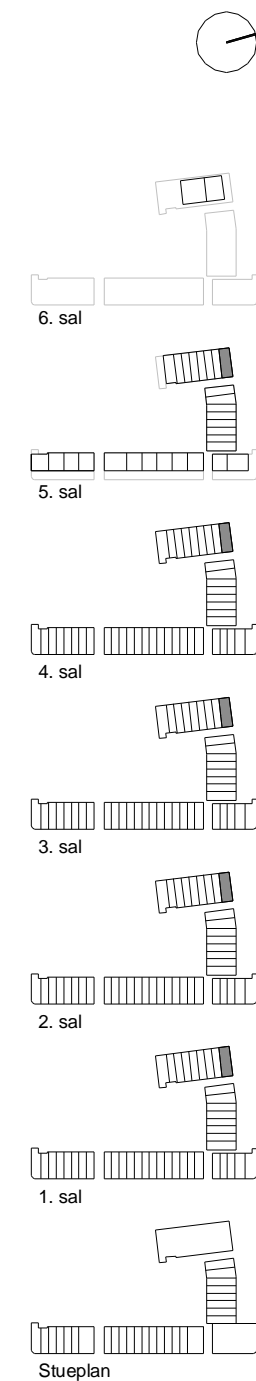


Projekt AAB109 Vesterfælledvej 98 1799 København V		Tegn. nr. AAB-N09 Emne Familiebolig (type N09)		Rev.	
Bygherre AAB		Sagsnr. 20159	ARKITEMA ARCHITECTS		
		Dato 2021.01.14			
		Mål 1:50			

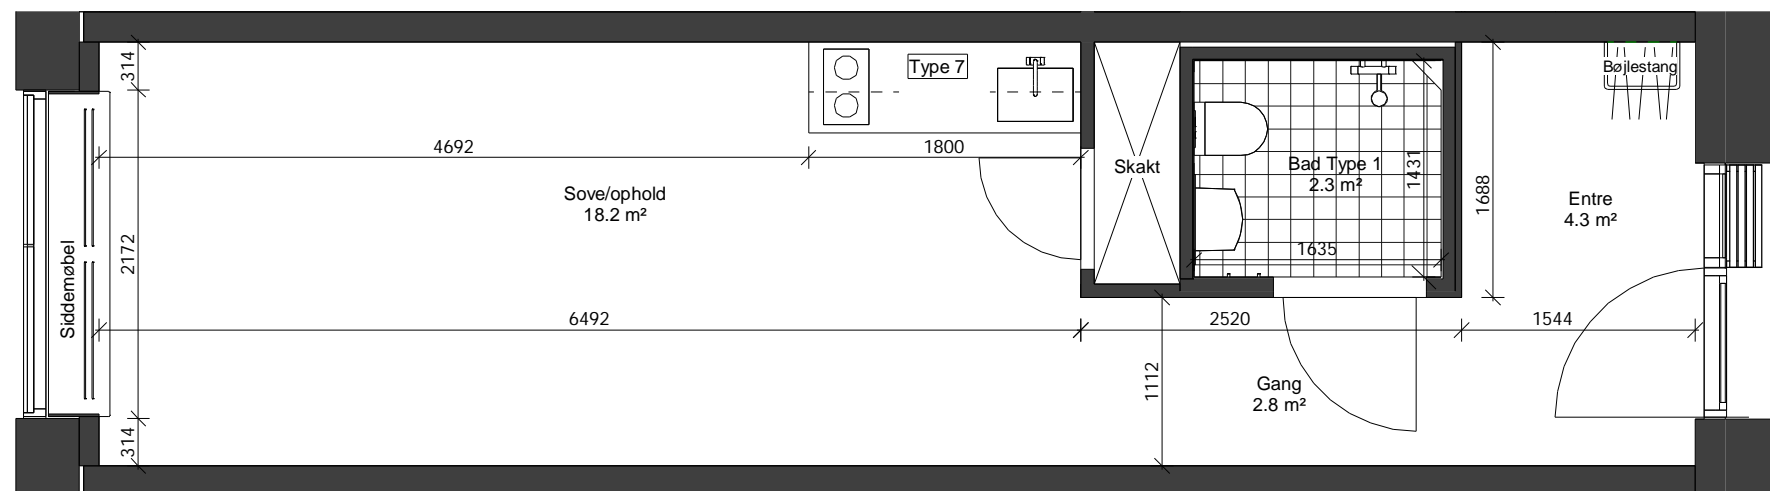


Bruttoareal 44 m² (inkl. fælles adgangsveje og fælles boligareal)
 Jf. Mølbak Landinspektører A/S

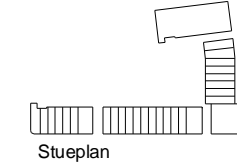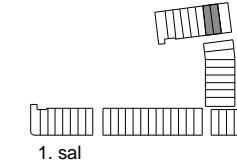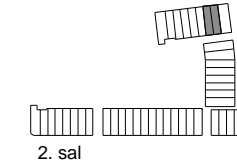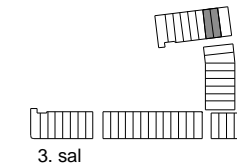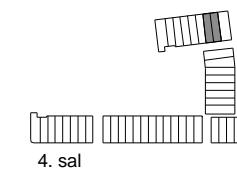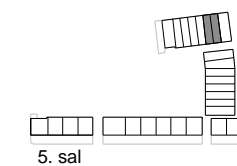

Projekt AAB109 Vesterfælledvej 98 1799 København V		Tegn. nr. AAB-N10		Rev.			
Bygherre AAB		Emne BU Ungdomsbolig (type N10)		ARKITEMA ARCHITECTS			
Sagsnr.	20159						
Dato	2021.01.14						
Mål	1:50	Udf.	KLJE	Kont.	JBEX	Godk.	Approver

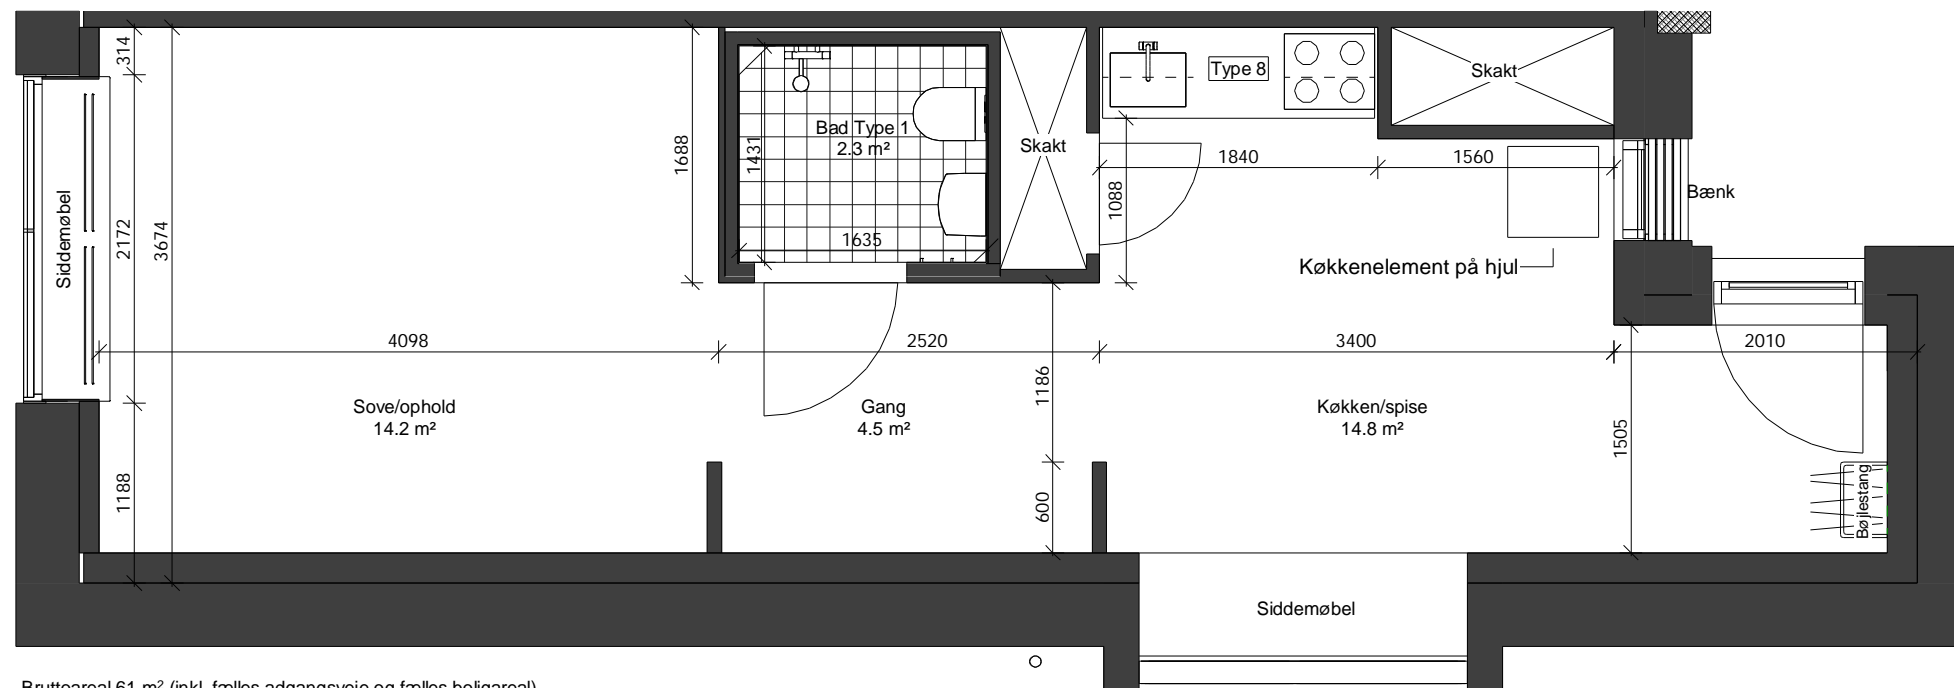

Bruttoareal 61 m² (inkl. fælles adgangsveje og fælles boligareal)
Jf. Mølbak Landinspektører A/S

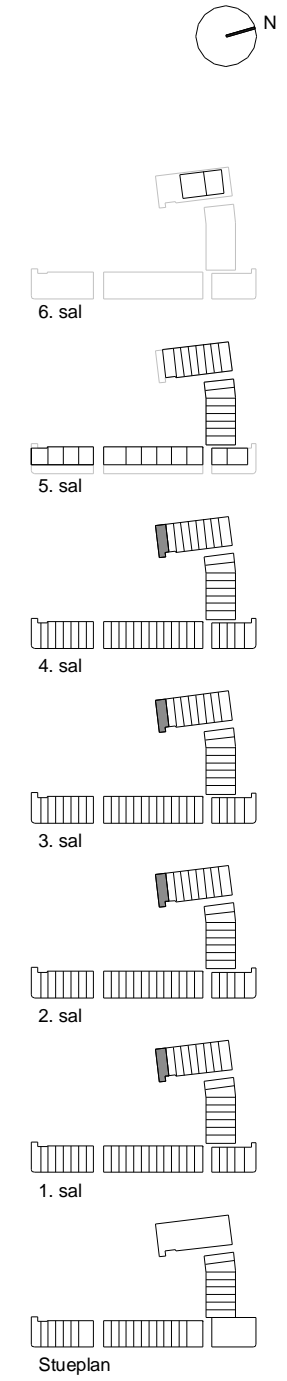


Projekt
AAB109
Vesterfælledvej 98
1799 København V

Bygherre
AAB


Tegn. nr.
AAB-N11
Emne
Familiebolig (type N11)

Rev.


Sagsnr.	20159	ARKITEMA ARCHITECTS					
Dato	2021.01.14						
Mål	1:50	Udf.	KLJE	Kont.	JBEX	Godk.	Approver

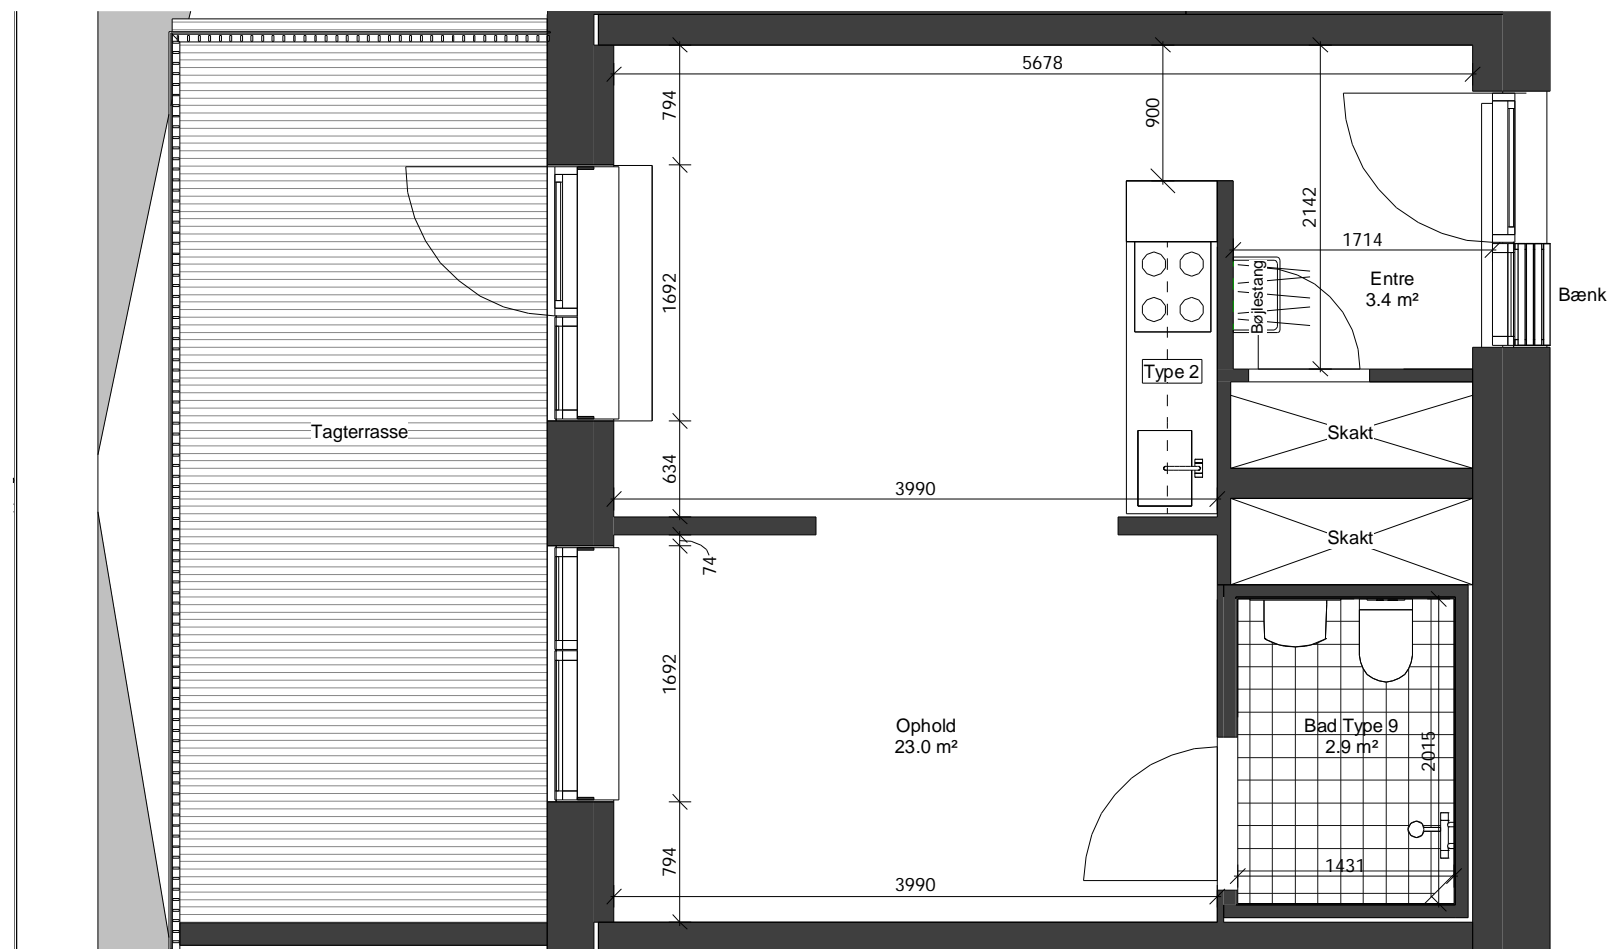


Bruttoareal 50 m² (inkl. fælles adgangsveje og fælles boligareal)
 Jf. Mølbak Landinspektører A/S

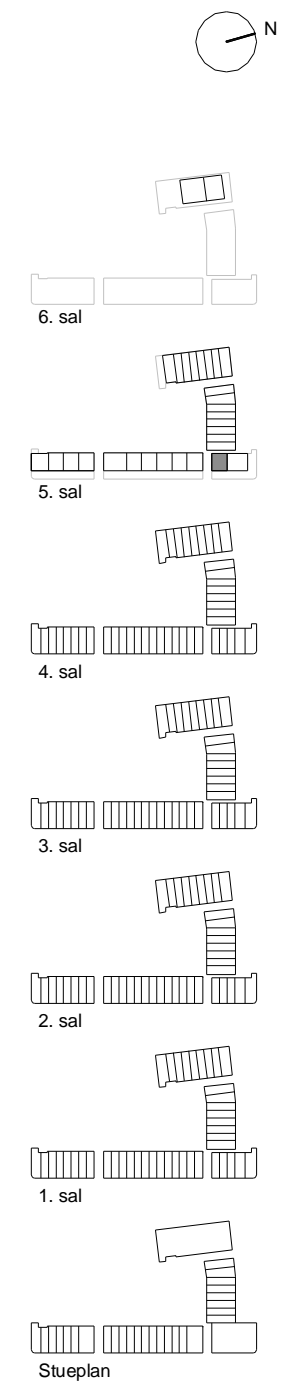


Projekt AAB109 Vesterfælledvej 98 1799 København V Bygherre AAB		Tegn. nr. AAB-N12 Emne Ungdomsbolig 5.sal (type N12)		Rev.			
Sagsnr.	20159	ARKITEMA ARCHITECTS					
Dato	2021.01.14						
Mål	1:50	Udf.	KLJE	Kont.	JBEX	Godk.	Approver

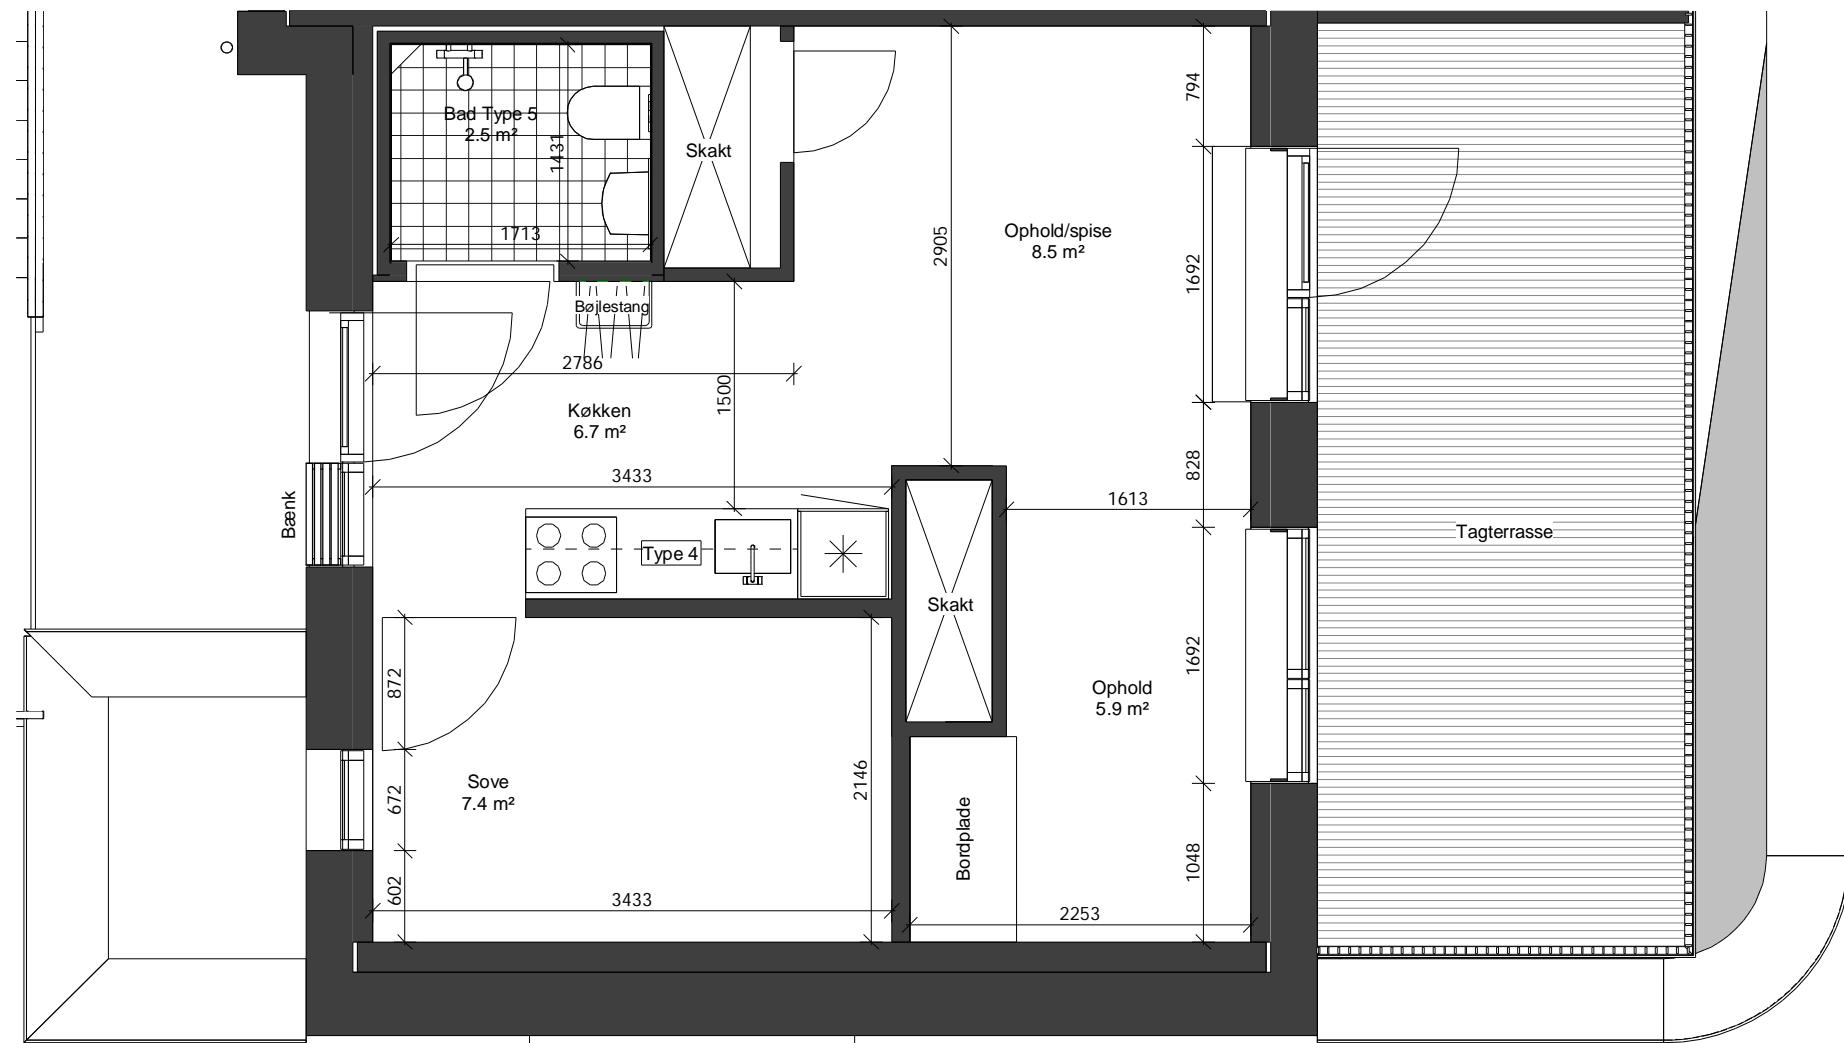


Bruttoareal 53 m² (inkl. fælles adgangsveje og fælles boligareal)
 Jf. Mølbak Landinspektører A/S

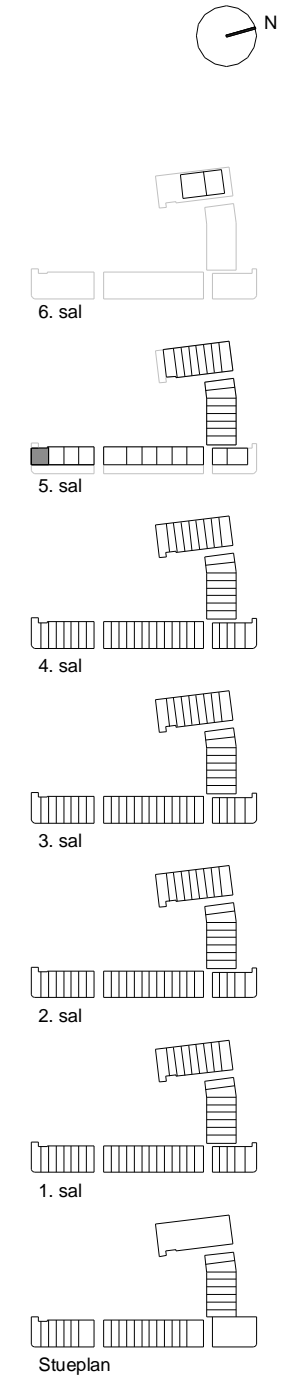


Projekt AAB109 Vesterfælledvej 98 1799 København V		Tegn. nr. AAB-N13		Rev.	
Bygherre AAB		Emne Familiebolig 5.sal (type N13)		ARKITEMA ARCHITECTS	
Sagsnr.	20159				
Dato	2021.01.14				
Mål	1:50	Udf.	KLJE	Kont.	JBEX
		Godk.	Approver		

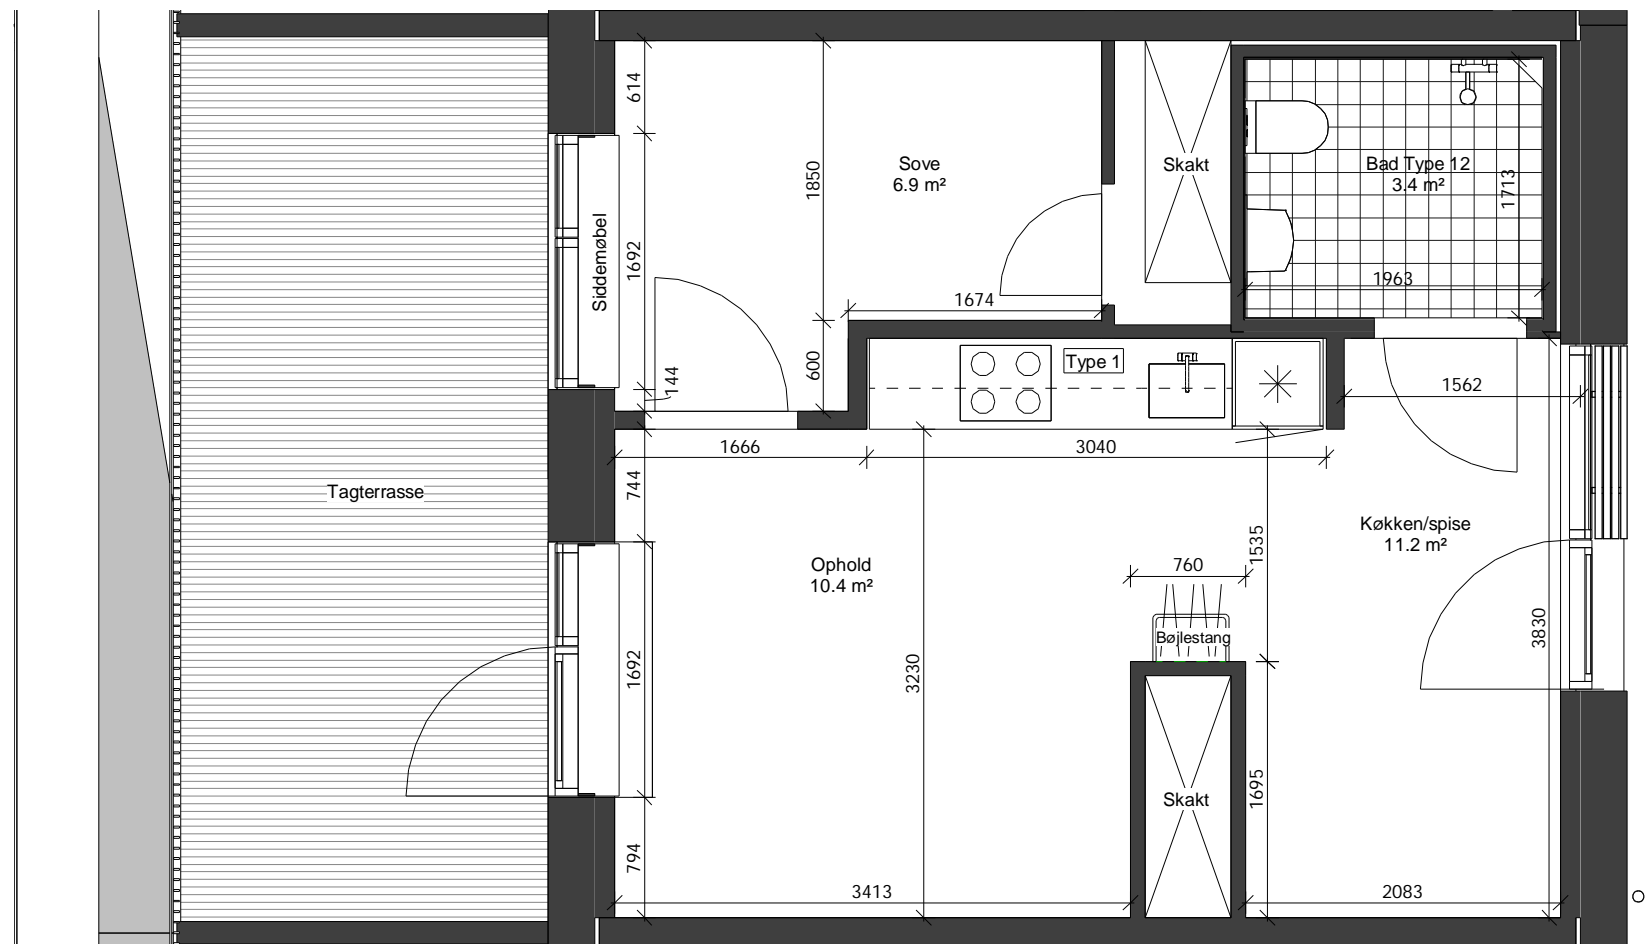


Bruttoareal 50-53 m² (inkl. fælles adgangsveje og fælles boligareal)
 Jf. Mølbak Landinspektør A/S

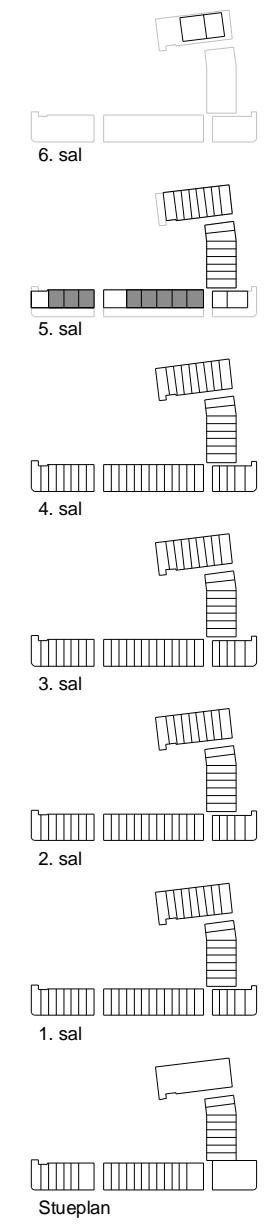

Projekt AAB109 Vesterfælledvej 98 1799 København V Bygherre AAB		Tegn. nr. AAB-N14 Emne Familiebolig 5.sal (type N14)		Rev.			
Sagsnr.	20159	ARKITEMA ARCHITECTS					
Dato	2021.01.14						
Mål	1:50	Udf.	KLJE	Kont.	JBEX	Godk.	Approver

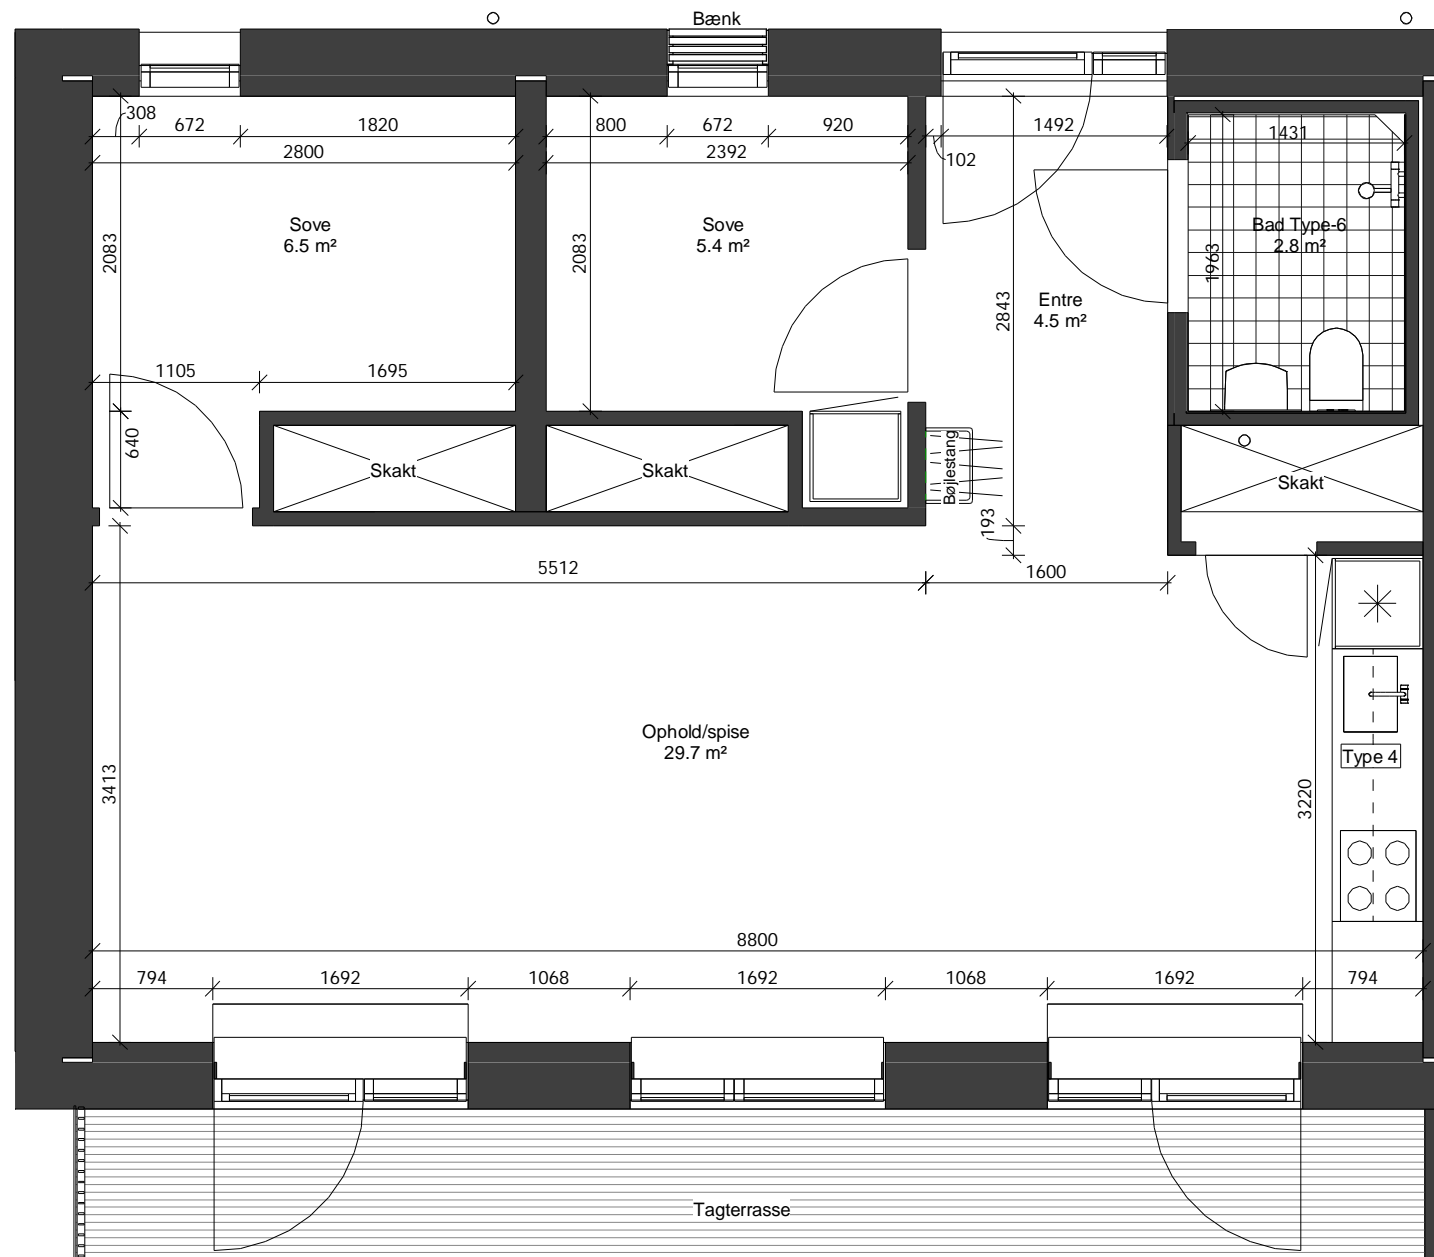

Bruttoareal 74 m² (inkl. fælles adgangsveje og fælles boligareal)
Jf. Mølbak Landinspektør A/S

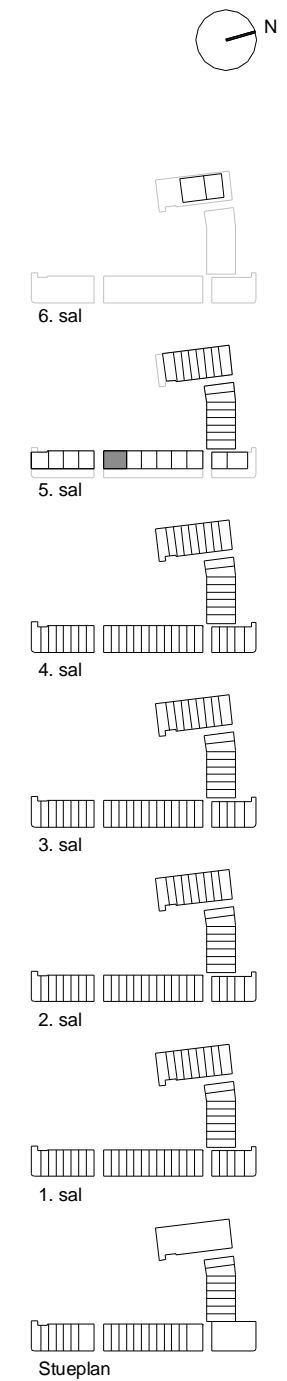


Projekt
AAB109
Vesterfælledvej 98
1799 København V

Bygherre
AAB


Tegn. nr.
AAB-N15
Emne
Familiebolig 5.sal (type N15)

Rev.



Sagsnr.	20159	ARKITEMA ARCHITECTS					
Dato	2021.01.14						
Mål	1:50	Udf.	KLJE	Kont.	JBEX	Godk.	Approver

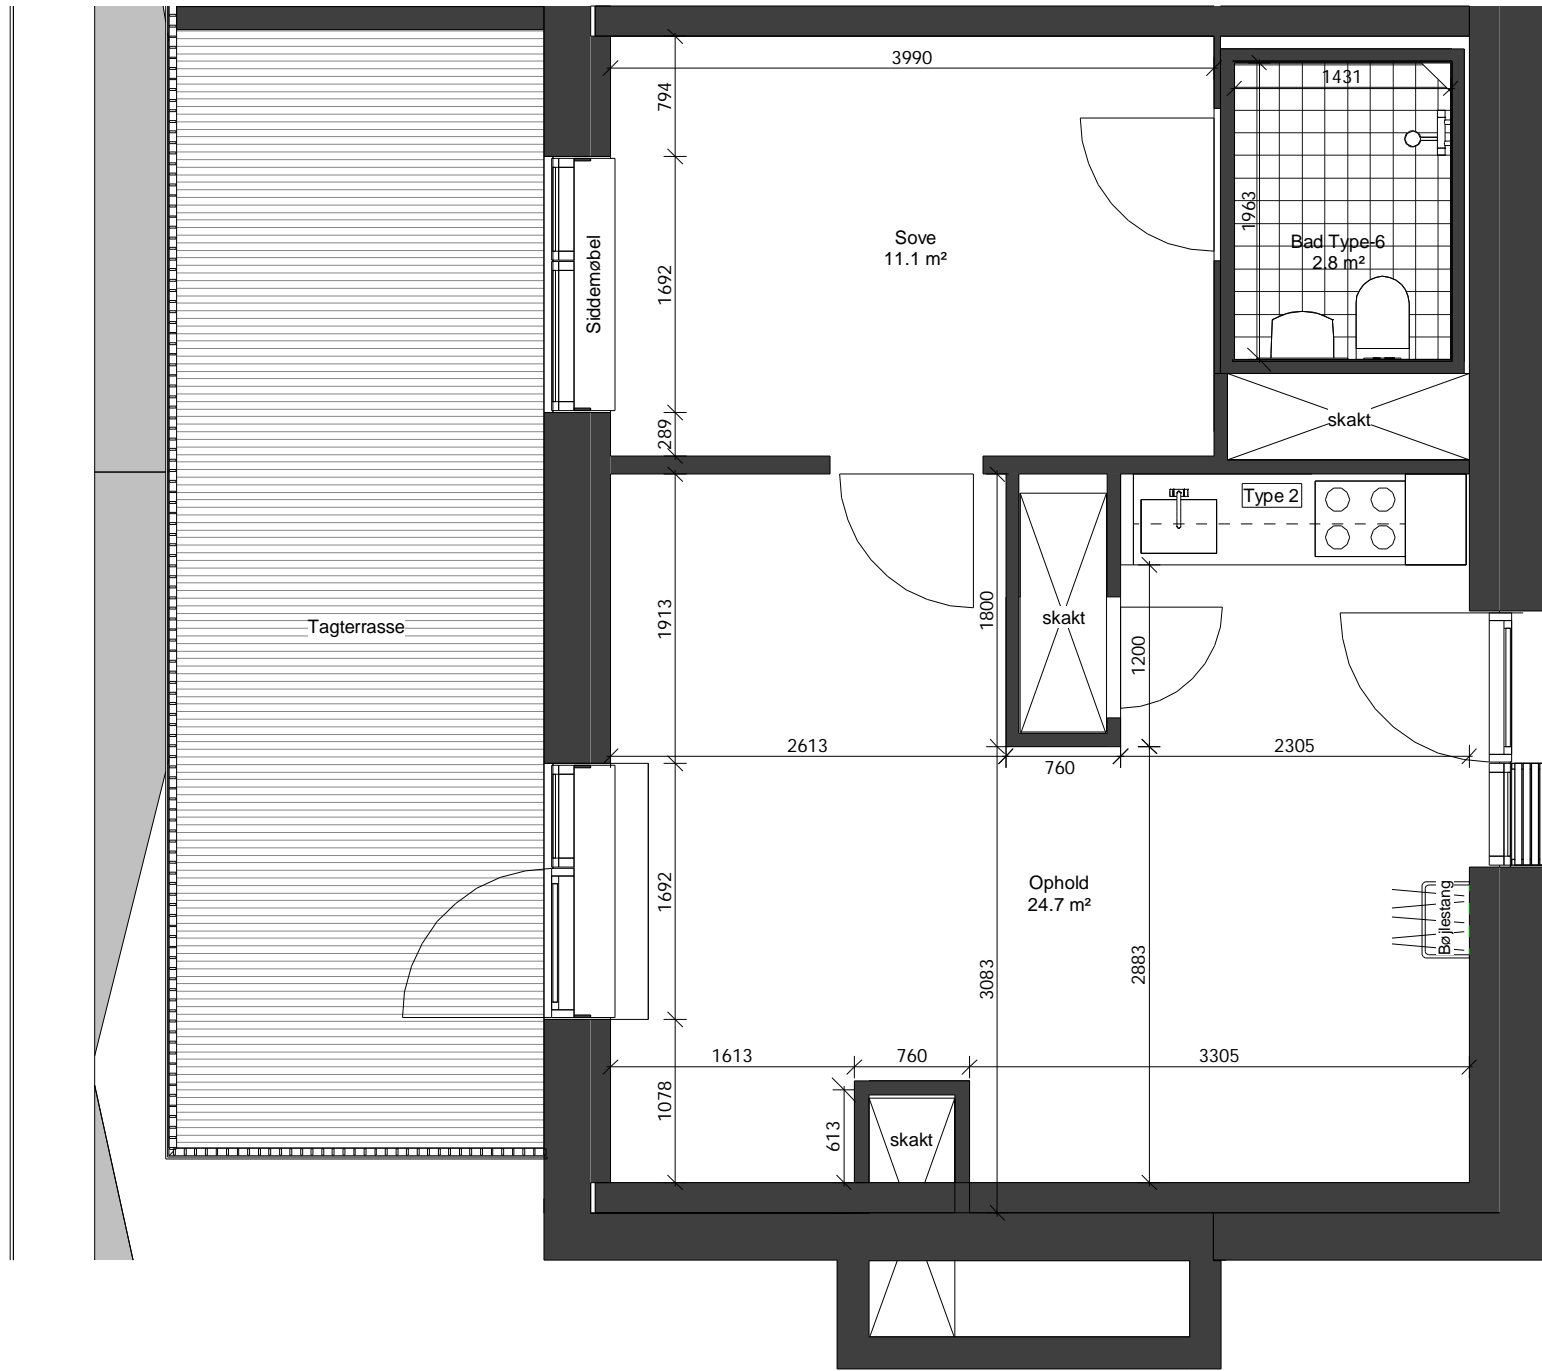

Bruttoareal 61 m² (inkl. fælles adgangsveje og fælles boligareal)
 Jf. Mølbak Landinspektør A/S

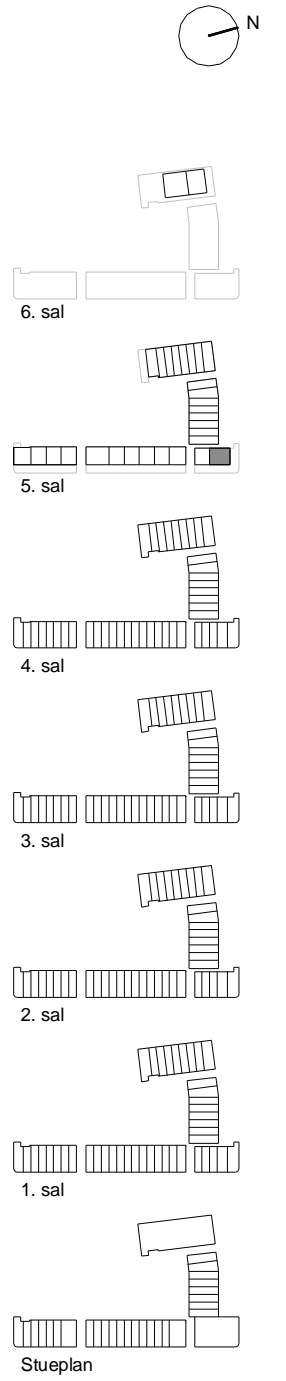

Projekt AAB109 Vesterfælledvej 98 1799 København V		Tegn. nr. AAB-N16		Rev.	
Bygherre AAB		Emne Familiebolig 5.sal (type N16)		ARKITEMA ARCHITECTS	
Sagsnr.	20159				
Dato	2021.01.14				
Mål	1:50	Udf.	KLJE	Kont.	JBEX
		Godk.	Approver		

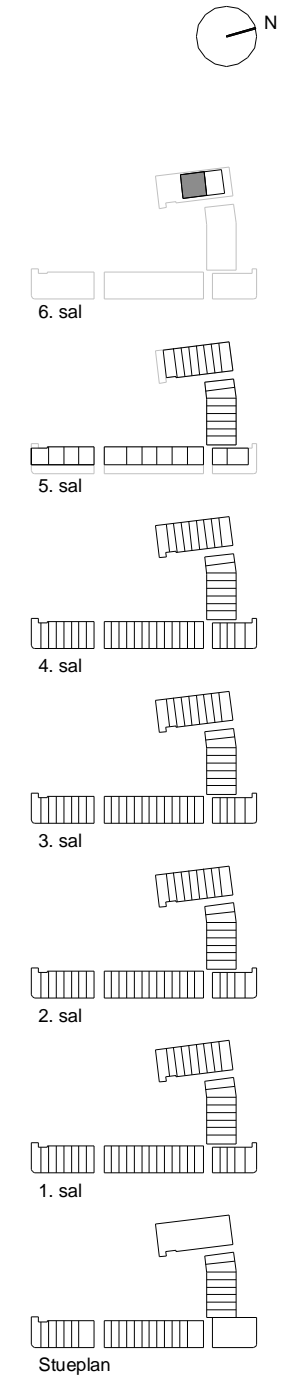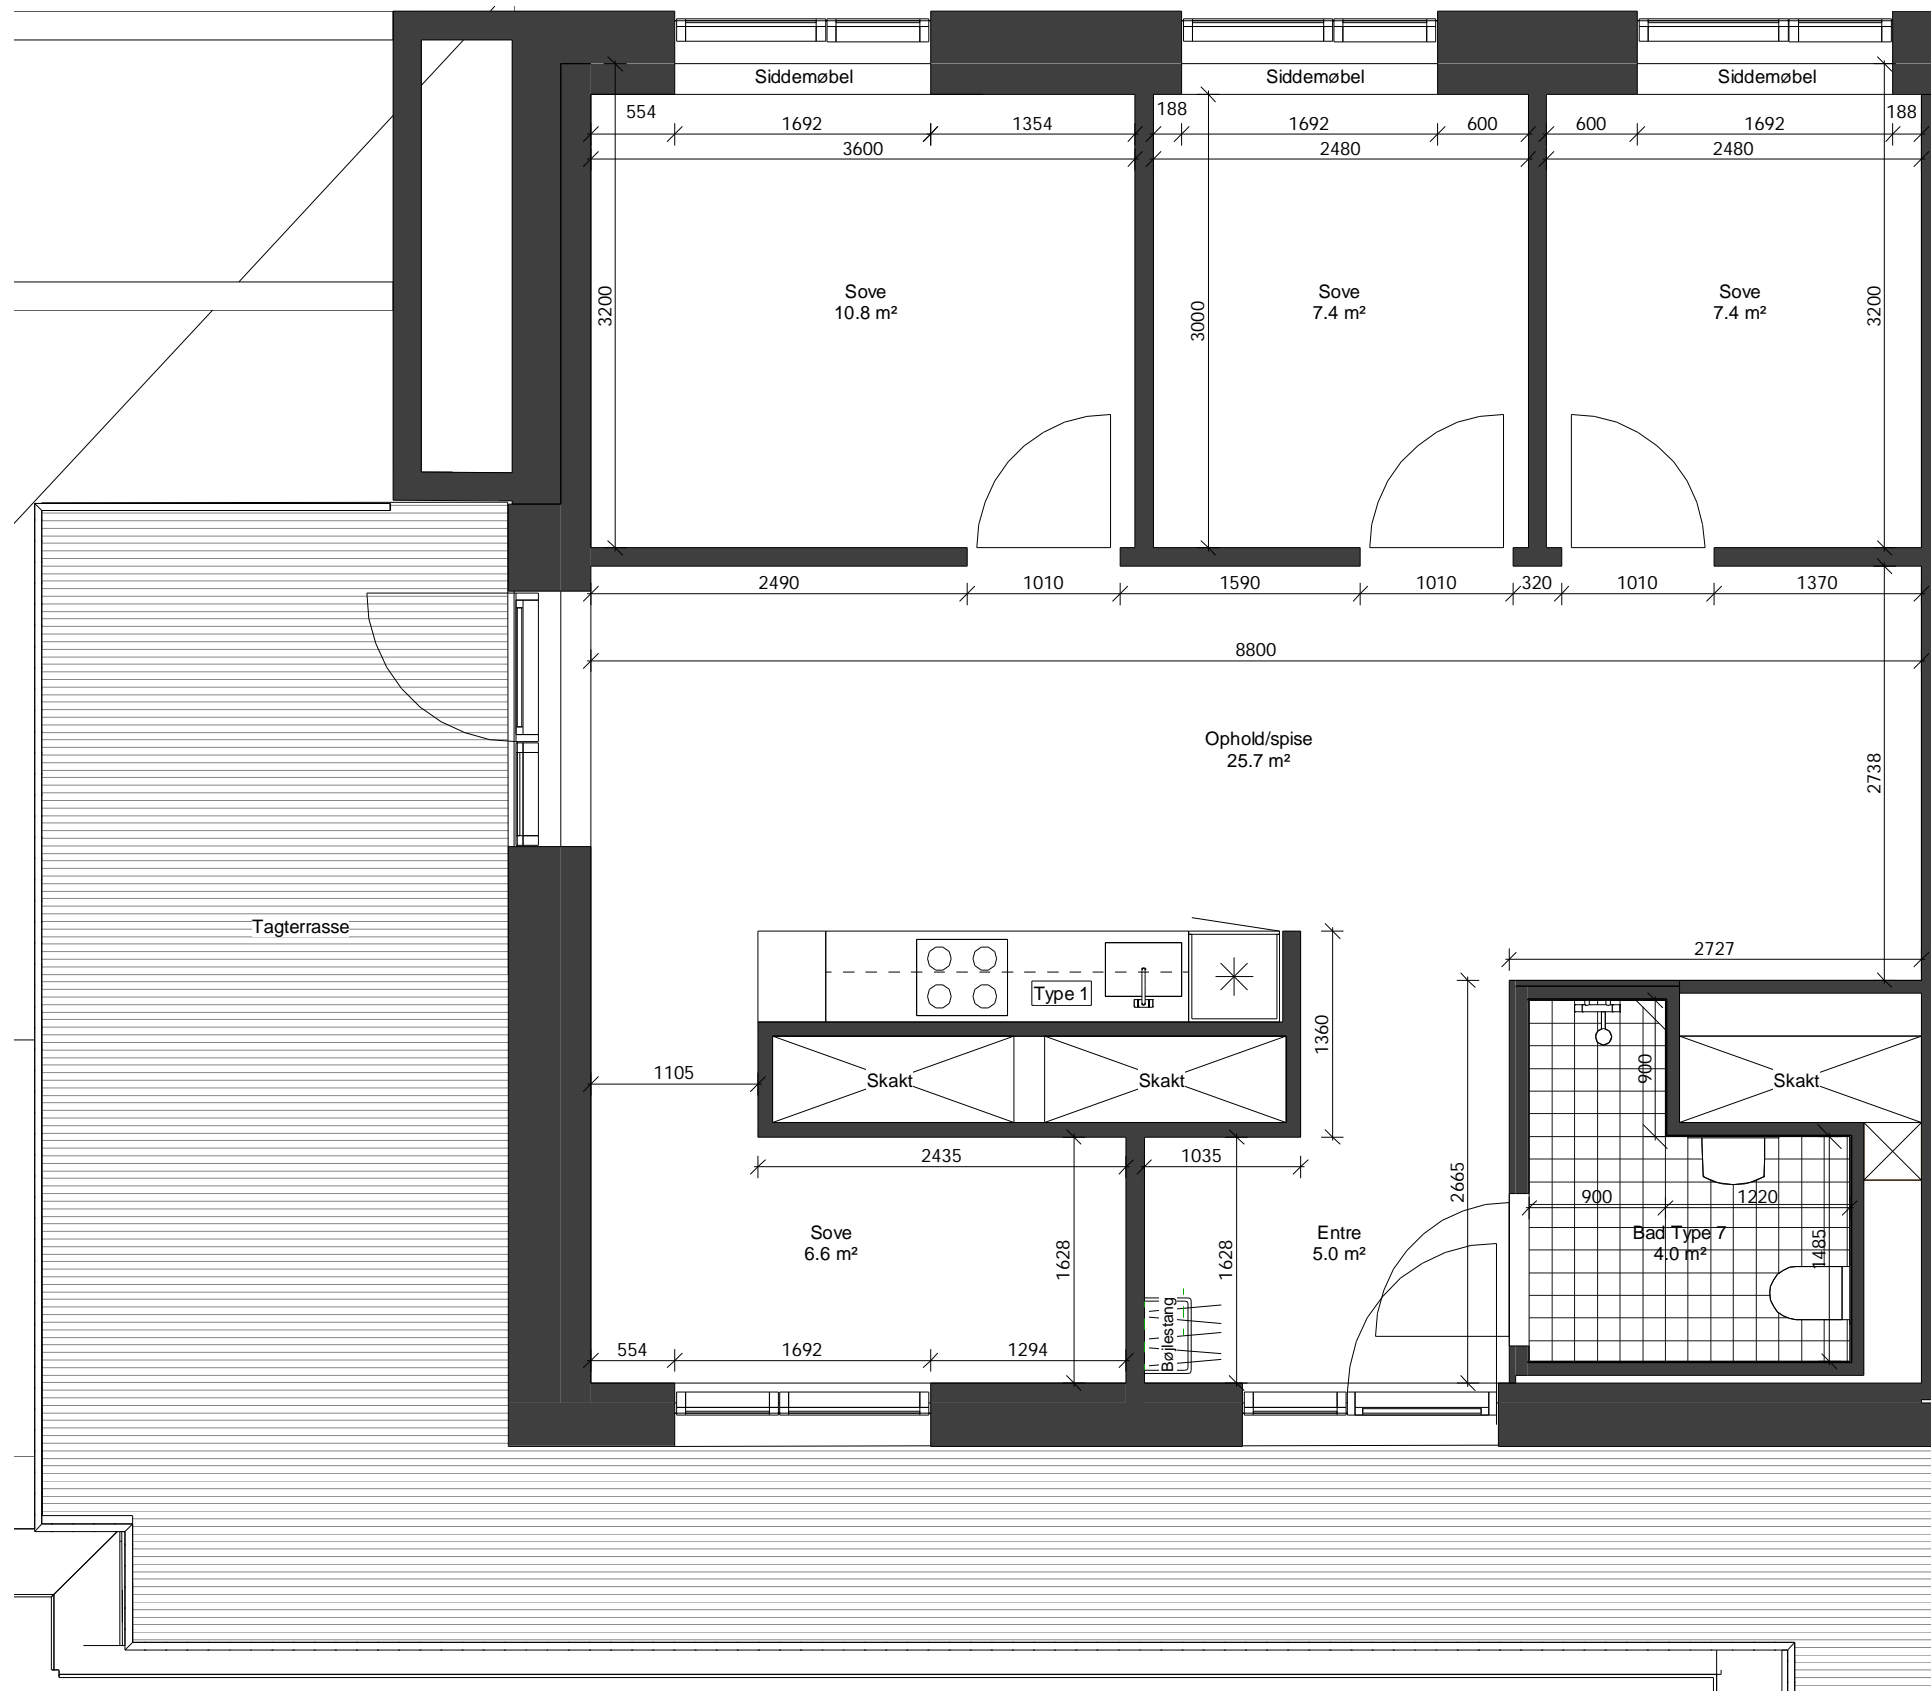


Bruttoareal 107 m² (inkl. fælles adgangsveje og fælles boligareal)
 Jf. Mølbak Landinspektører A/S

Projekt
AAB109
 Vesterfælledvej 98
 1799 København V


Bygherre
 AAB

Tegn. nr.
AAB-N17
 Emne
Familiebolig 6.sal (type N17)


Sagsnr.	20159	ARKITEMA ARCHITECTS					
Dato	2021.01.14						
Mål	1:50	Udf.	KLJE	Kont.	JBEX	Godk.	Approver

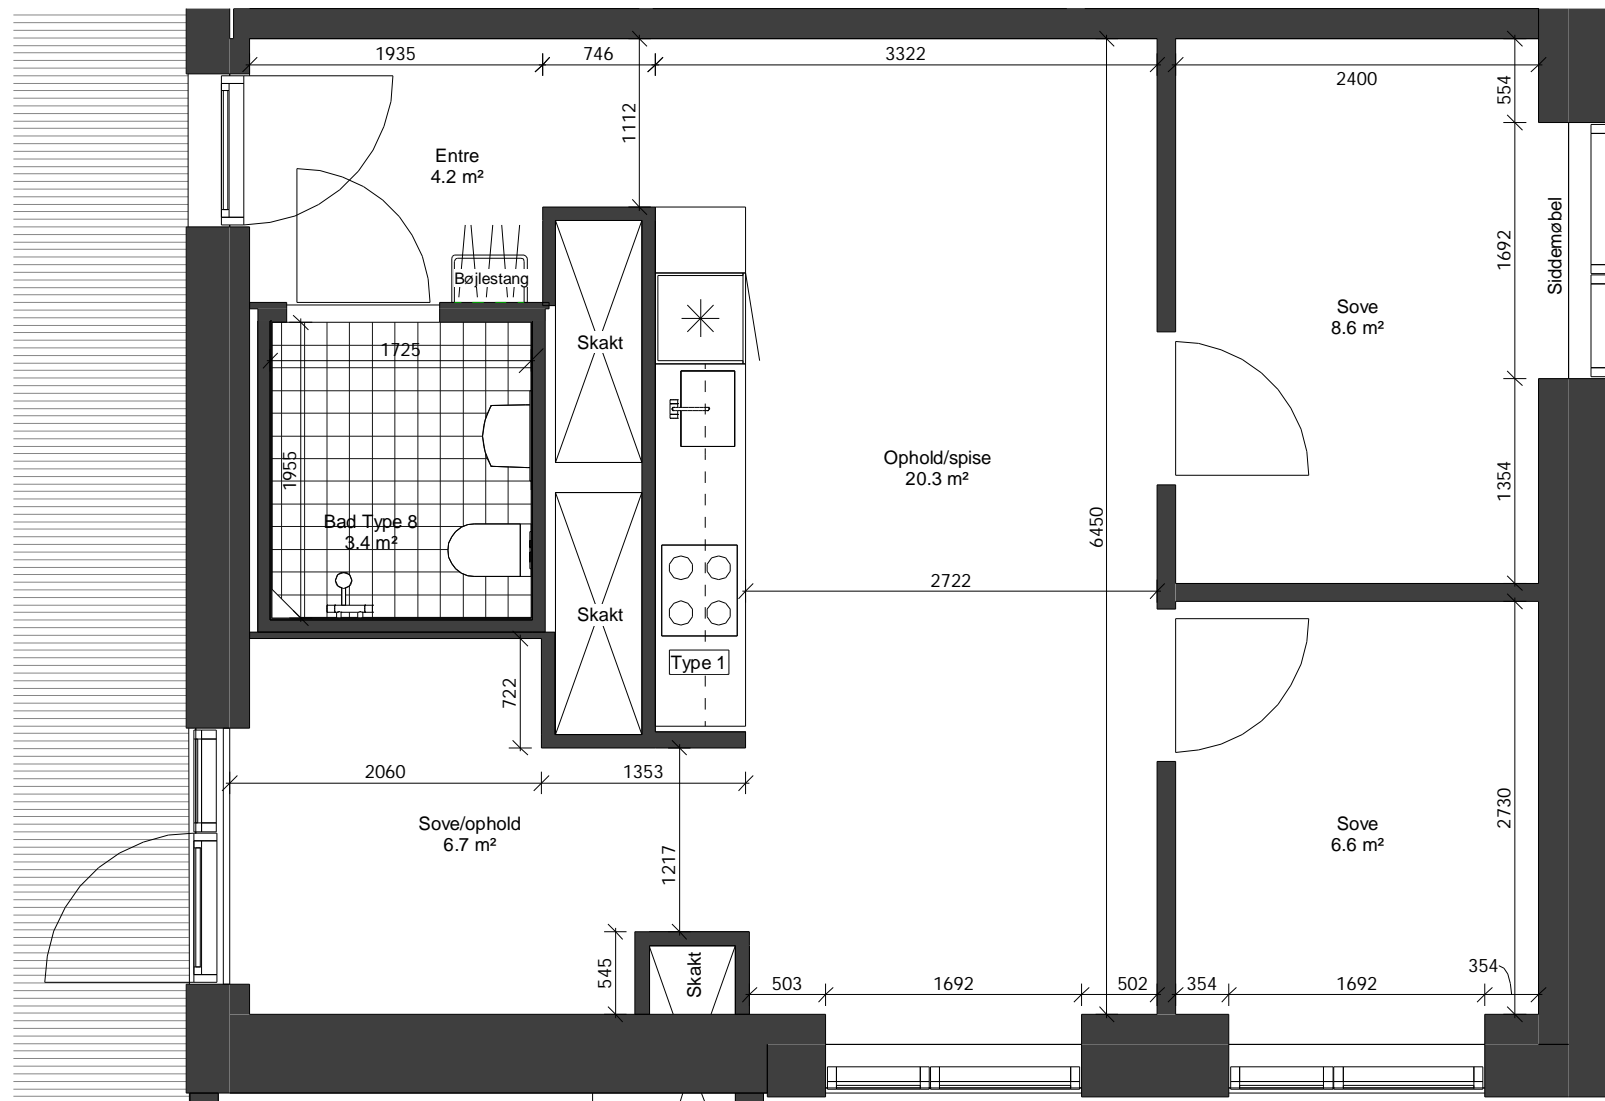


Bruttoareal 84 m² (inkl. fælles adgangsveje og fælles boligareal)
Jf. Mølbak Landinspektør A/S

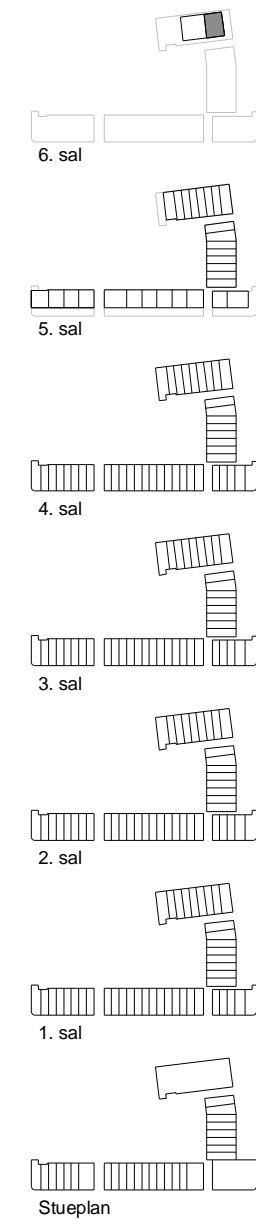

Projekt AAB109 Vesterfælledvej 98 1799 København V		Tegn. nr. AAB-N18		Rev.	
Bygherre AAB		Emne Familiebolig 6. sal (type N18)		Sagsnr. 20159	
		Dato 2021.01.14		ARKITEMA ARCHITECTS	
Mål	1:50	Udf.	KLJE	Kont.	JBEX
		Godk.	Approver		

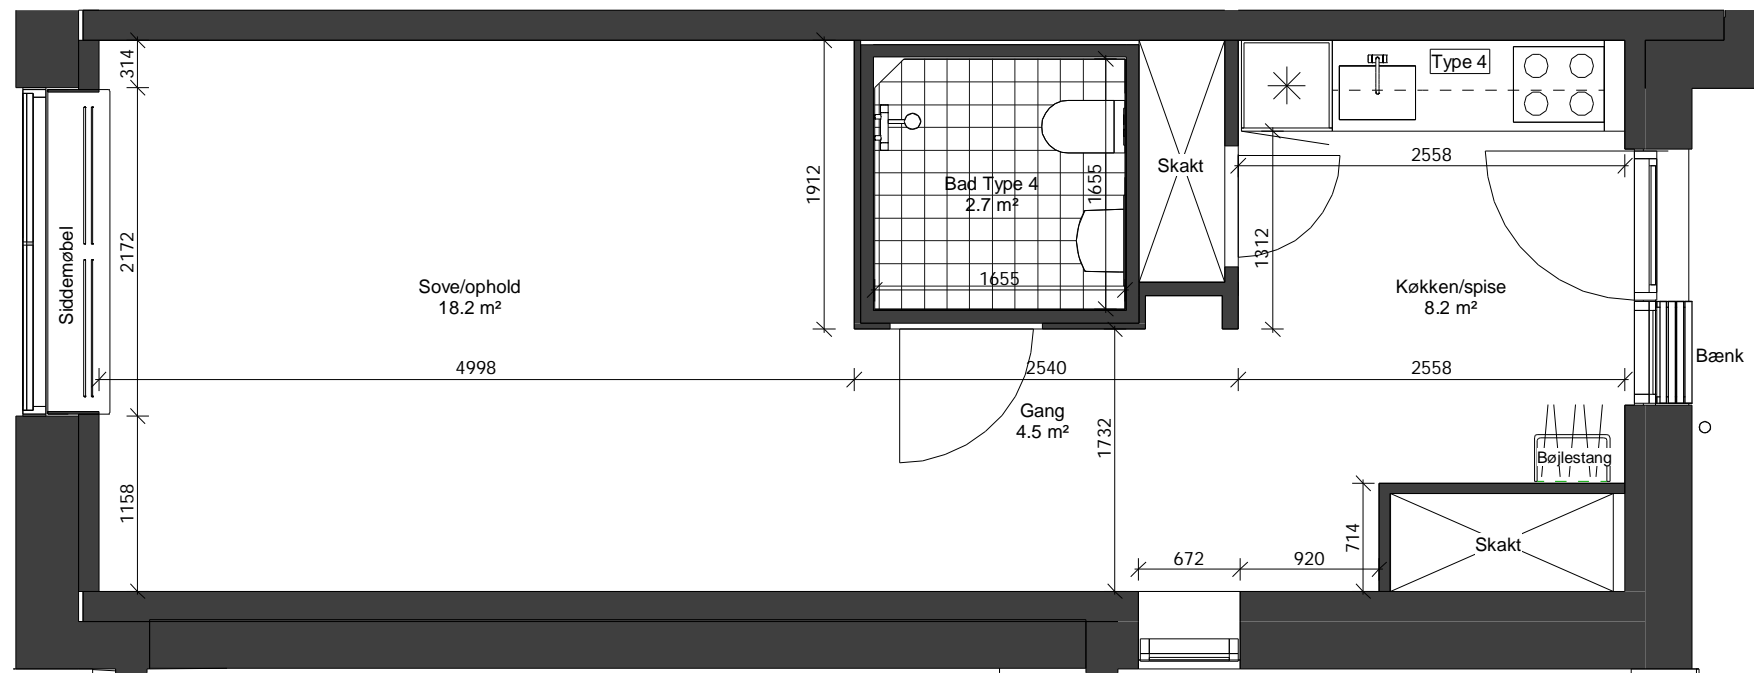

Bruttoareal 56 m² (inkl. fælles adgangsveje og fælles boligareal)
Jf. Mølbak Landinspektører A/S

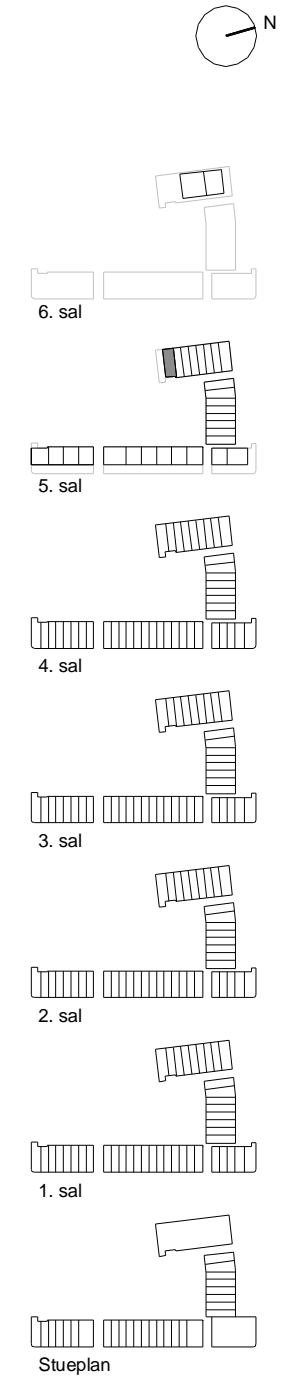

Projekt AAB109 Vesterfælledvej 98 1799 København V		Tegn. nr. AAB-N19 Emne Familiebolig 5.sal (type N19)		Rev.	
Bygherre AAB		Sagsnr. 20159 Dato 2021.01.14		ARKITEMA ARCHITECTS	
Mål	1:50	Udf.	KLJE	Kont.	JBEX
		Godk.	Approver		