



BLOK 1

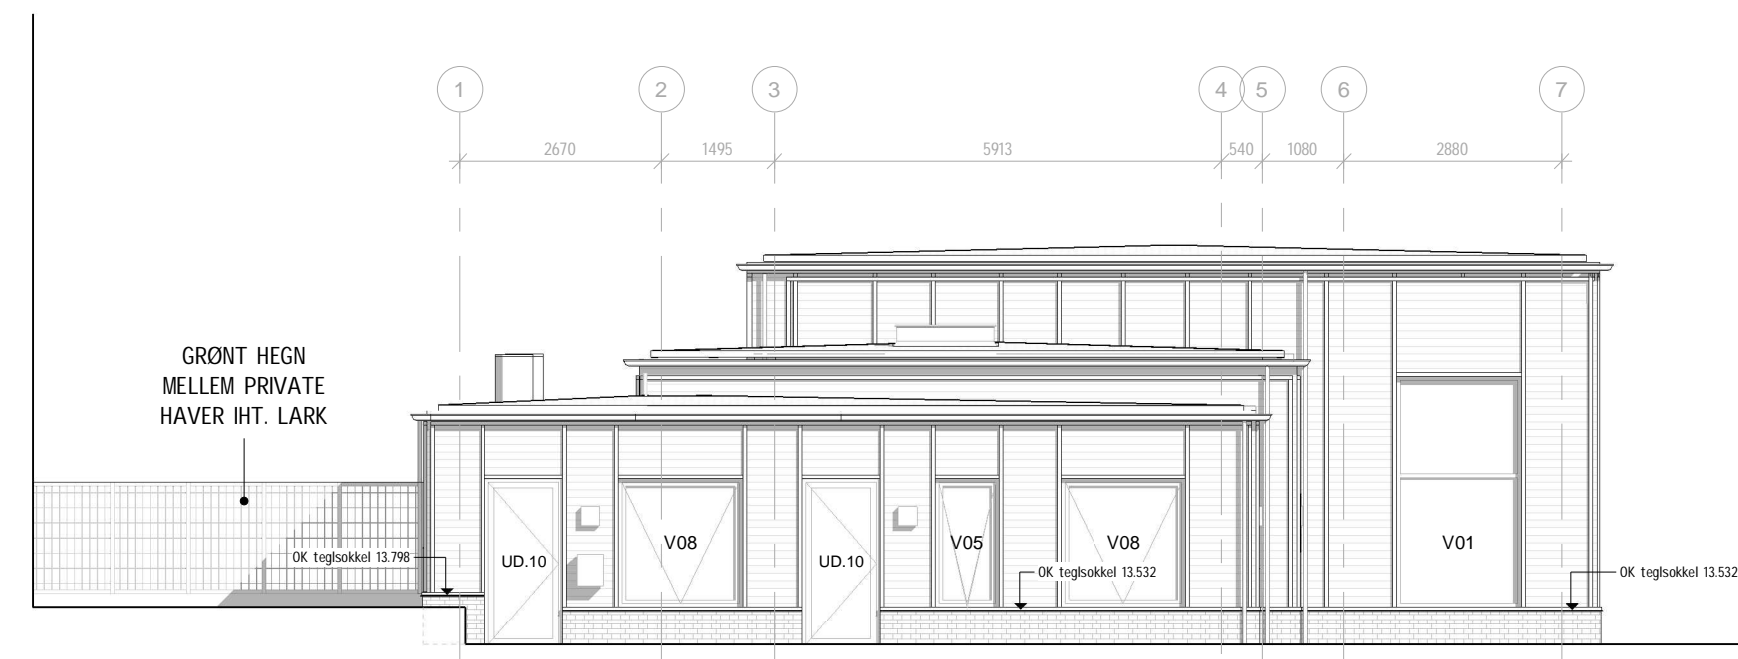


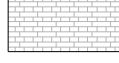


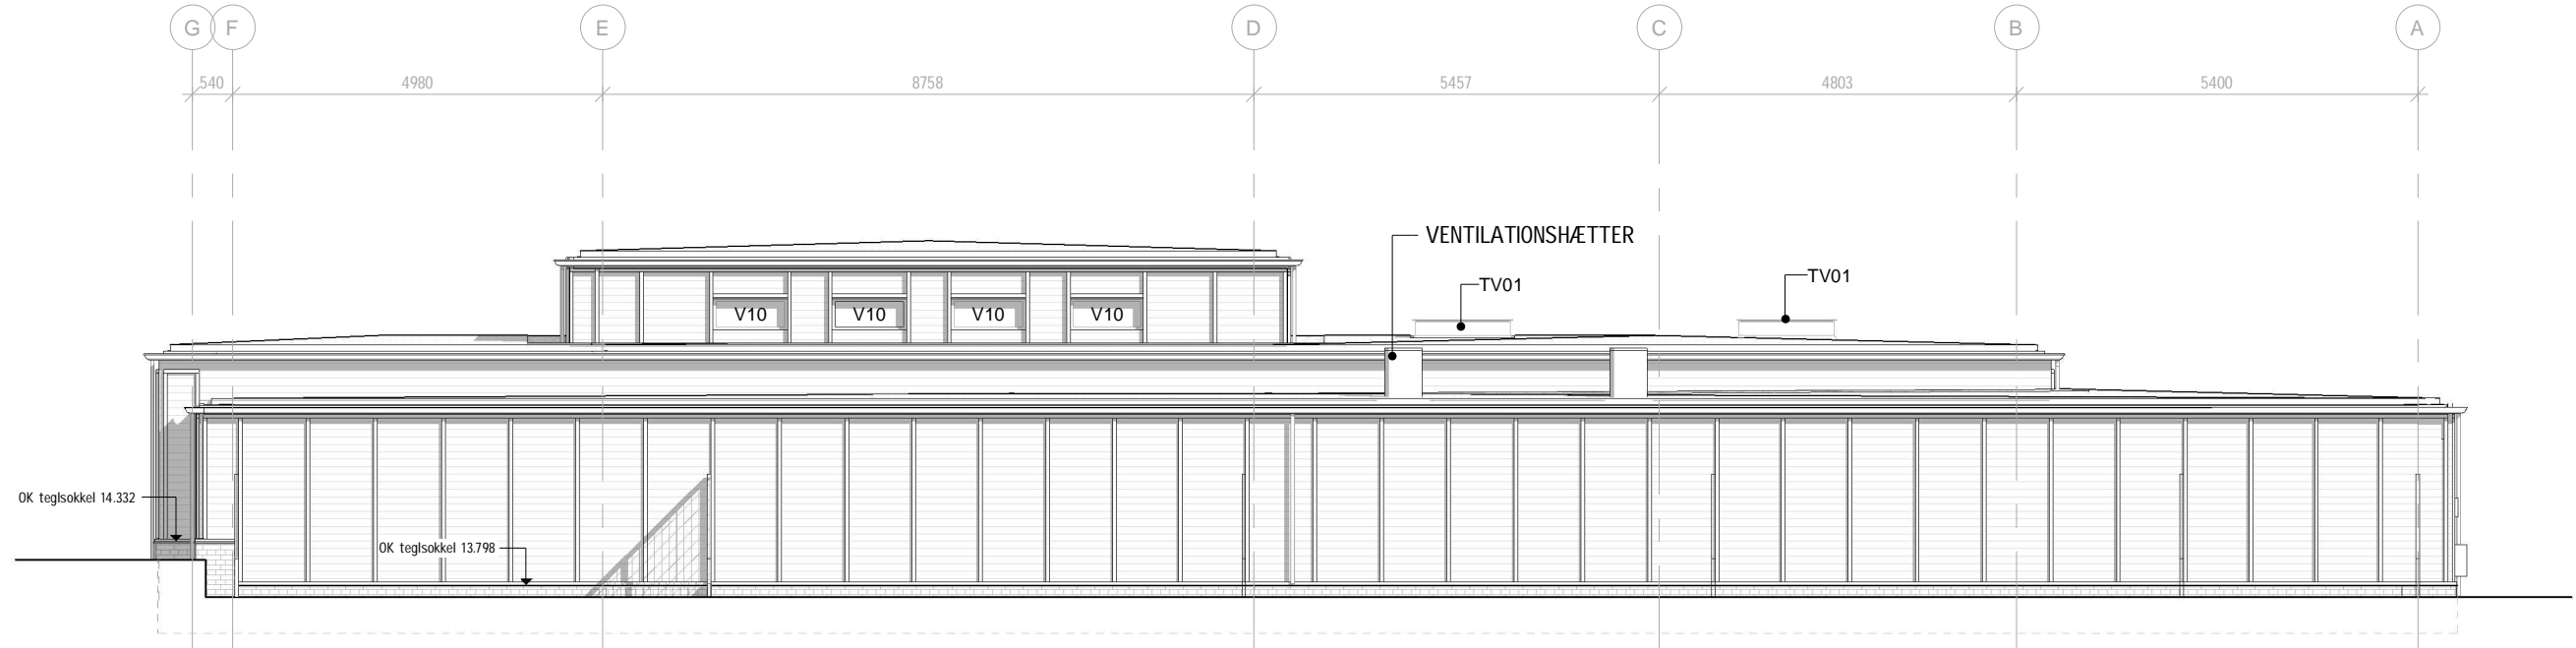

NORD
1 : 100



ØST
1 : 100

Tegn. nr.: AAB49_K01_LF_H2_S1_EX_N01

SIGNATURFORKLARING



-  25 MM VANDRET BRÆDDEBEKLÆDNING
50x75 MM TRÆLISTER
-  MØRK TEGLSTEN (SOM BELÆGNING)
-  UDADGÅENDE TRÆ/ALU VINDUE EL. DØR
-  VÆGHÆNGT BELYSNINGSARMATUR IHT. EL-ING
OK MONTERES 1825 MM FRA TERRÆN
-  POSTKASSE, VÆGHÆNGT
OK MONTERES 1200 MM FRA TERRÆN
-  POSTKASSE, PÅ STANDER
OK MONTERES 1200 MM FRA TERRÆN

FÆLLESHUSET BEKLÆDES I VANDRETTE TRÆBRÆDDER MED LODRETTE TRÆLISTER DER MONTERES I TAKT MED FÆLLESHUSETS ÅBNINGER OG PROPORTIONER. SOKKELHØJDEJEN VARIERER I TAKT MED SPRING I LANDSKABET. SOKKEL BEKLÆDES I SAMME MØRKE STEN SOM DEN OMKRINGLIGGENDE BELÆGNING.

FØR GÆLDENDE SITUATIONSPLAN HENVISES TIL LARK PROJEKT


NOTE

ALLE MÅL ER I MM.
ALLE MÅL ER VEJLEDENDE OG SKAL KONTROLLÆSES PÅ STEDET AF ENTREPRENØR. MODULLINJER ER VEJLEDENDE OG MÅ IKKE ANVENDES TIL AFSÆTNING.

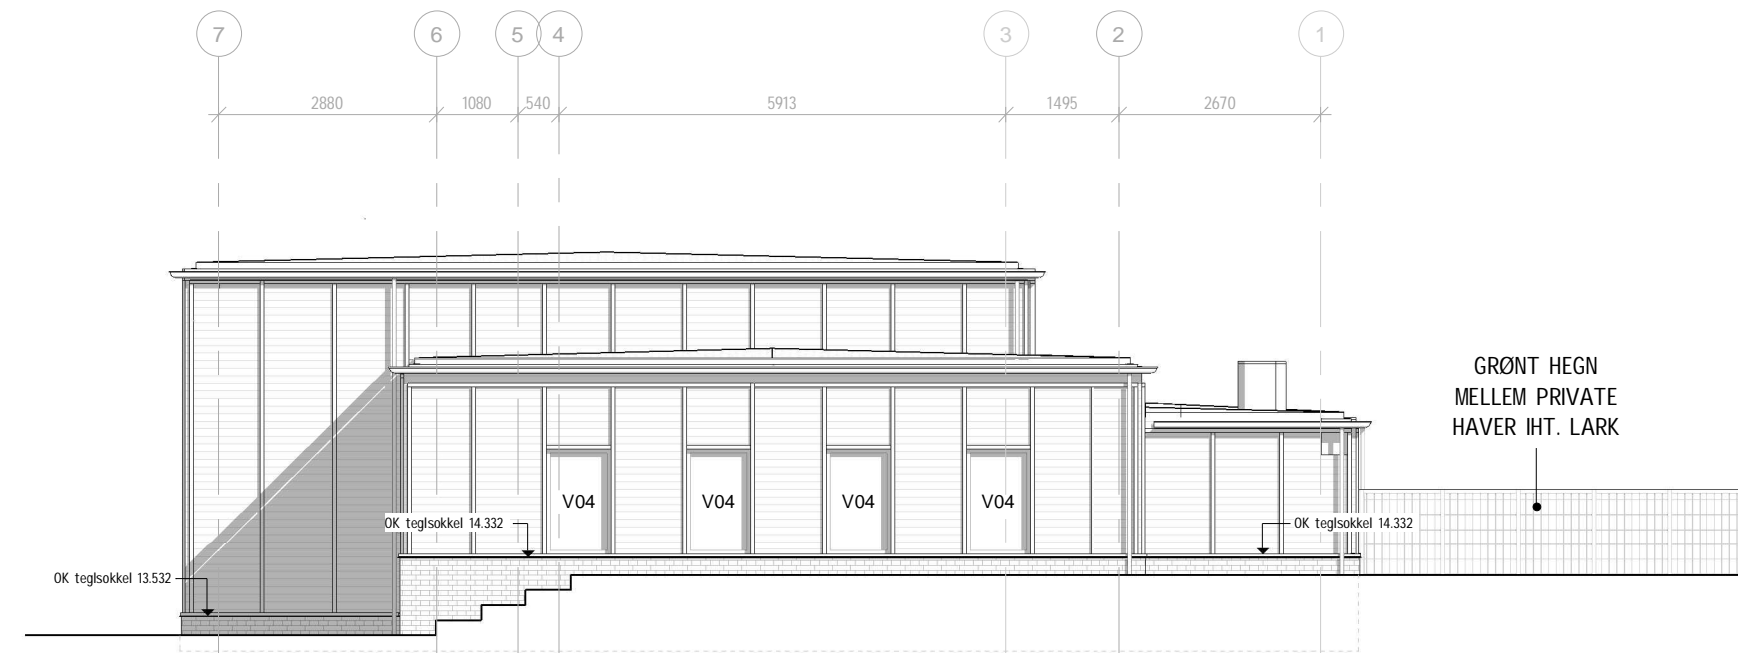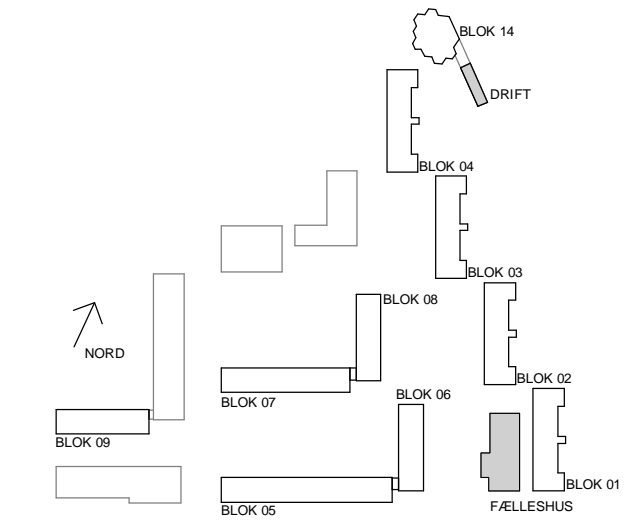

SYD
1 : 100

BLOK 1

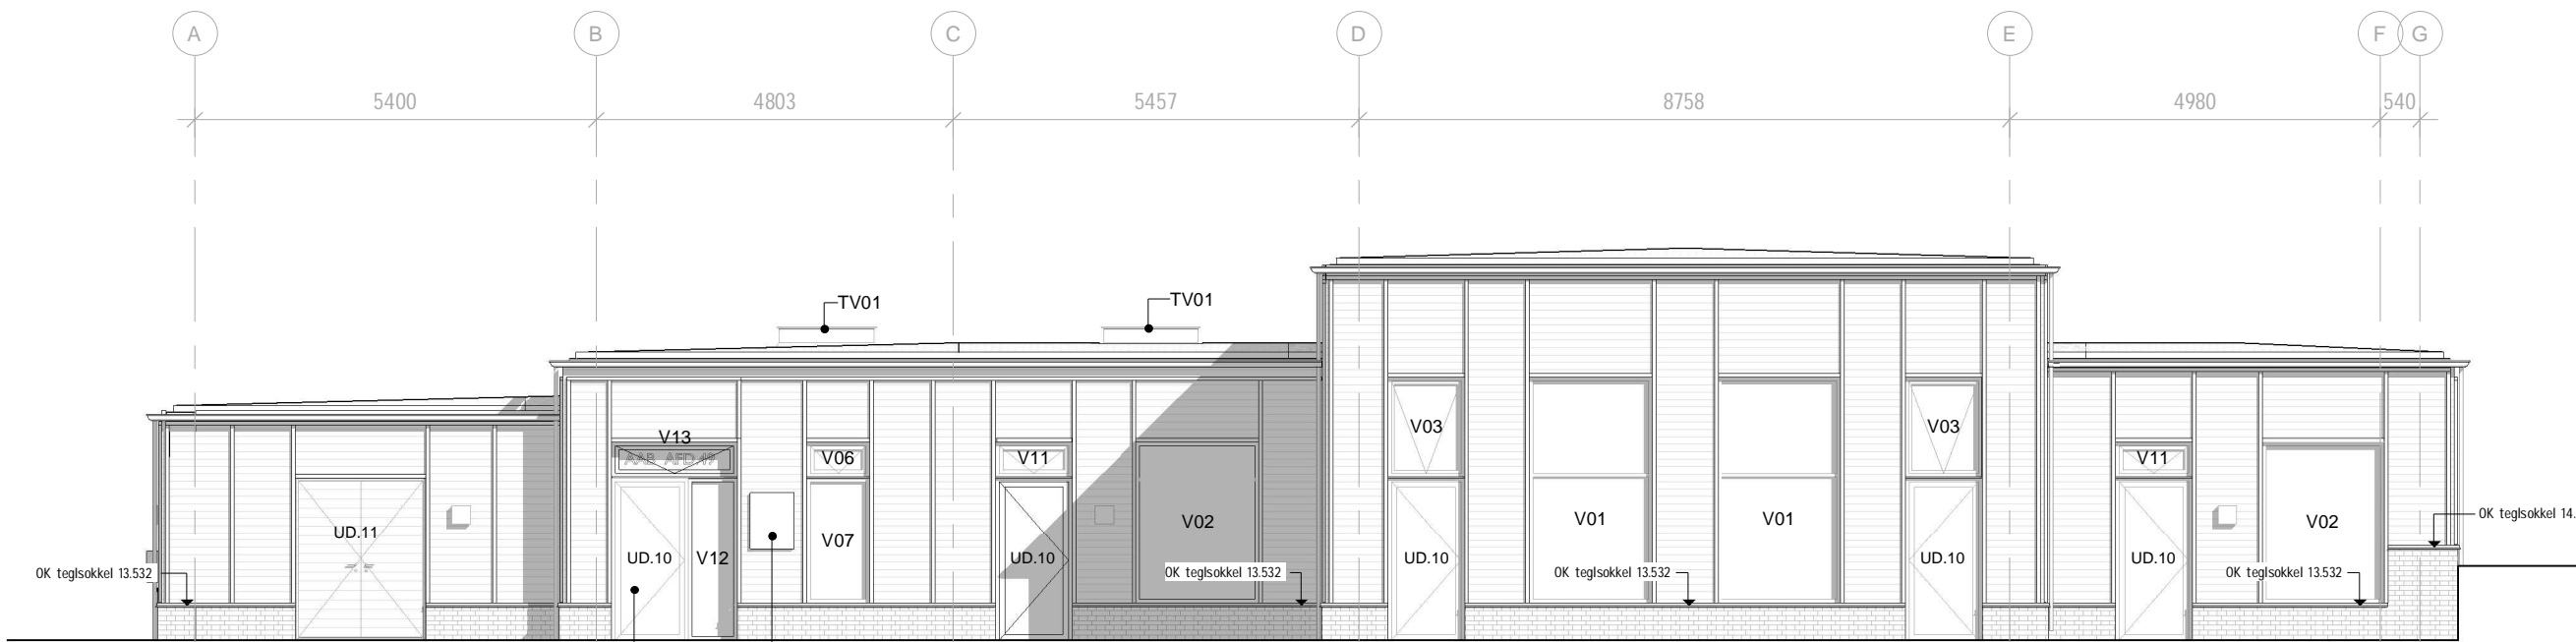

VEST
1 : 100

Rev. Nr.:	Rev. Dato:	Rev. beskrivelse.:		
UDFØRSELSPROJEKT			AAB49 HELHEDSPLAN	
AAB Afd. 49, Siørevvej		Tegn. nr.:	AAB49_K01_LF_H2_S1_EX_N01	
Fælleshus		Rev. dato:		
Emne:	Facader	Dato:	23.06.2025	Udarbejdet af: PAA
Fase:	Fremtidige forhold	Mål:	1 : 100	Godkendt af: NGA
● Arkitekt:	Mangor & Nagel A/S	Struenseegade 9, 3 th 2200 København N	www.mangornagel.dk	47313210 Sags nr. 16012-01
○ Landskab:	PLAN + LANDSKAB	A.C. Hansensvej 7 3600 Fredrikssund	www.mangornagel.dk/plantandskab	47313210 Sags nr. 16012-01
○ Ingeniør:	OJ Rådgivende Ingeniører A/S	Rabakkerstræde 7, 3. sal, Roskilde	www.ojas.dk	75623499 Sags nr. 38019
○ Brand:	OJ Brandrådgivning A/S	Rabakkerstræde 7, 3. sal, Roskilde	www.ojbrand.dk	75623499 Sags nr. 38019
○ Bygherre:	Boligforeningen AAB	Svend Auken's Plads 9 2300 København S	www.aab.dk	33760100 Sags nr. -