

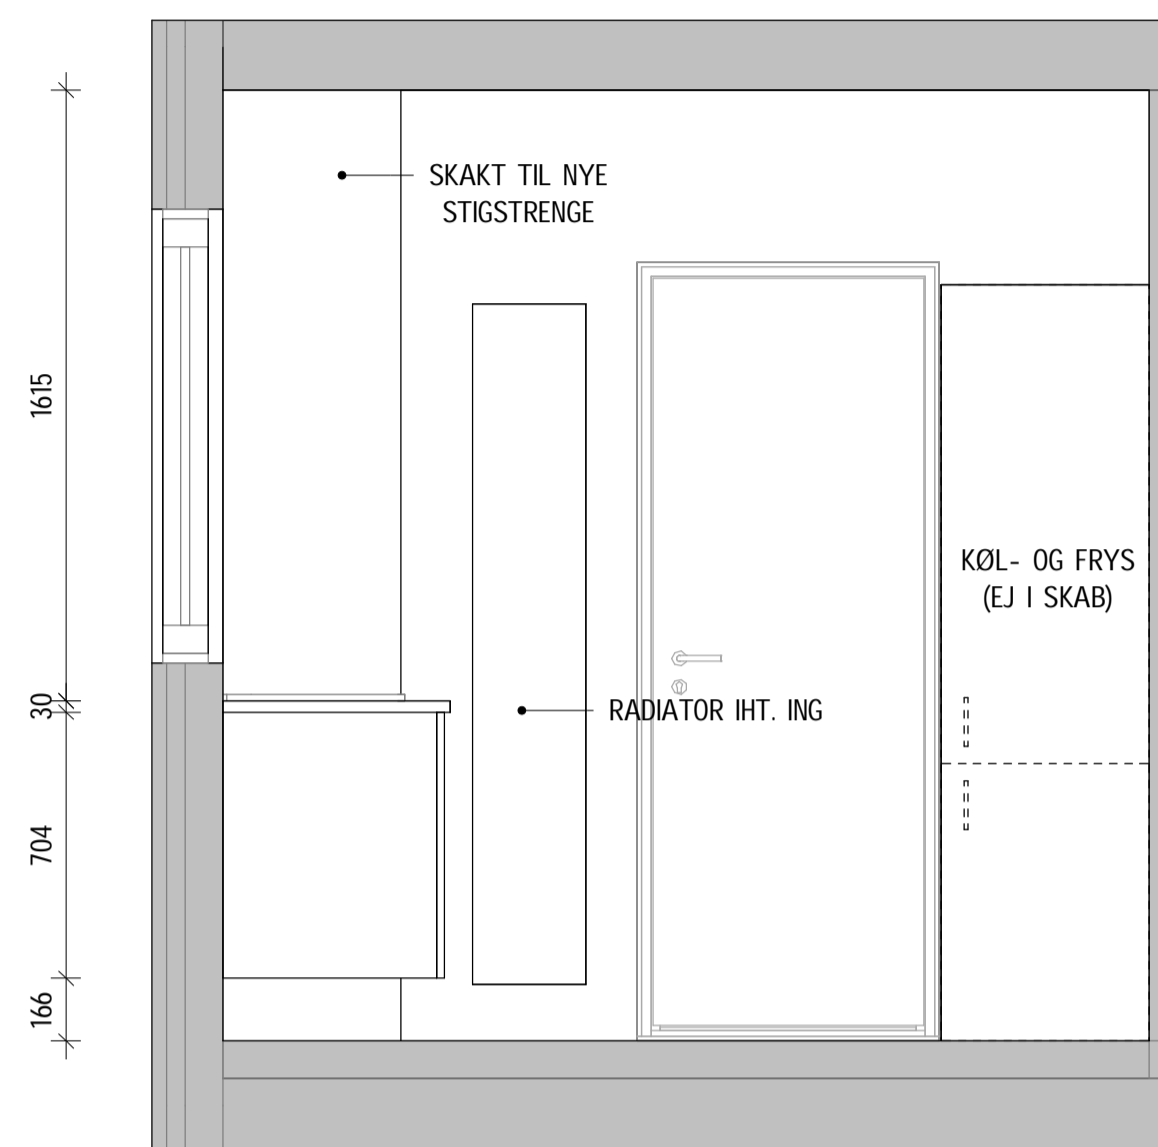
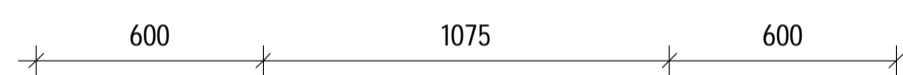




A-A

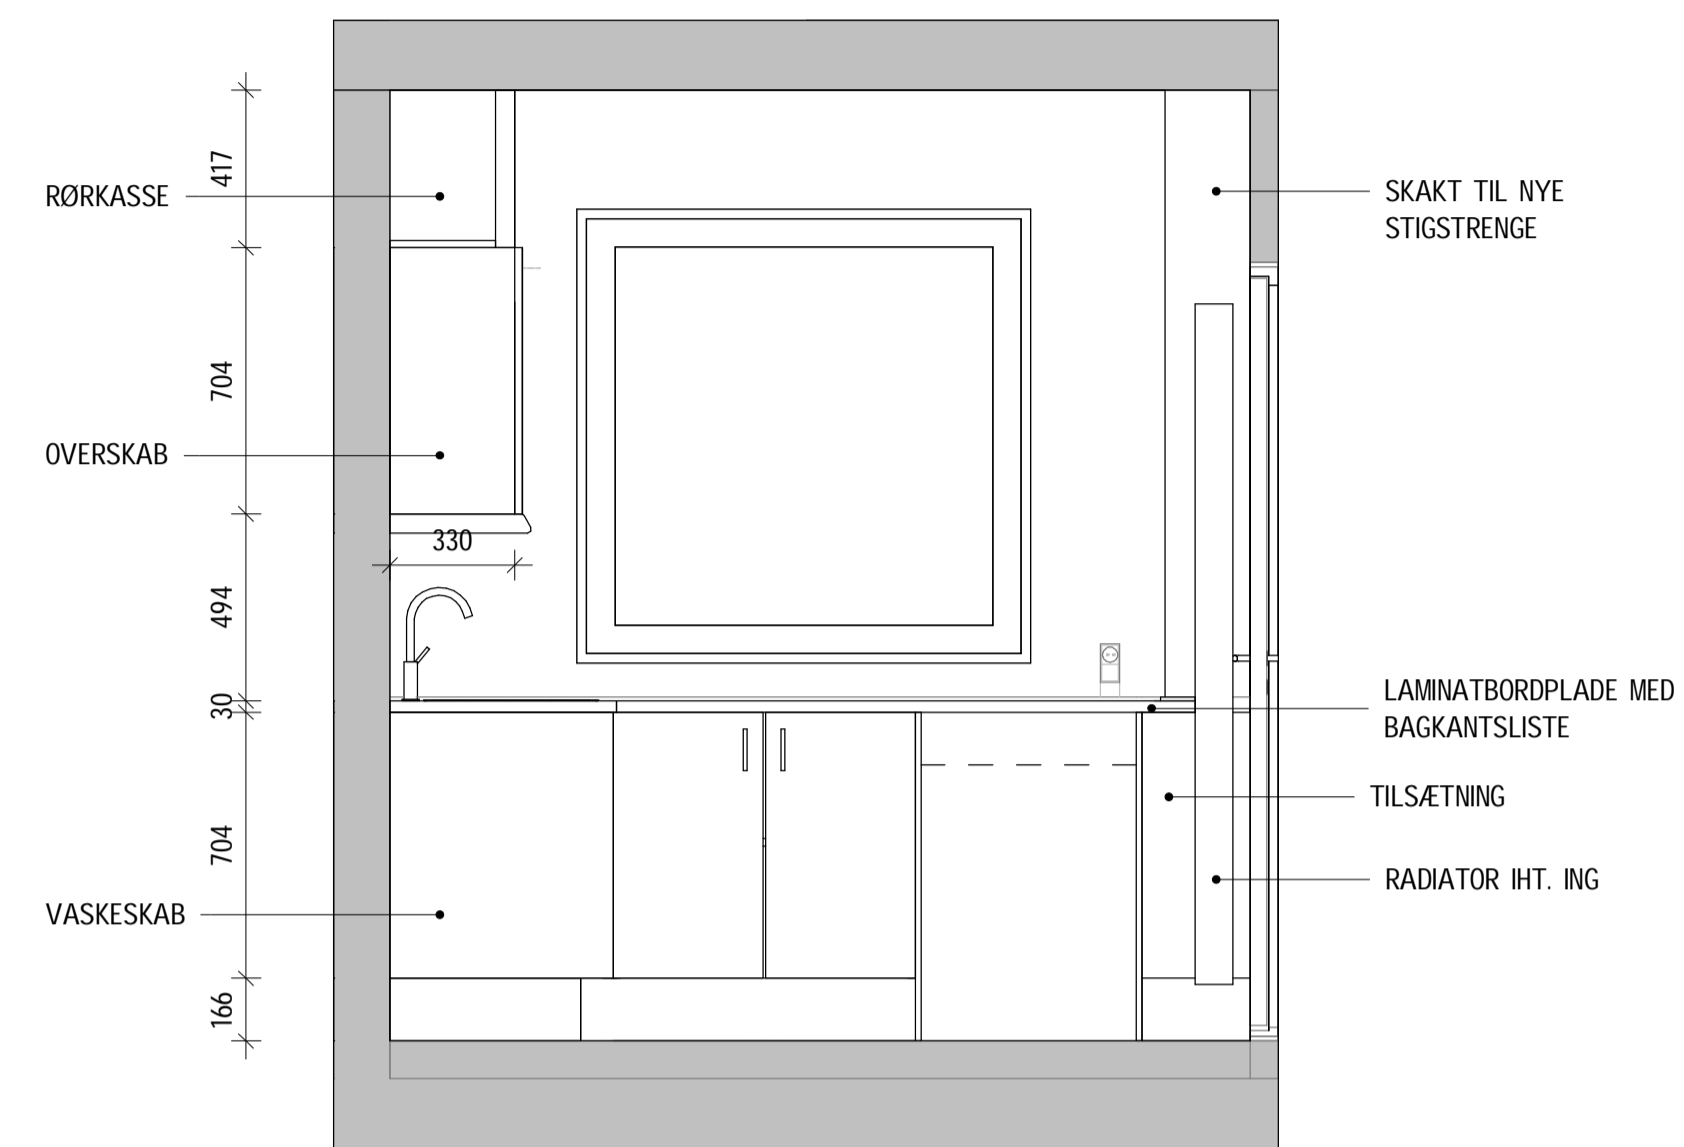


B-B

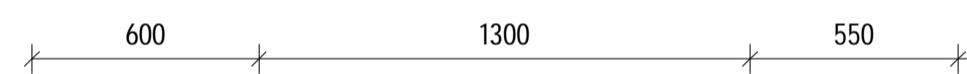


C-C

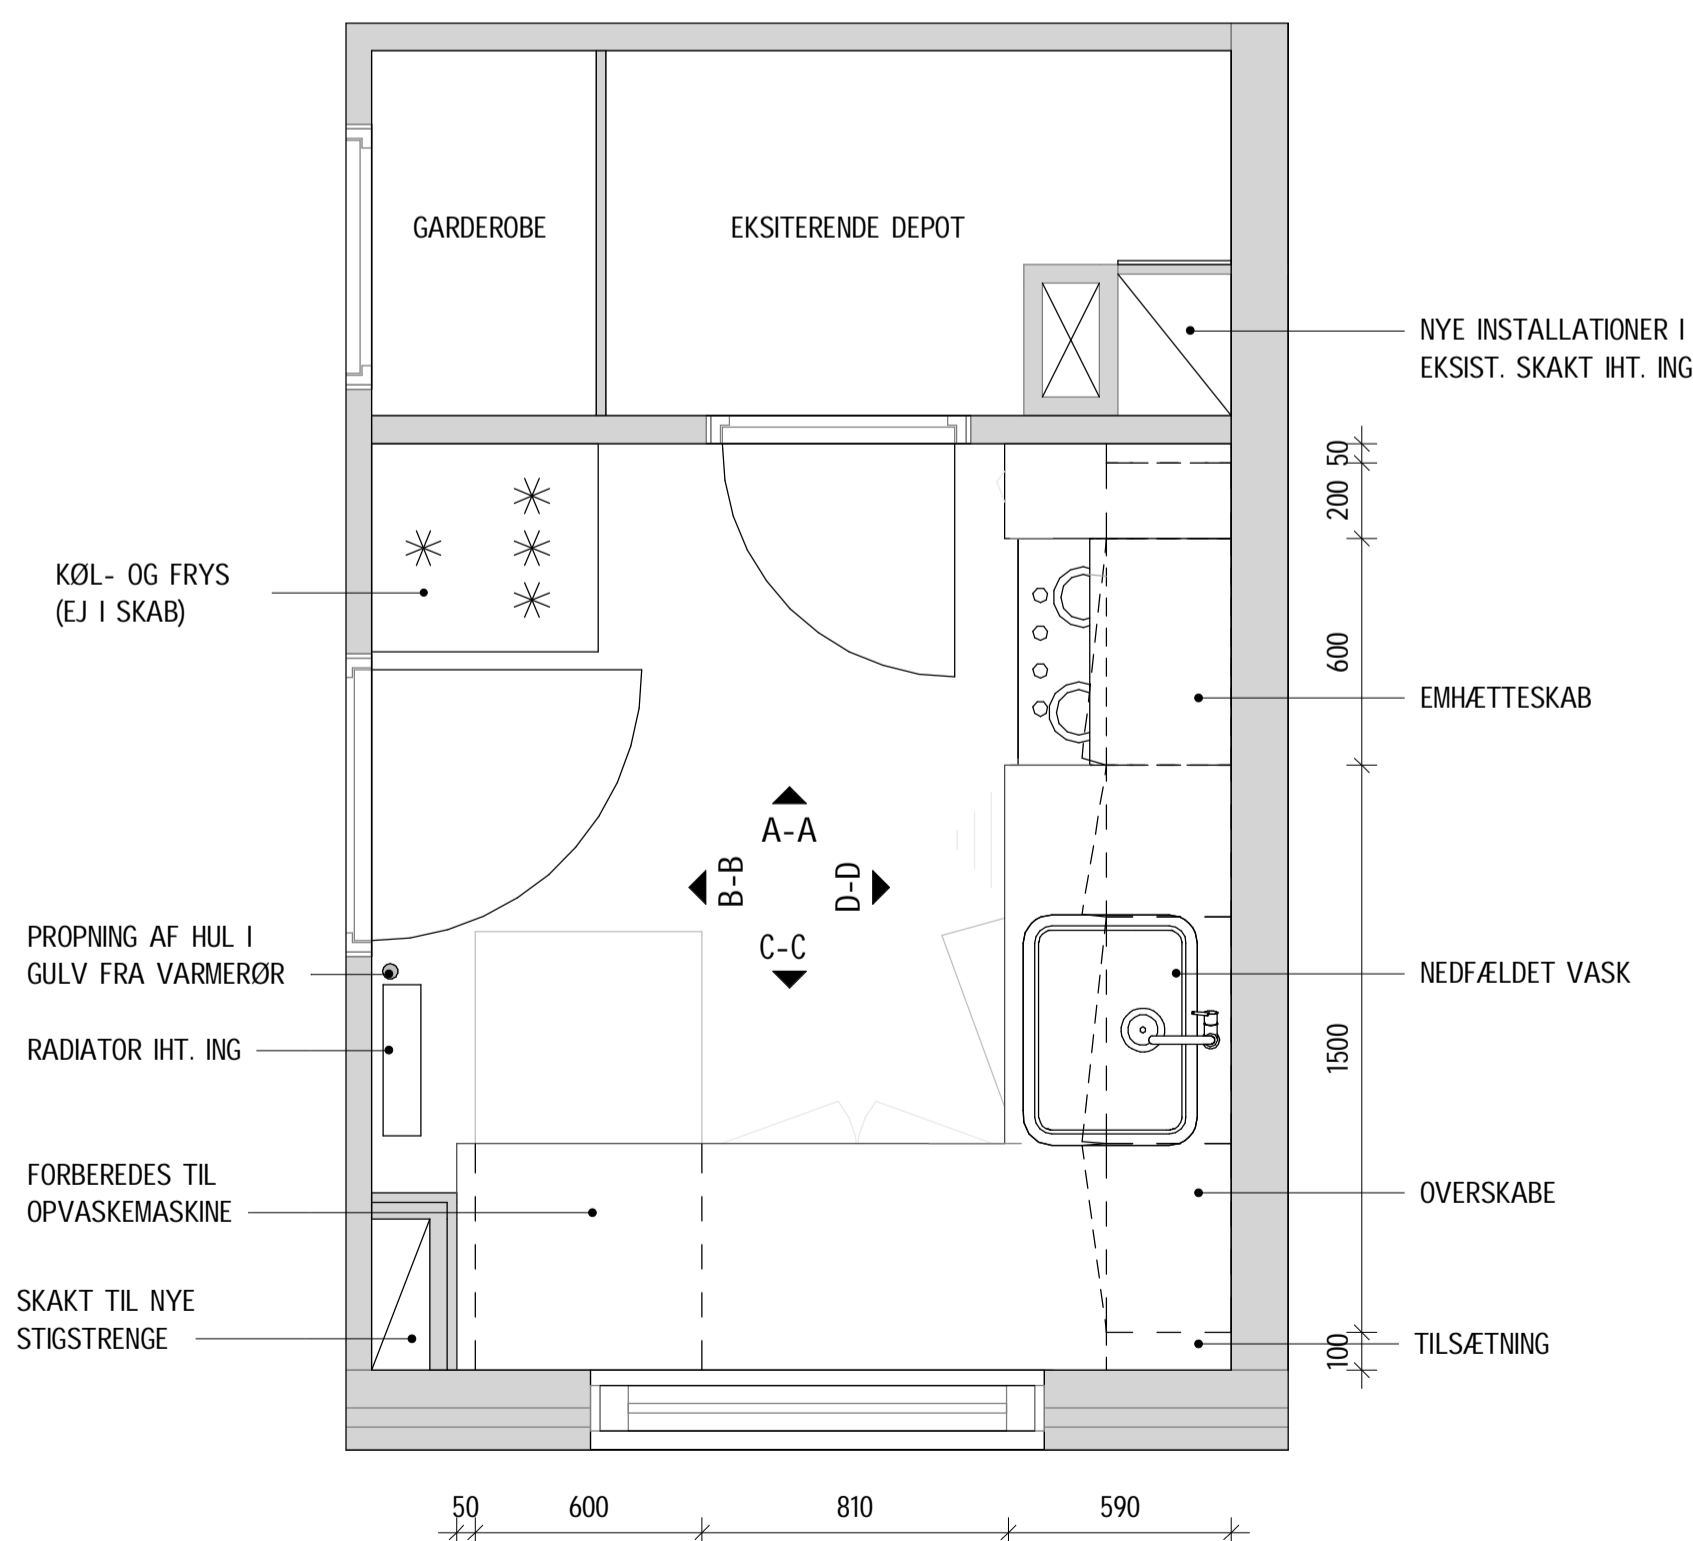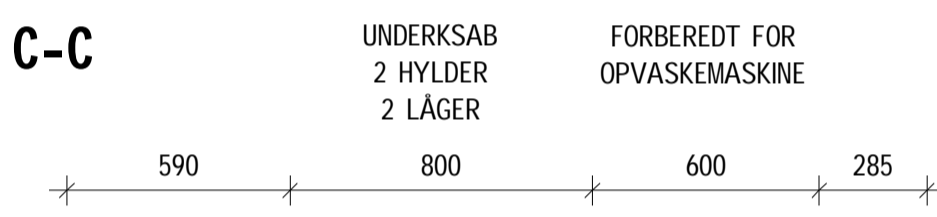

PLAN

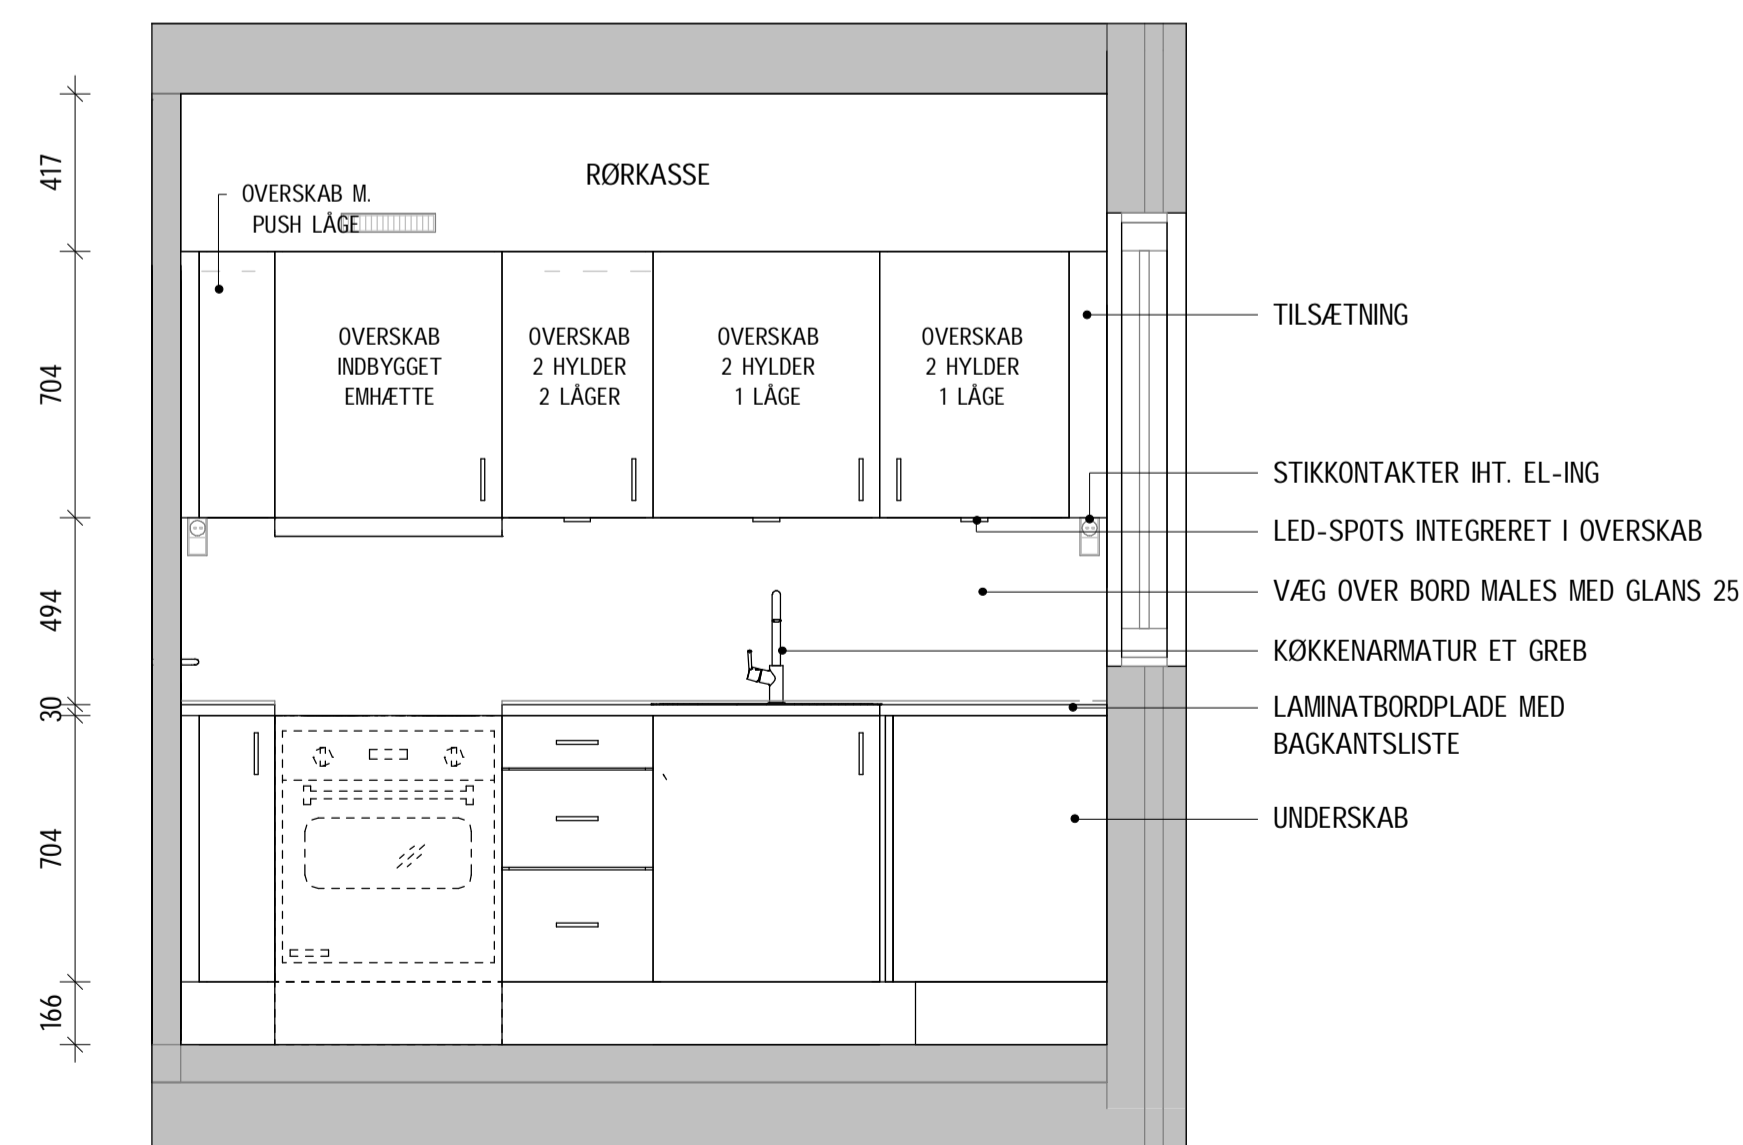

D-D

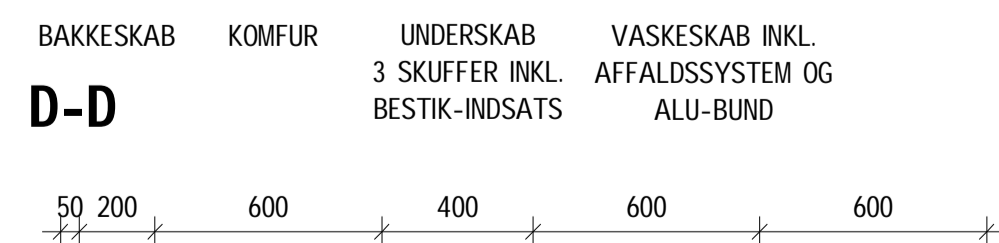

Tegn. nr.: AAB49_K01_L1-4_H4_S1_EX_N05

NOTER

DER FORBEREDES FOR OPVASKEMASKINE OG OPSÆTTES EMHÆTTE MED KULFILTER. BEBOER MEDBRINGER SELV OPVASKEMASKINE, KØLE-FRYSESKAB OG KOMFUR.


DER ETABLERES SOKKEL UNDER ALLE SKABE.

ALLE FRISIDER, TILSÆTNINGER, SOKKEL OG SIDESTYKKER UDFØRES MED SAMME FINISH SOM ØVRIGE FRONTER.

I KOORDINERING MED EL-PROJEKT LAVES DER HUL TIL GENNEMFØRING AF KABEL ML. OPVASKEMASKINE OG TILSTØDENDE SKAB OG ML. HØJSKAB TIL KØL/FRYSS OG TILSTØDENDE SKAB

FOR YDERLIGERE INFORMATION OM INVENTAR SE FARVE- OG MATERIALELISTE AAB49_K01_C08.8_Product- og materialspecifikation - Råderetskøkken.

FOR LOKALISERING HENVISES TIL RÅDERETSKØKKEN OVERSIGTER:
 AAB49_K01_L1_H6_S1_EX_N17 - Råderetskøkken oversigt, Blok 1, nr. 30
 AAB49_K01_L1_H6_S1_EX_N18 - Råderetskøkken oversigt, Blok 2, nr. 32
 AAB49_K01_L1_H6_S1_EX_N19 - Råderetskøkken oversigt, Blok 3, nr. 34
 AAB49_K01_L1_H6_S1_EX_N20 - Råderetskøkken oversigt, Blok 4, nr. 36

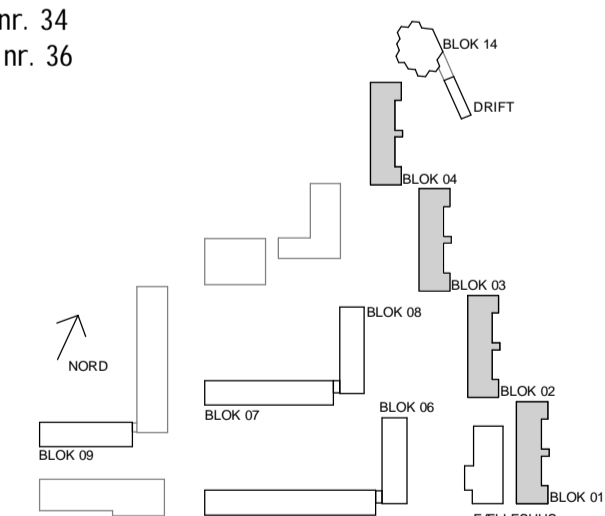

Rev. Nr.:	Rev. Dato:	Rev. beskrivelse.:			
UDFØRSELSPROJEKT					
AAB Afld. 49, Støerrevej			Tegn. nr.:	AAB49_K01_L1-4_H4_S1_EX_N05	
BLOK 1-4			Rev. dato:		
Emne:	Råderetskøkken type 2.1	Dato:	23.06.2025	Udarbejdet af:	
Fase:	Fremtidige forhold	Mål:	1:20	Godkendt af:	
● Arkitekt:	Mangor & Nagel A/S	Struensegade 9, 3 th 2200 København N	www.mangornagel.dk	47313210	Sags nr. 16013-01
○ Landskab:	PLAN + LANDSKAB	A.C. Hansensvej 7 3600 Fredrikssund	www.mangornagel.dk/planlandskab	47313210	Sags nr. 16013-01
○ Ingeniør:	OJ Rådgivende Ingeniører A/S	Rabalderstræde 7, 3. sal, Roskilde	www.ojas.dk	75623499	Sags nr. 38019
○ Brand:	OJ Brandrådgivning A/S	Rabalderstræde 7, 3. sal, Roskilde	www.ojbrand.dk	75623499	Sags nr. 38019
○ Bygherre:	Boligforeningen AAB	Svend Auken's Plads 9 2300 København S	www.aab.dk	33760100	Sags nr. -