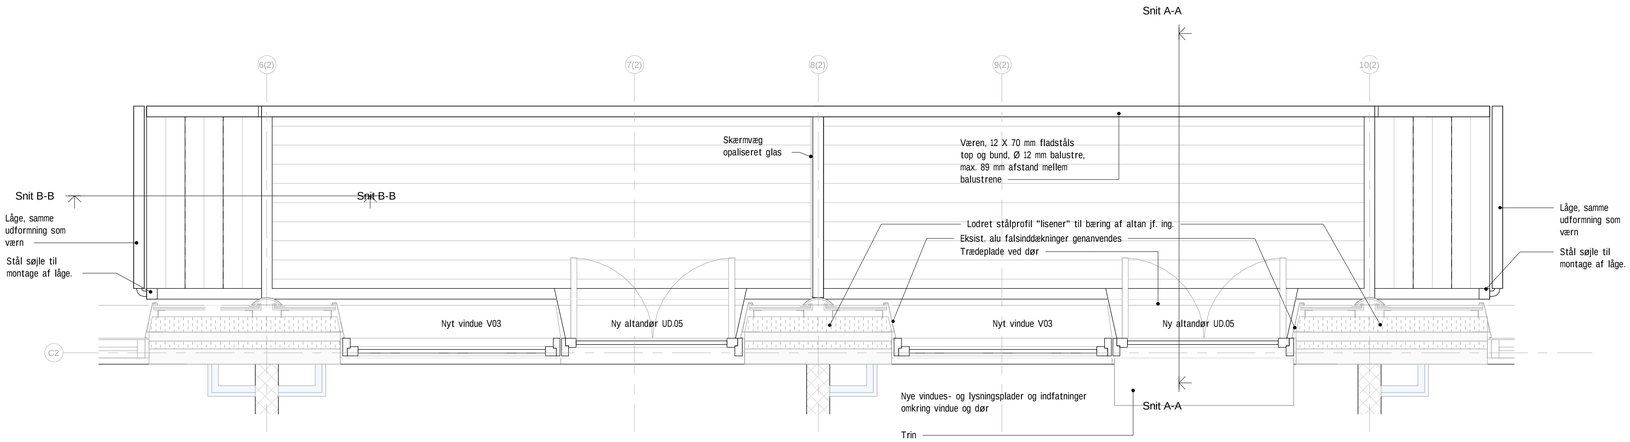

ALTAN TYPE 6 - TRAPPE DOBBEL
1 : 20

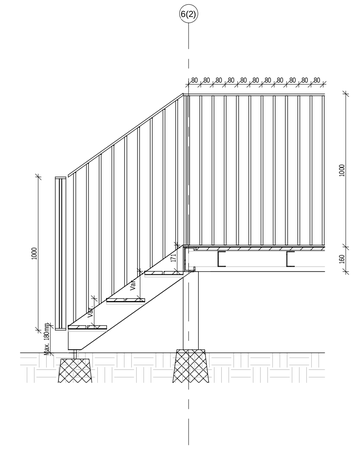

Snit B-B
1 : 20

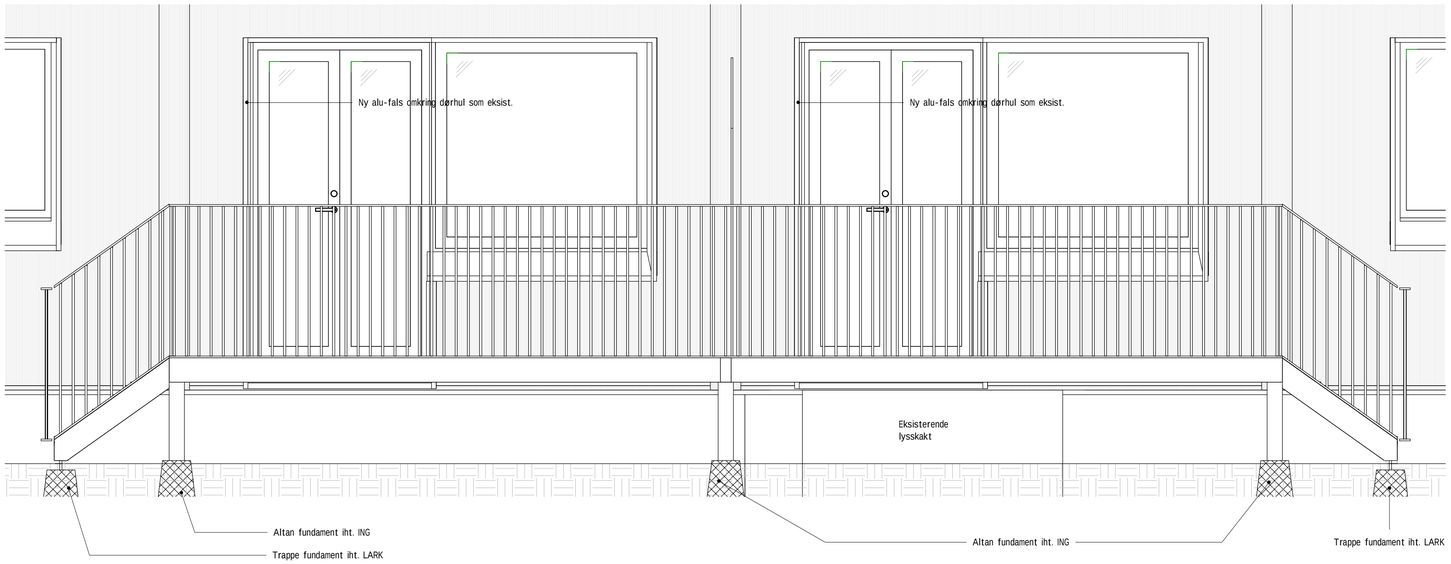

Opstalt A-A
1 : 20

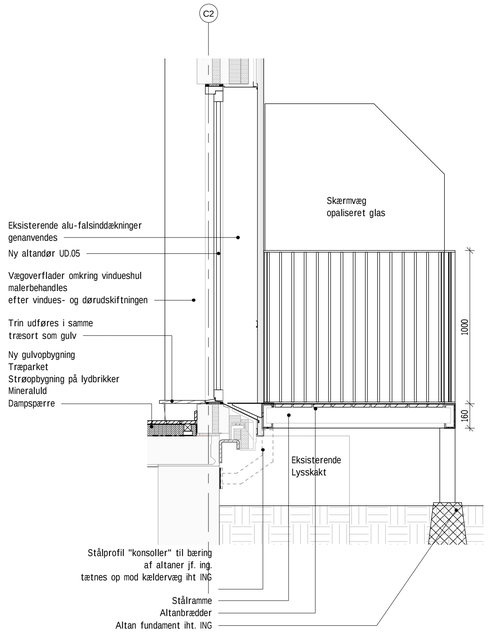

Snit A-A
1 : 20

Tegn. nr.: AAB49_K01_L1-4_H4_S1_EST_N16

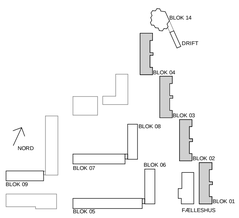

Værn:
Altanværn udføres som en rammekonstruktion af 12X70mm vandrette fladstål, 12X70mm lodrette sceptre og Ø12mm stålbalustre.
Værnsceptre fastgøres i bunden til altanstålrammen.
Stål og fastgørelse udføres iht. ing. projekt.
Værnet udføres i galvaniseret stål

Belægning på trappealtan og trin:
Varmebehandlede terrassebædder af fyr træ, glat overside.

Låge:
Udføres med låsekasse og dørstop
Note:
Eksisterende bygningesdele er vist nedtonet ift. de fremtidige

Trappetrin: Højdefordeling påtrappetrin koordineres med LARK projektet

NOTE:
ALLE MÅL TIL EKSISTERENDE KONSTRUKTION ER VEJLEDENDE OG SKAL KONTROLMÅLES PÅ STEDET AF ENTREPRENØR.

Rev. Nr.:	Rev. Dato:	Rev. beskrivelse.:

UDFØRSELSPROJEKT

AAB49 HELHEDSPLAN

AAB Afd. 49, Stærevej
BLOK 1-4

Tegn. nr.: AAB49_K01_L1-4_H4_S1_EST_N16
Rev. dato:

Emne: **Trappe altan type 4, dobbel**
Fase: Fremtidige forhold

Dato: 23.06.2025
Mål: 1 : 20

Udarbejdet af: TINO
Godkendt af: NGA

Arkitekt:	Mangor & Nagel A/S	Struenseegade 9, 3 th 2200 København N	www.mangornagel.dk	47313210	Sags nr. 16012-01
Landskab:	PLAN + LANDSKAB	A.C. Hansensvej 7 3600 Fredrikssund	www.mangornagel.dk/planlandskab	47313210	Sags nr. 16012-01
Ingeniør:	OJ Rådgivende Ingeniører A/S	Rabalderstræde 7, 3. sal, Roskilde	www.ojas.dk	75623499	Sags nr. 38019
Brand:	OJ Brandrådgivning A/S	Rabalderstræde 7, 3. sal, Roskilde	www.ojbrand.dk	75623499	Sags nr. 38019
Byherre:	Boligforeningen AAB	Svend Aukens Plads 9 2300 København S	www.aab.dk	33760100	Sags nr. -