



Boligtype BV  
1 : 50

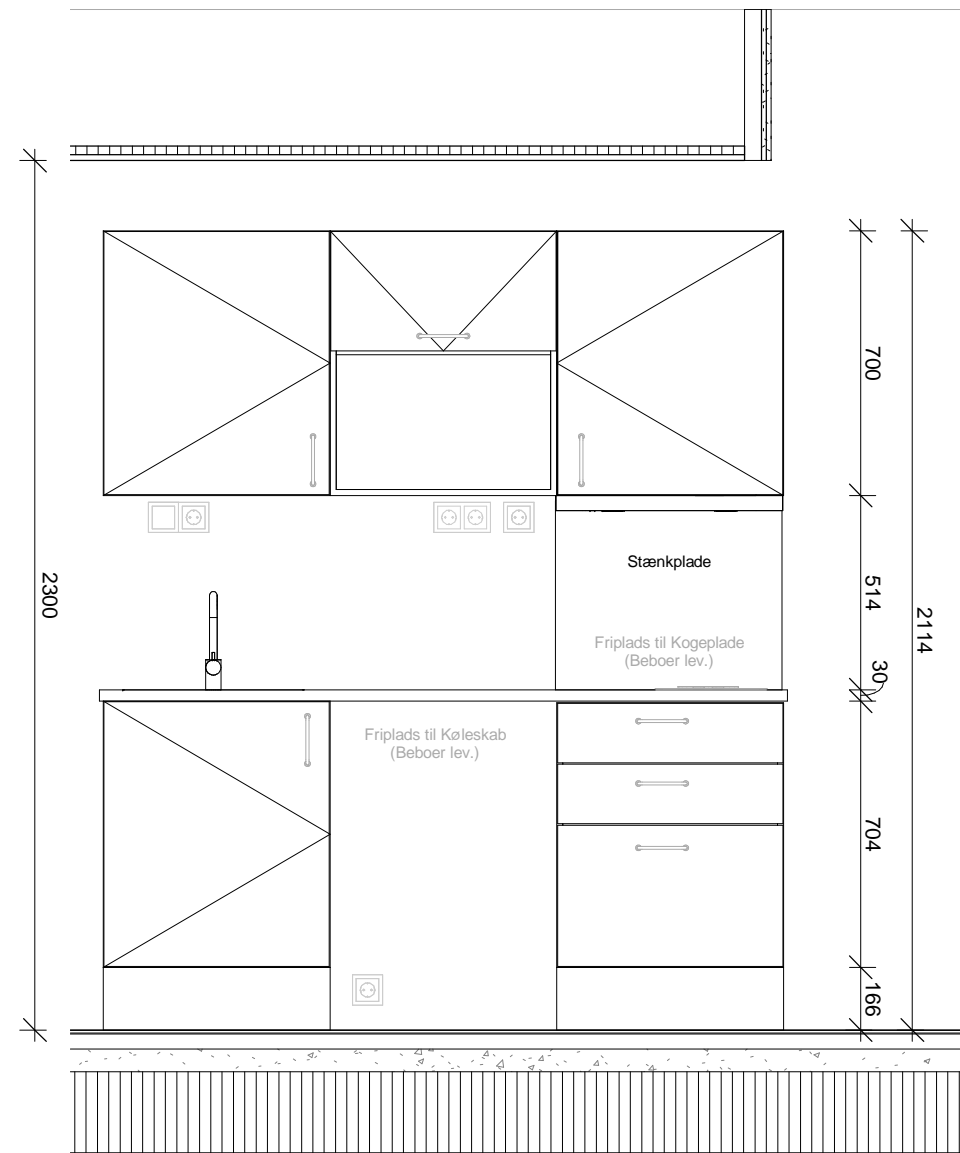

BV - Køkken - Opstalt  
1 : 20

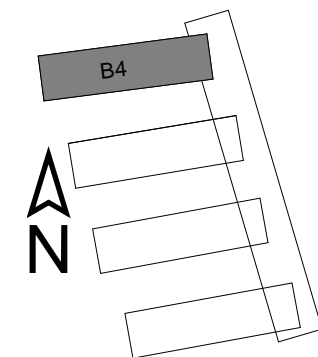

**Bemærk: alle mål er vejledende**

Rev.: Dato: Tekst:

**Engvej - Almen Bolig**

**Bygherre:**  
Gefion Group  
**Fase:**  
Hovedprojekt

**Matr. nr.:**  
4249, 4248, 4247, 4246  
**Adresse:**  
Engvej 155 - 169 2300 København S


**Tegn. navn:**  
Boligtype BV - Almen Bolig  
(S1) Fremtidige Forhold

**Tegn. nr.:**  
IAEA\_K01\_S1\_T9\_H4\_N4013




**Revision:**


Sagsnr.:	Mål:	Dato:	Tegnet af:	Godkendt af:
2017.350	1:20, 1:50	2020.04.29	SVE	NBU
• <b>Arkitekt</b>	AI a/s	Refshalevej 147,2.sal - 1432 København K	+45 32 68 08 00	www.ai.dk
○ <b>Landskab</b>	Opland	Tranevej 16,2.sal - 2400 København NV	+45 33 93 15 06	www.opland.eu
○ <b>Ingeniør</b>	Oluf Jørgensen A/S	Knudsvej 44c - 4000 Roskilde	+45 46 77 07 00	www.ojas.dk

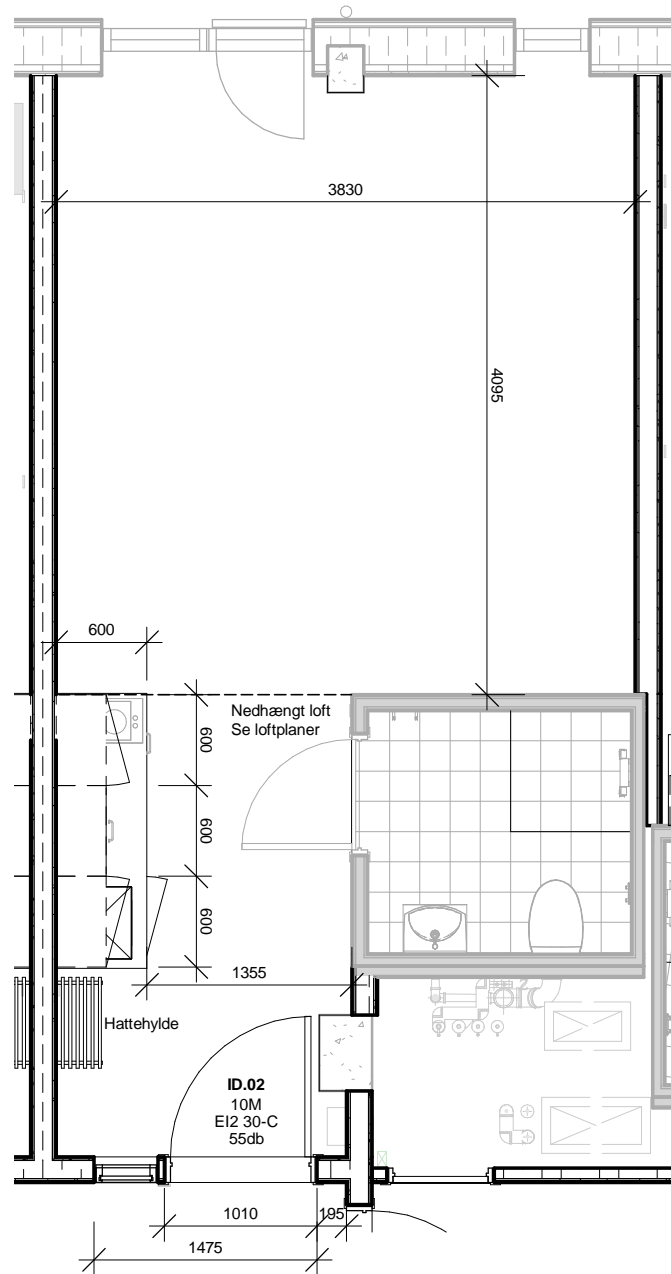

Boligtype BS2  
1 : 50

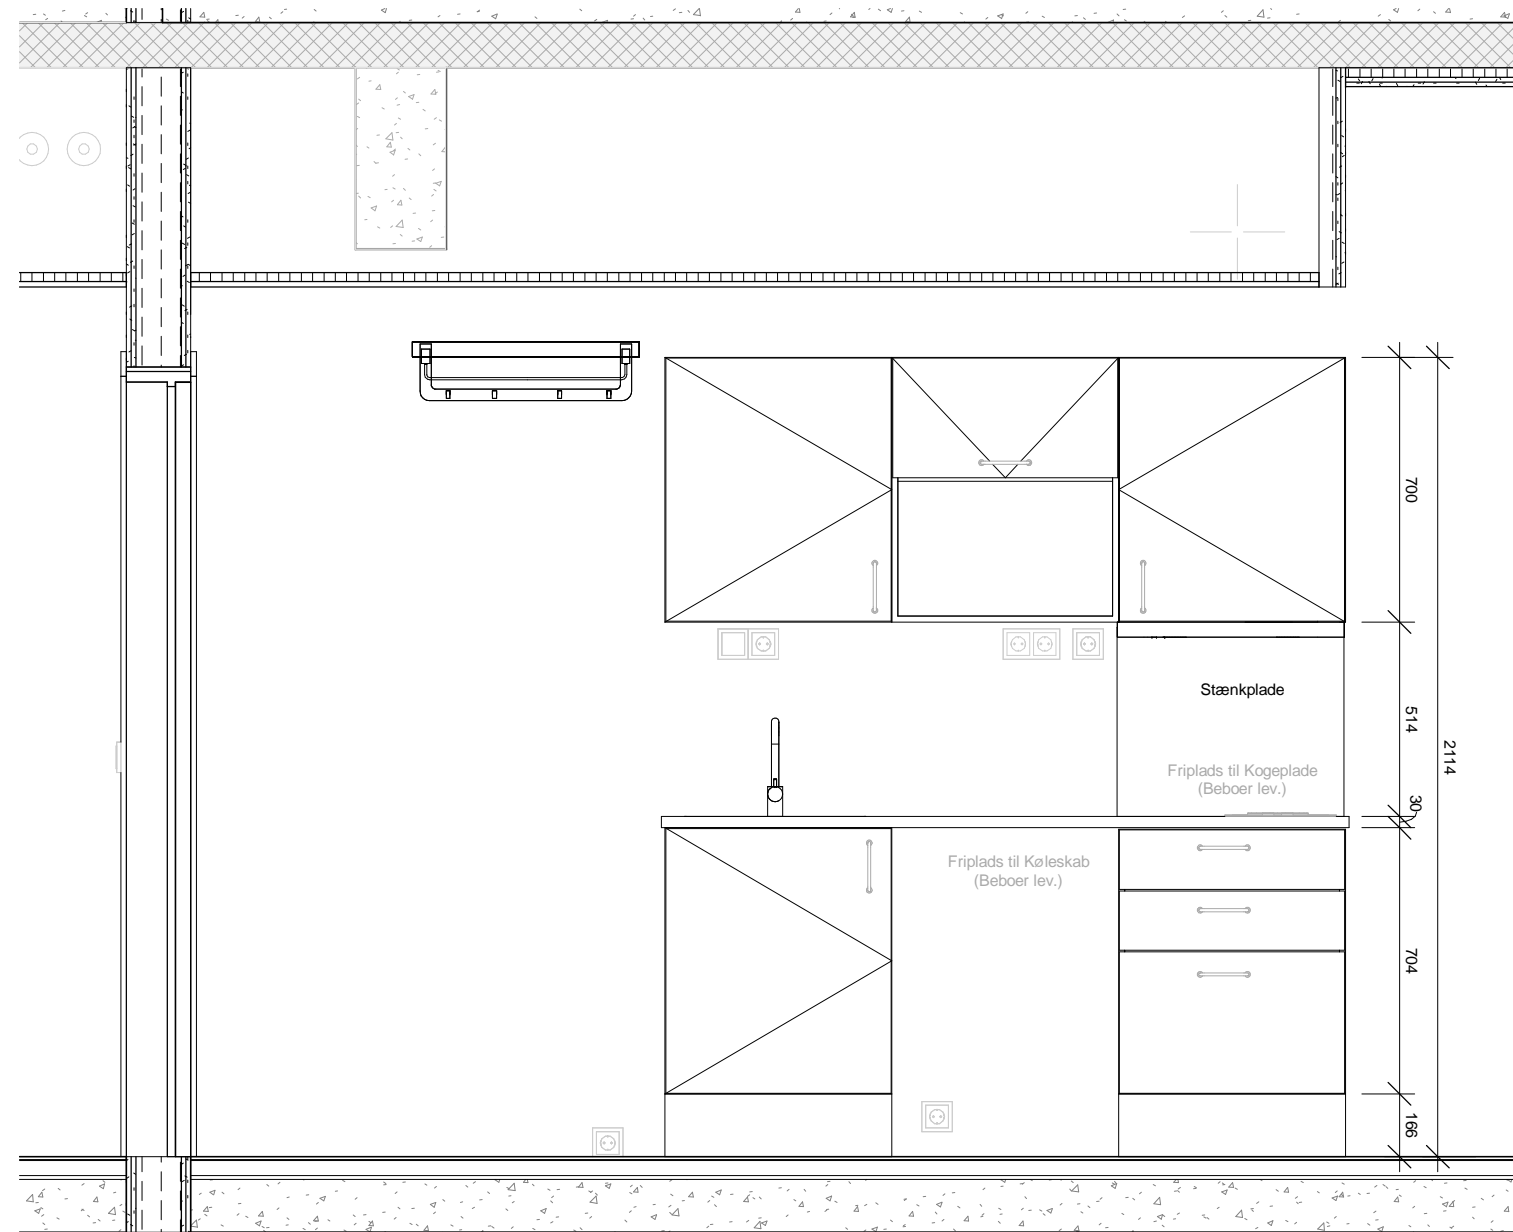

BS2 - Køkken - Opstalt  
1 : 20

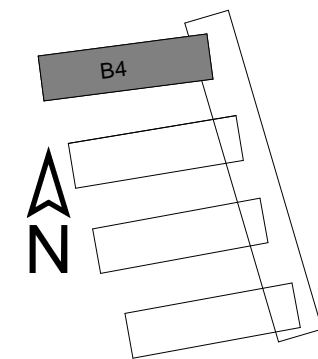


**Bemærk: alle mål er vejledende**


Rev.:	Dato:	Tekst:		
<b>Engvej - Almen Bolig</b>			<b>Matr. nr.:</b>	
Bygherre: Gefion Group			4249, 4248, 4247, 4246	
Fase: Hovedprojekt			<b>Adresse:</b>	Engvej 155 - 169 2300 København S
<b>Tegn. navn:</b> Boligtype BS2 - Almen Bolig (S1) Fremtidige Forhold			<b>Tegn. nr.:</b>	IAEA_K01_S1_T9_H4_N4014
<b>Sagsnr.:</b>	2017.350	<b>Mål:</b>	1:20, 1:50	<b>Dato:</b> 2020.04.29
<b>Arkitekt</b>	AI a/s	Refshalevej 147,2.sal - 1432 København K		<b>Tegnet af:</b> SVE
<b>Landskab</b>	Opland	Tranevej 16,2.sal - 2400 København NV		<b>Godkendt af:</b> NBU
<b>Ingeniør</b>	Oluf Jørgensen A/S	Knudsvej 44c - 4000 Roskilde		www.ai.dk
				www.opland.eu
				www.ojas.dk




Revision:

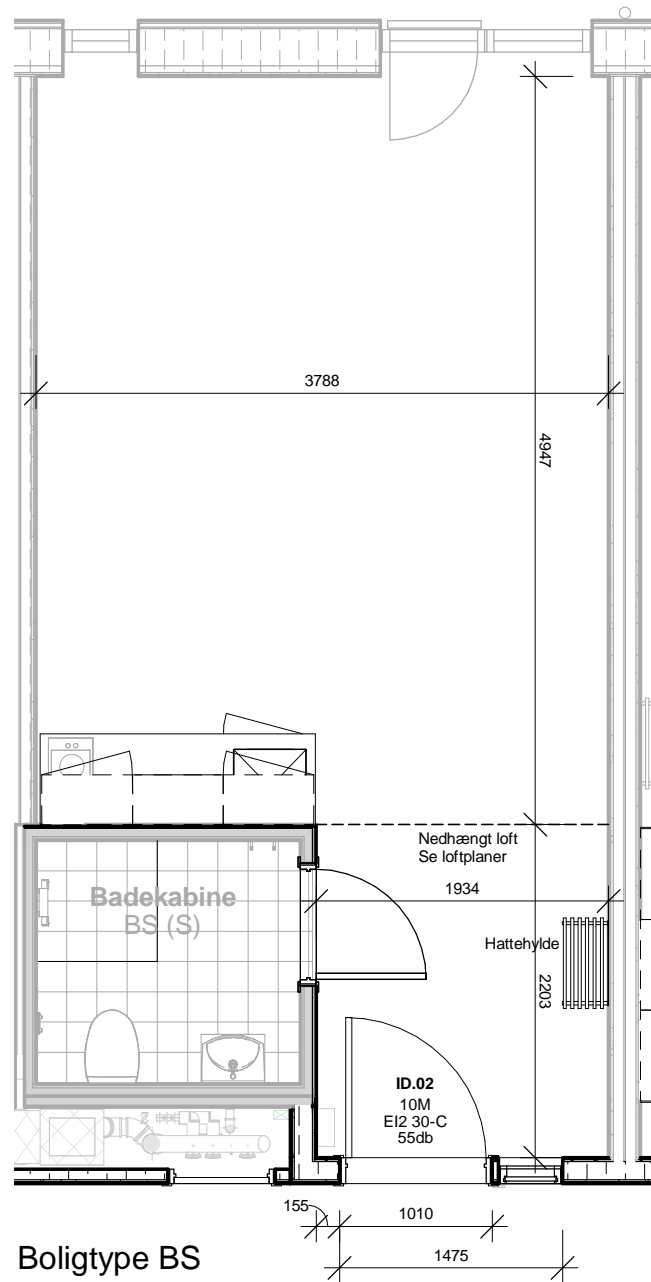

Boligtype BS  
1 : 50

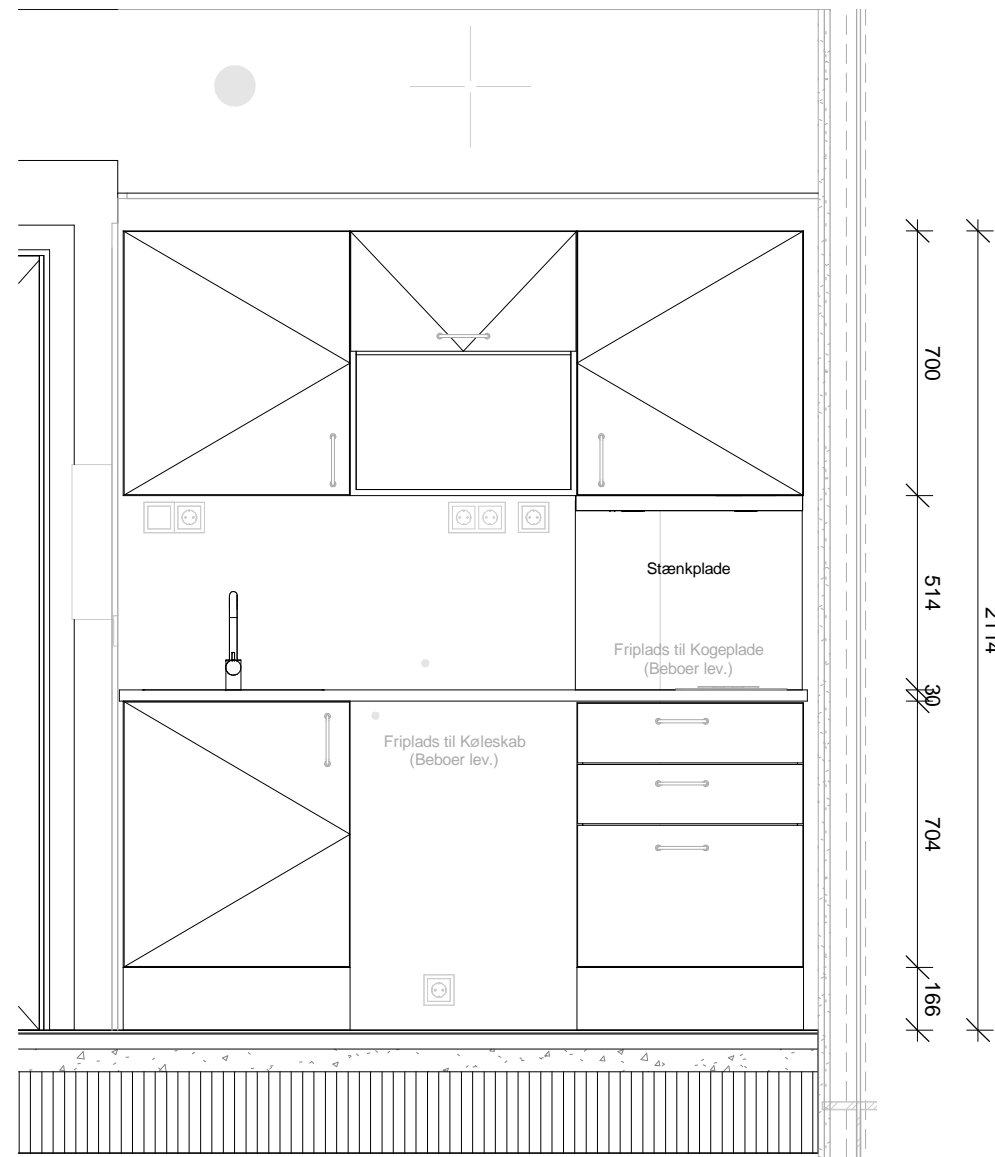

BS - Køkken - Opstalt  
1 : 20

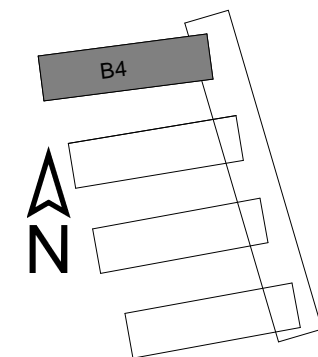

**Bemærk: alle mål er vejledende**

Rev.: Dato: Tekst:

**Engvej - Almen Bolig**

**Bygherre:**  
Gefion Group  
**Fase:**  
Hovedprojekt

**Matr. nr.:**  
4249, 4248, 4247, 4246  
**Adresse:**  
Engvej 155 - 169 2300 København S


**Tegn. navn:**  
Boligtype BS - Almen Bolig  
(S1) Fremtidige Forhold

**Tegn. nr.:**  
IAEA\_K01\_S1\_T9\_H4\_N4011




**Revision:**


<b>Sagsnr.:</b>	2017.350	<b>Mål:</b> 1:20, 1:50	<b>Dato:</b> 2020.04.29	<b>Tegnet af:</b> SVE	<b>Godkendt af:</b> NBU
• <b>Arkitekt</b>	AI a/s	Refshalevej 147,2.sal - 1432 København K	+45 32 68 08 00	www.ai.dk	
○ <b>Landskab</b>	Opland	Tranevej 16,2.sal - 2400 København NV	+45 33 93 15 06	www.opland.eu	
○ <b>Ingeniør</b>	Oluf Jørgensen A/S	Knudsvej 44c - 4000 Roskilde	+45 46 77 07 00	www.ojas.dk	

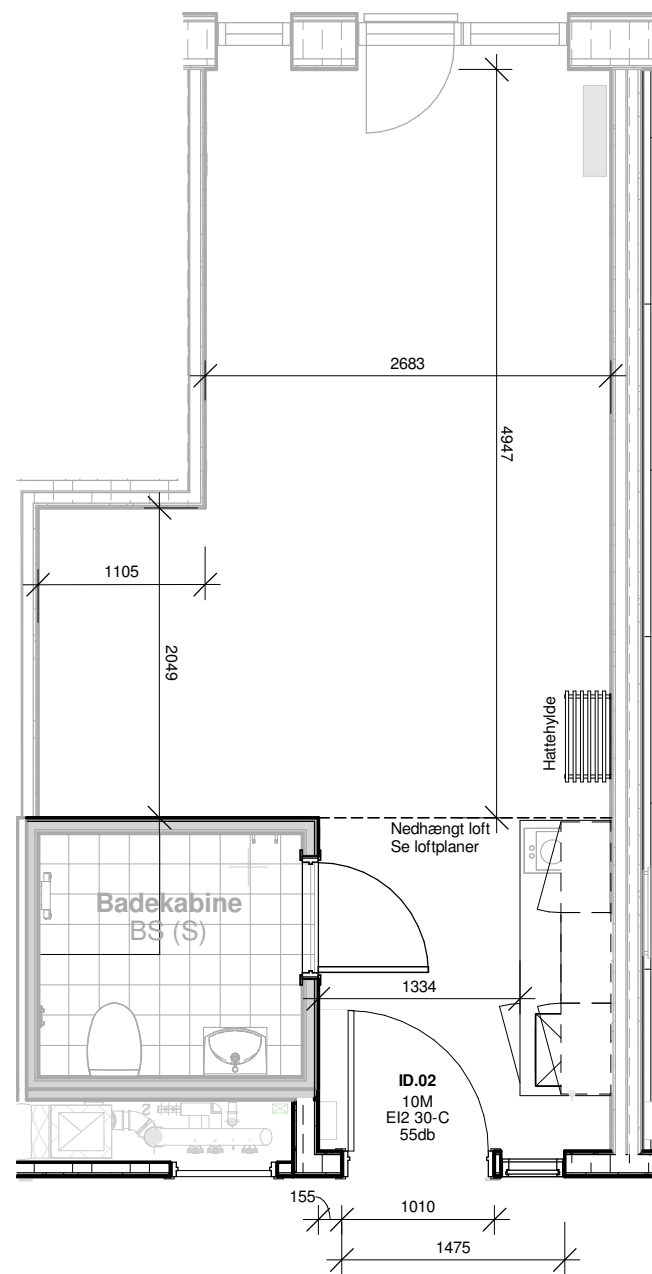

Boligtype BB  
1 : 50

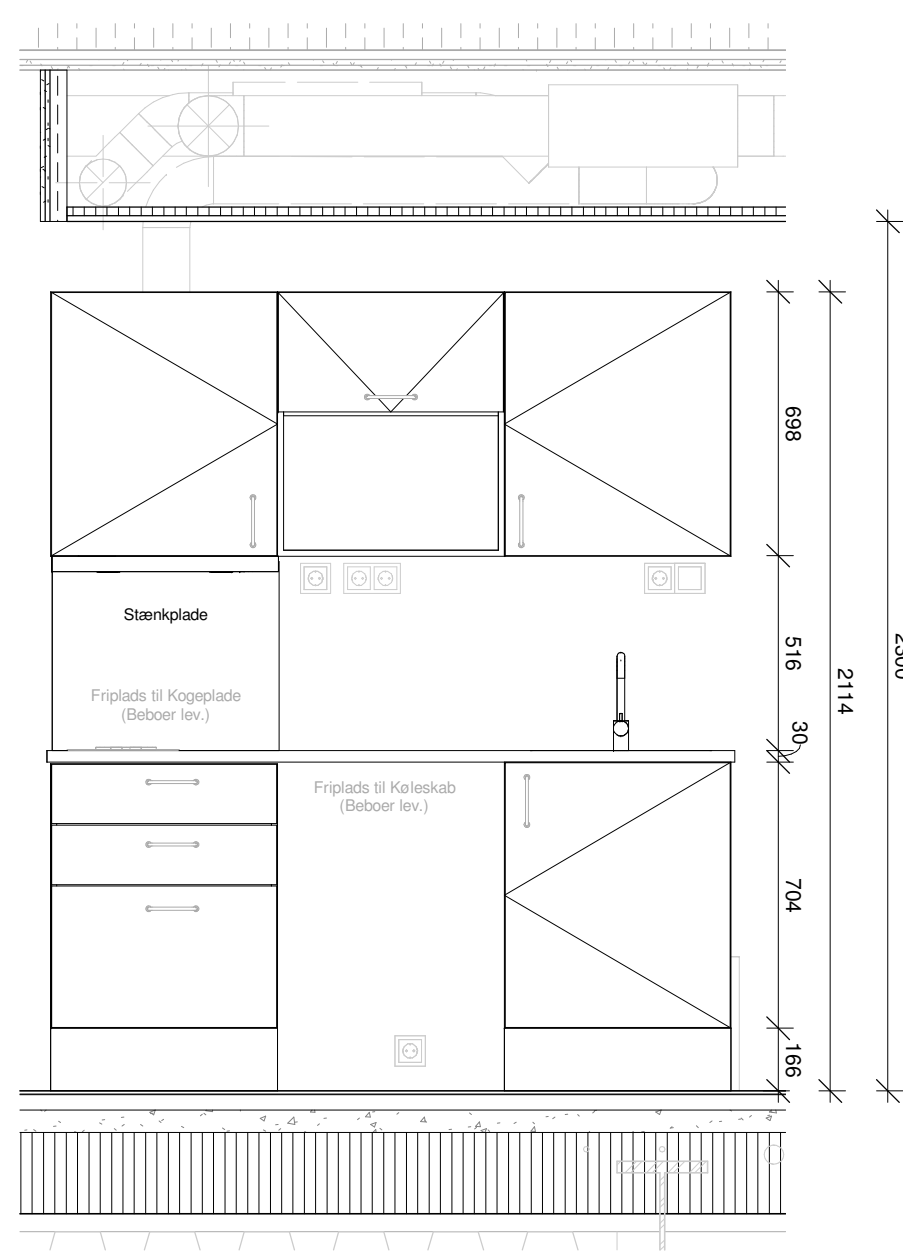

BB - Køkken Opstalt  
1 : 20

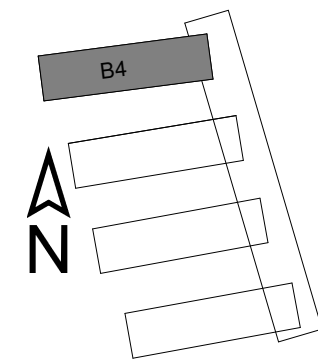

**Bemærk: alle mål er vejledende**

Rev.: Dato: Tekst:

**Engvej - Almen Bolig**

**Bygherre:**  
Gefion Group  
**Fase:**  
Hovedprojekt

**Matr. nr.:**  
4249, 4248, 4247, 4246  
**Adresse:**  
Engvej 155 - 169 2300 København S


**Tegn. navn:**  
Boligtype BB - Almen Bolig  
(S1) Fremtidige Forhold

**Tegn. nr.:**  
IAEA\_K01\_S1\_T9\_H4\_N4010




**Revision:**


<b>Sagsnr.:</b>	2017.350	<b>Mål:</b> 1:20, 1:50	<b>Dato:</b> 2020.04.29	<b>Tegnet af:</b> SVE	<b>Godkendt af:</b> NBU
• <b>Arkitekt</b>	AI a/s	Refshalevej 147,2.sal - 1432 København K	+45 32 68 08 00	www.ai.dk	
○ <b>Landskab</b>	Opland	Tranevej 16,2.sal - 2400 København NV	+45 33 93 15 06	www.opland.eu	
○ <b>Ingeniør</b>	Oluf Jørgensen A/S	Knudsvej 44c - 4000 Roskilde	+45 46 77 07 00	www.ojas.dk	

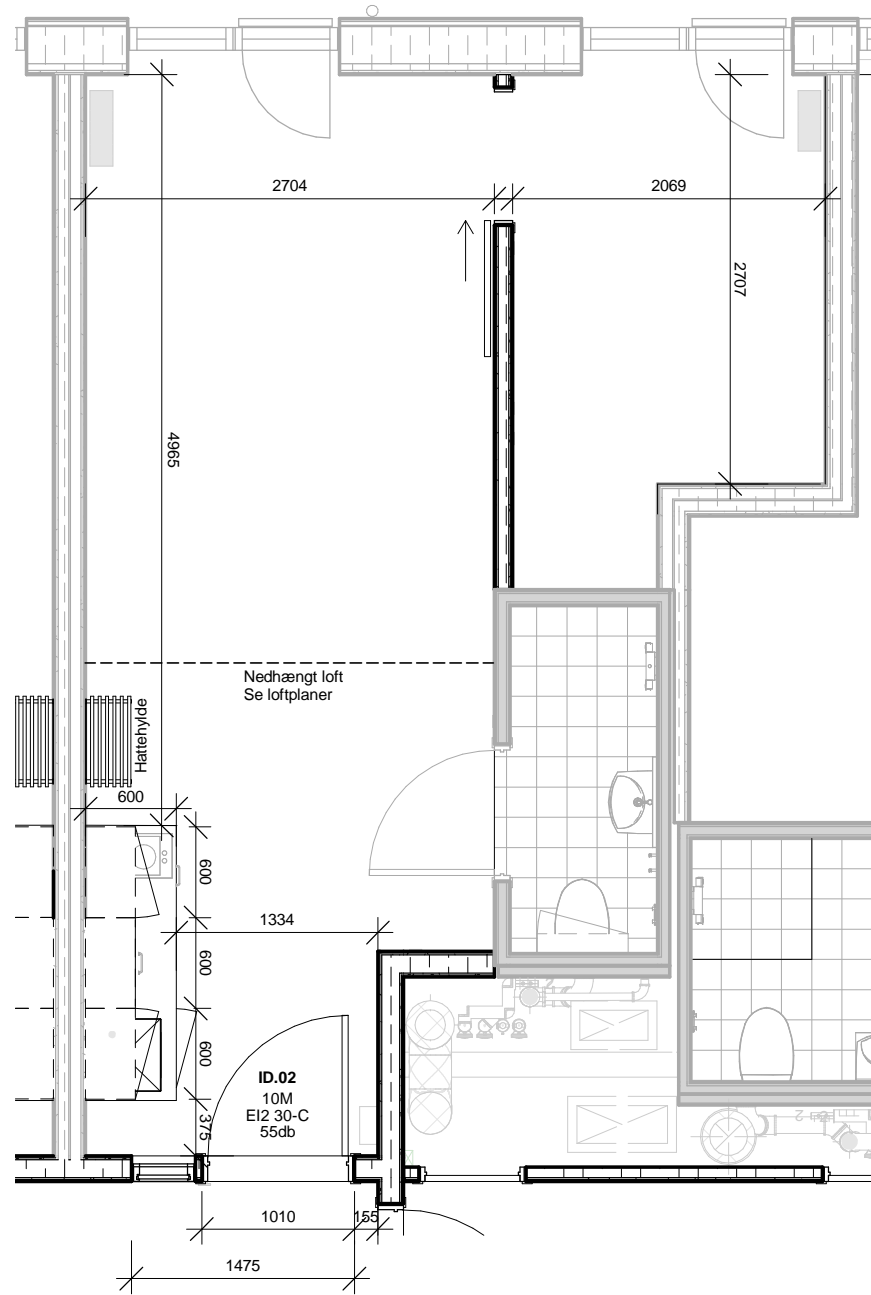

Boligtype B2RM  
1 : 50

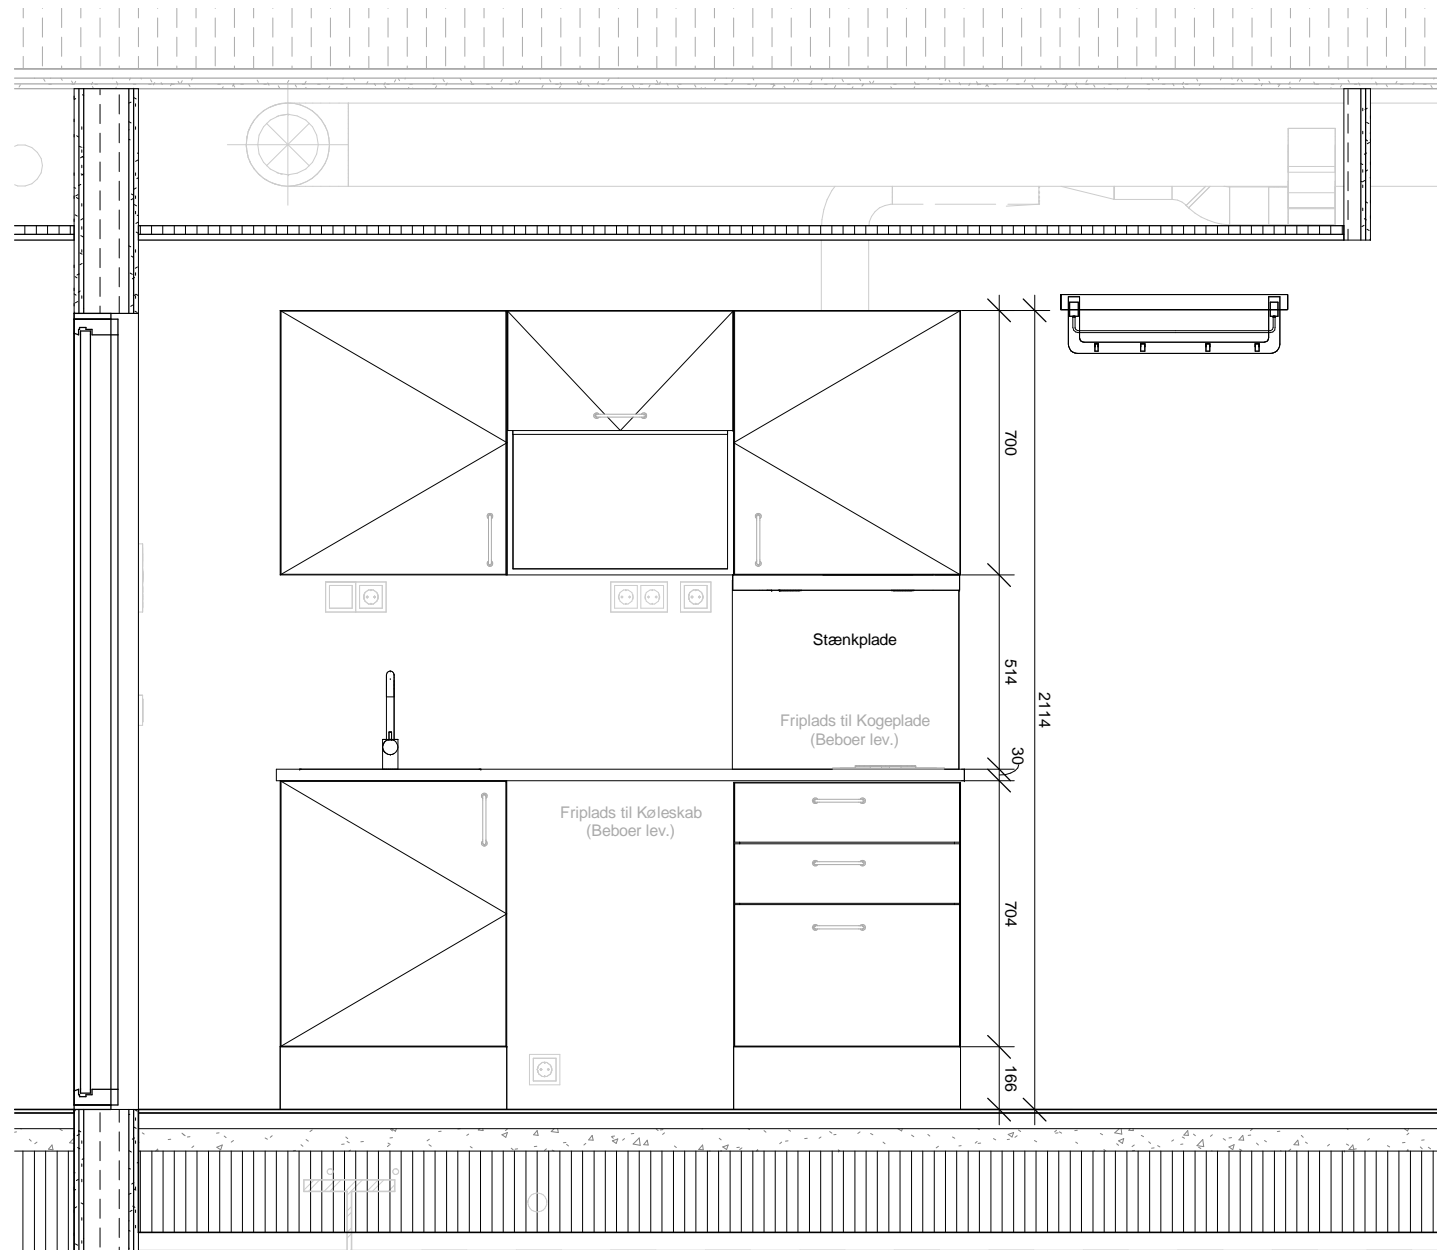

B2RM - Køkken - Opstalt  
1 : 20

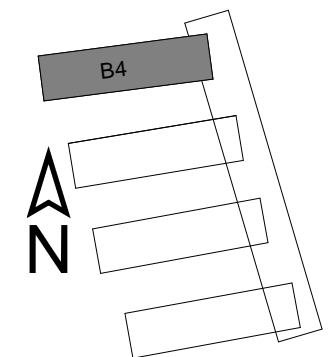

**Bemærk: alle mål er vejledende**

Rev.: Dato: Tekst:

**Engvej - Almen Bolig**

Bygherre:  
Gefion Group  
Fase:  
Hovedprojekt

Matr. nr.:  
4249, 4248, 4247, 4246  
Adresse:  
Engvej 155 - 169 2300 København S


Tegn. navn:  
Boligtype B2RM - Almen Bolig  
(S1) Fremtidige Forhold

Tegn. nr.:  
IAEA\_K01\_S1\_T9\_H4\_N4015


Revision:

Sagsnr.:	2017.350	Mål: 1:20, 1:50	Dato: 2020.04.29	Tegnet af: SVE	Godkendt af: NBU
• Arkitekt	AI a/s	Refshalevej 147,2.sal - 1432 København K	+45 32 68 08 00	www.ai.dk	
○ Landskab	Opland	Tranevej 16,2.sal - 2400 København NV	+45 33 93 15 06	www.opland.eu	
○ Ingeniør	Oluf Jørgensen A/S	Knudsvej 44c - 4000 Roskilde	+45 46 77 07 00	www.ojas.dk	




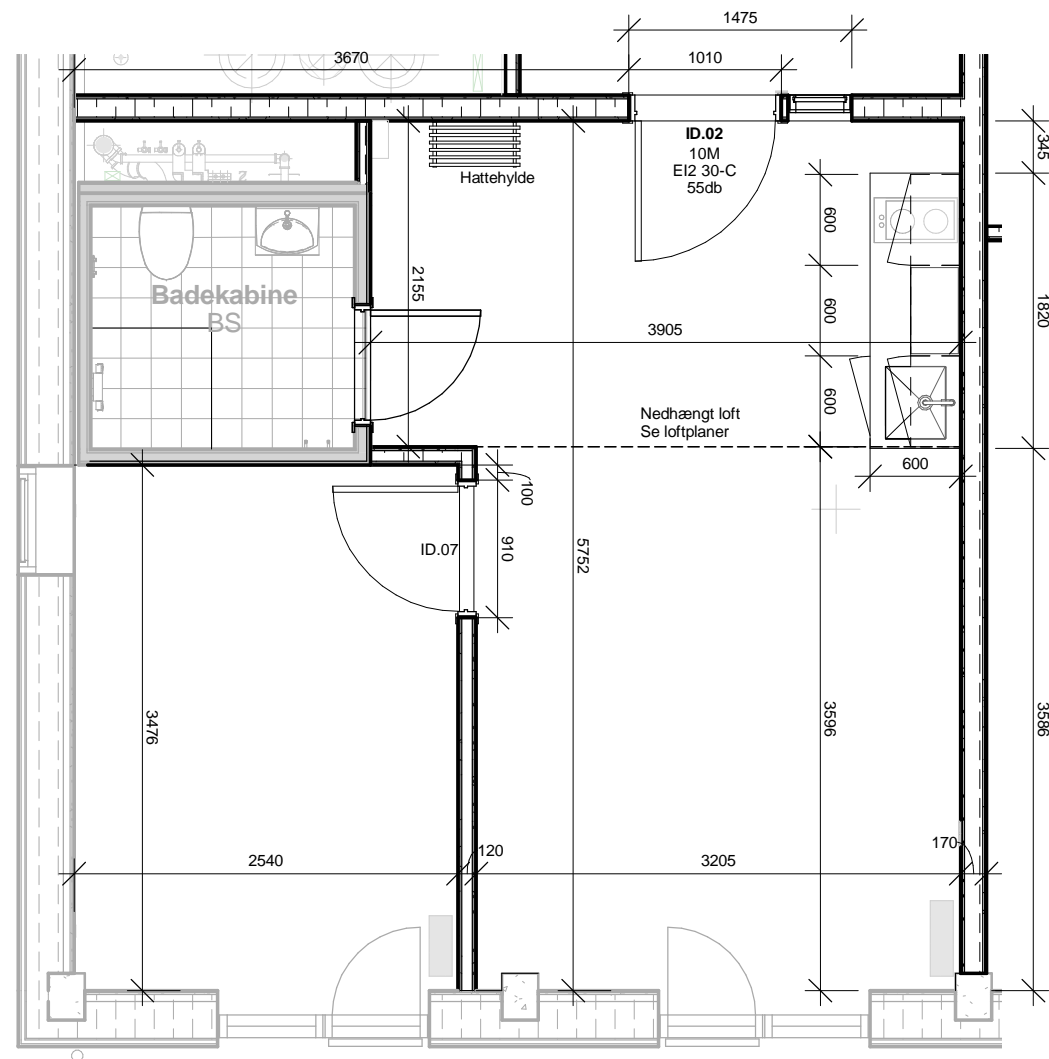

Boligtype B2RH  
1 : 50

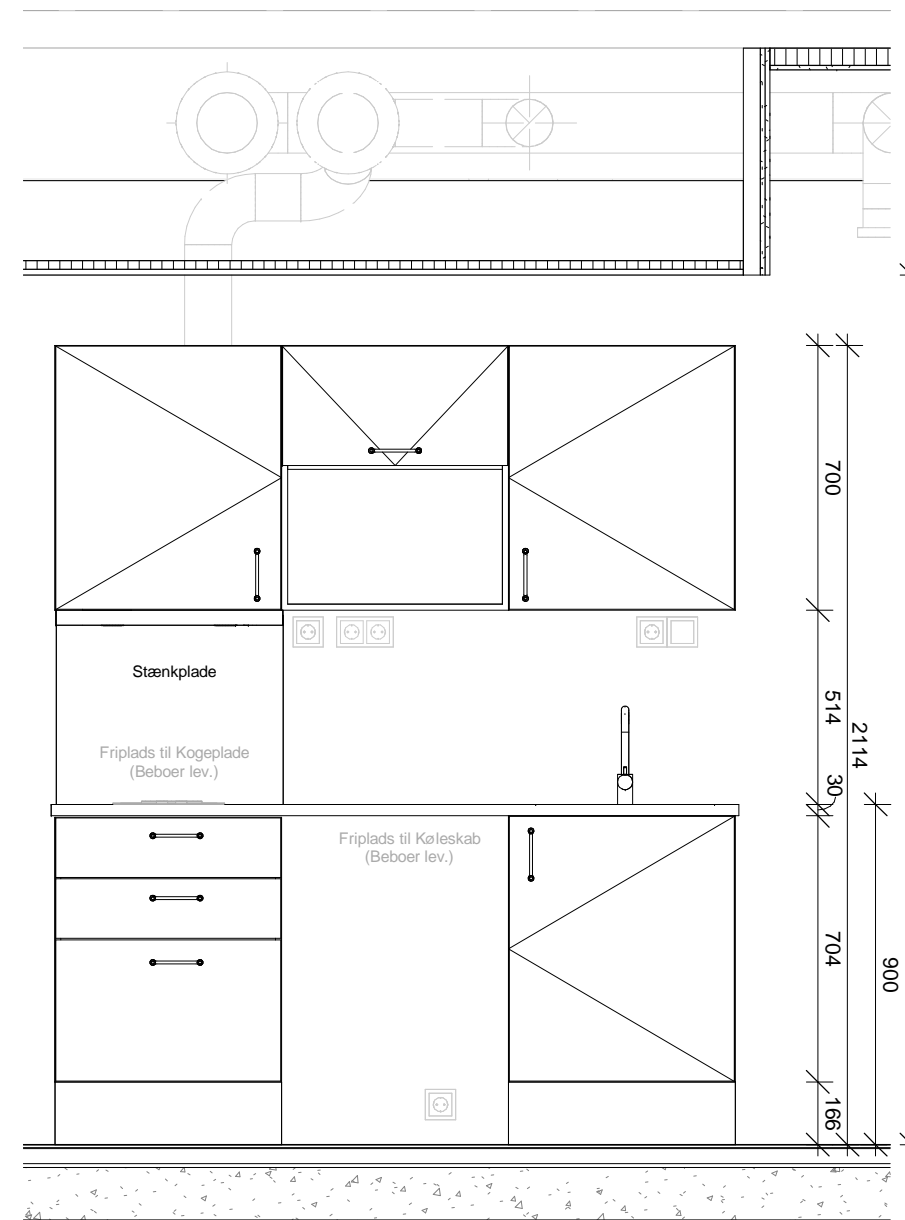


B2RH - Køkken opstalt  
1 : 20

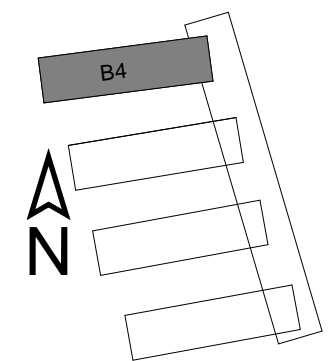


**Bemærk: alle mål er vejledende**

Rev.:	Dato:	Tekst:		
<b>Engvej - Almen Bolig</b>			<b>Matr. nr.:</b>	<b>Revision:</b>
Bygherre: Gefion Group			4249, 4248, 4247, 4246	
Fase: Hovedprojekt			<b>Adresse:</b>	
Tegn. navn: Boligtype B2RH - Almen Bolig (S1) Fremtidige Forhold			Engvej 155 - 169 2300 København S	
<b>Sagsnr.:</b>	2017.350	<b>Mål:</b> 1:20, 1:50	<b>Dato:</b> 2020.04.29	<b>Tegnet af:</b> SVE
• <b>Arkitekt</b>	AI a/s	Refshalevej 147,2.sal - 1432 København K	+45 32 68 08 00	<b>Godkendt af:</b> NBU
○ <b>Landskab</b>	Opland	Tranevej 16,2.sal - 2400 København NV	+45 33 93 15 06	www.ai.dk
○ <b>Ingeniør</b>	Oluf Jørgensen A/S	Knudsvej 44c - 4000 Roskilde	+45 46 77 07 00	www.opland.eu
				www.ojas.dk




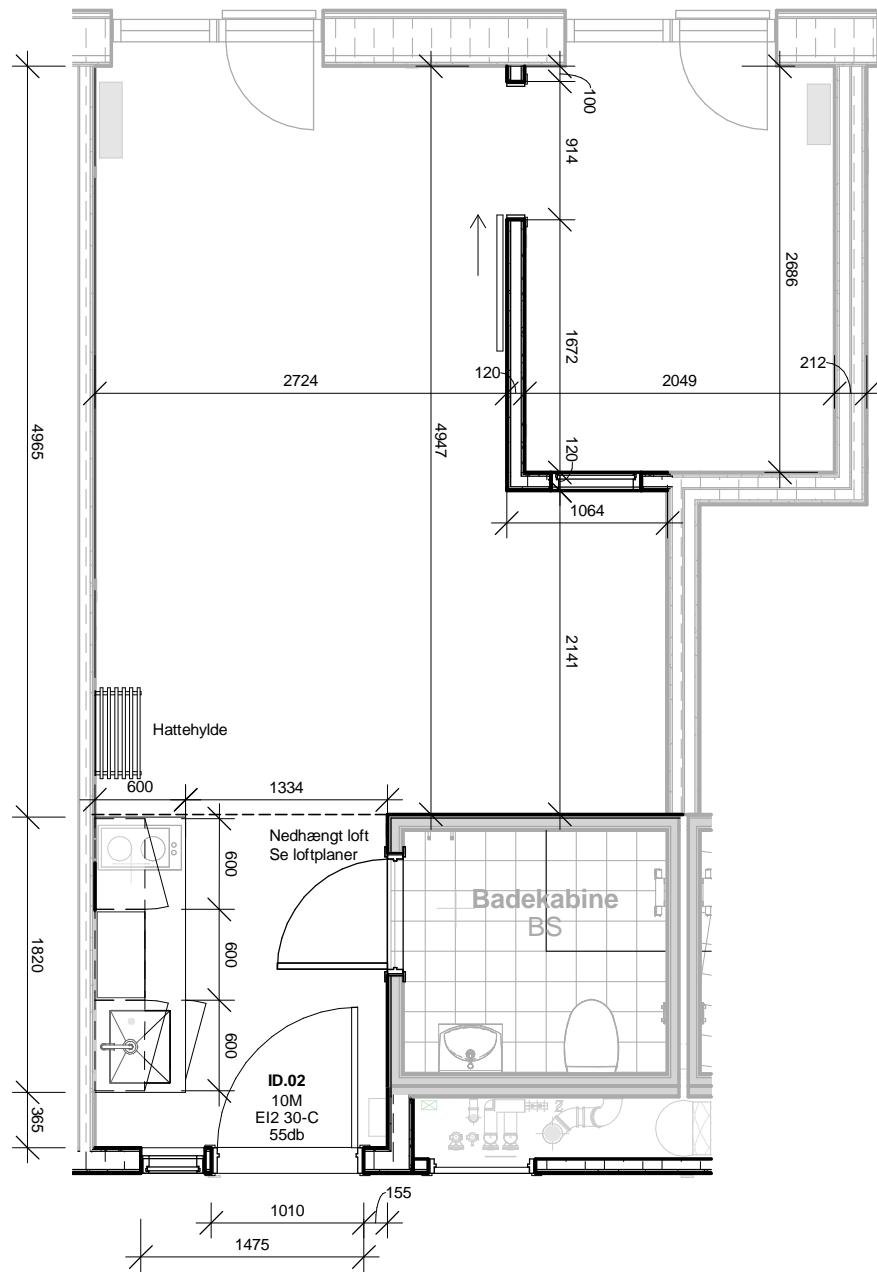

Boligtype B2R

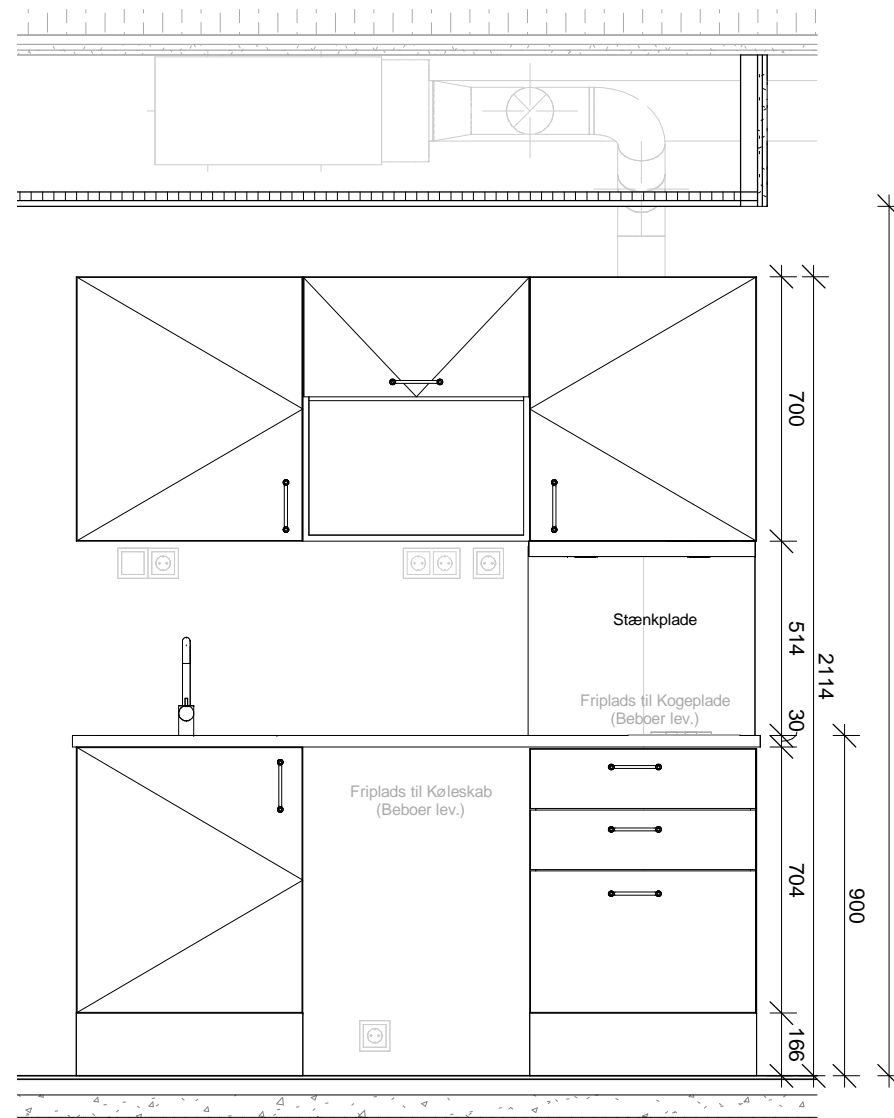

B2R - Køkken opstalt

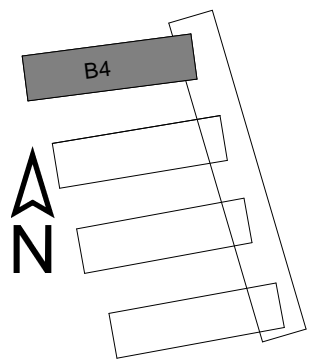

**Bemærk: alle mål er vejledende**

Rev.: Dato: Tekst:

**Engvej - Almen Bolig**

**Bygherre:**  
Gefion Group  
**Fase:**  
Hovedprojekt

**Matr. nr.:**  
4249, 4248, 4247, 4246  
**Adresse:**  
Engvej 155 - 169 2300 København S


**Tegn. navn:**  
Boligtype B2R - Almen Bolig  
(S1) Fremtidige Forhold

**Tegn. nr.:**  
IAEA\_K01\_S1\_T9\_H4\_N4008


**Revision:**

<b>Sagsnr.:</b>	2017.350	<b>Mål:</b> 1:20, 1:50	<b>Dato:</b> 2020.04.29	<b>Tegnet af:</b> SVE	<b>Godkendt af:</b> NBU
• <b>Arkitekt</b>	AI a/s	Refshalevej 147,2.sal - 1432 København K	+45 32 68 08 00	www.ai.dk	
○ <b>Landskab</b>	Opland	Tranevej 16,2.sal - 2400 København NV	+45 33 93 15 06	www.opland.eu	
○ <b>Ingeniør</b>	Oluf Jørgensen A/S	Knudsvej 44c - 4000 Roskilde	+45 46 77 07 00	www.ojas.dk	




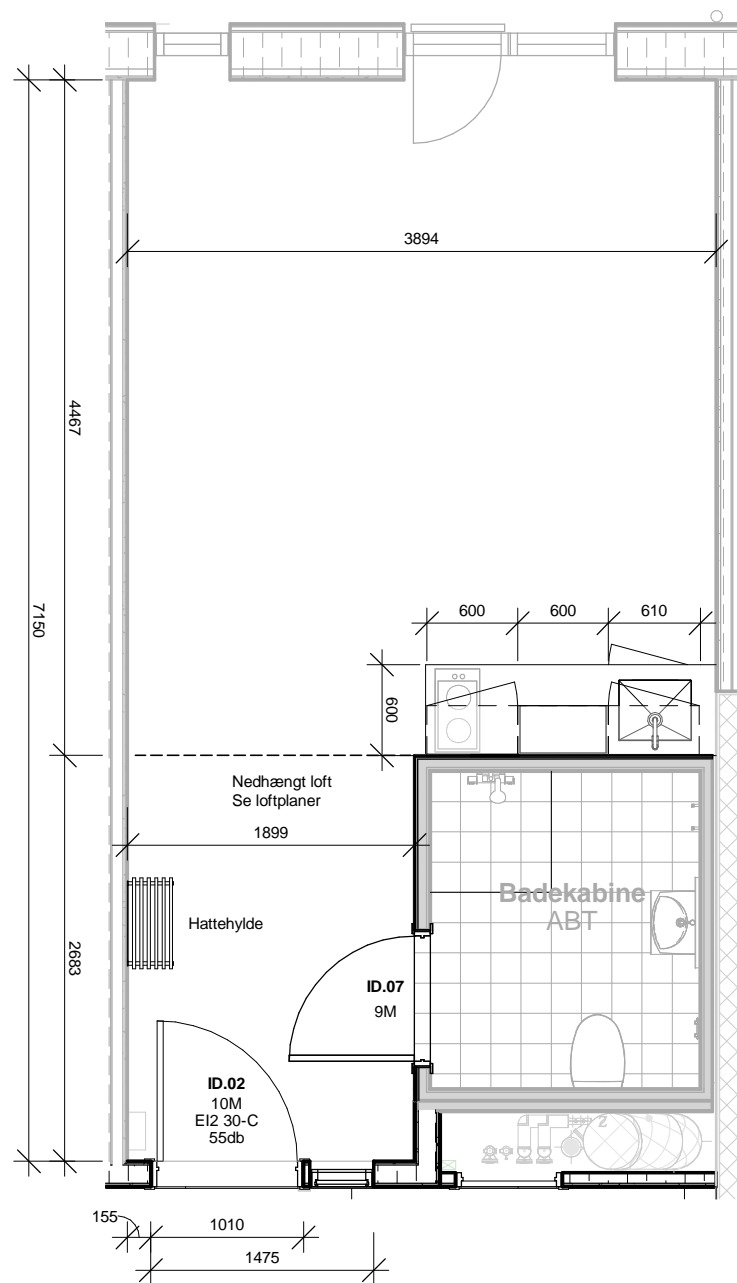

Bolitgtype ABT  
1 : 50

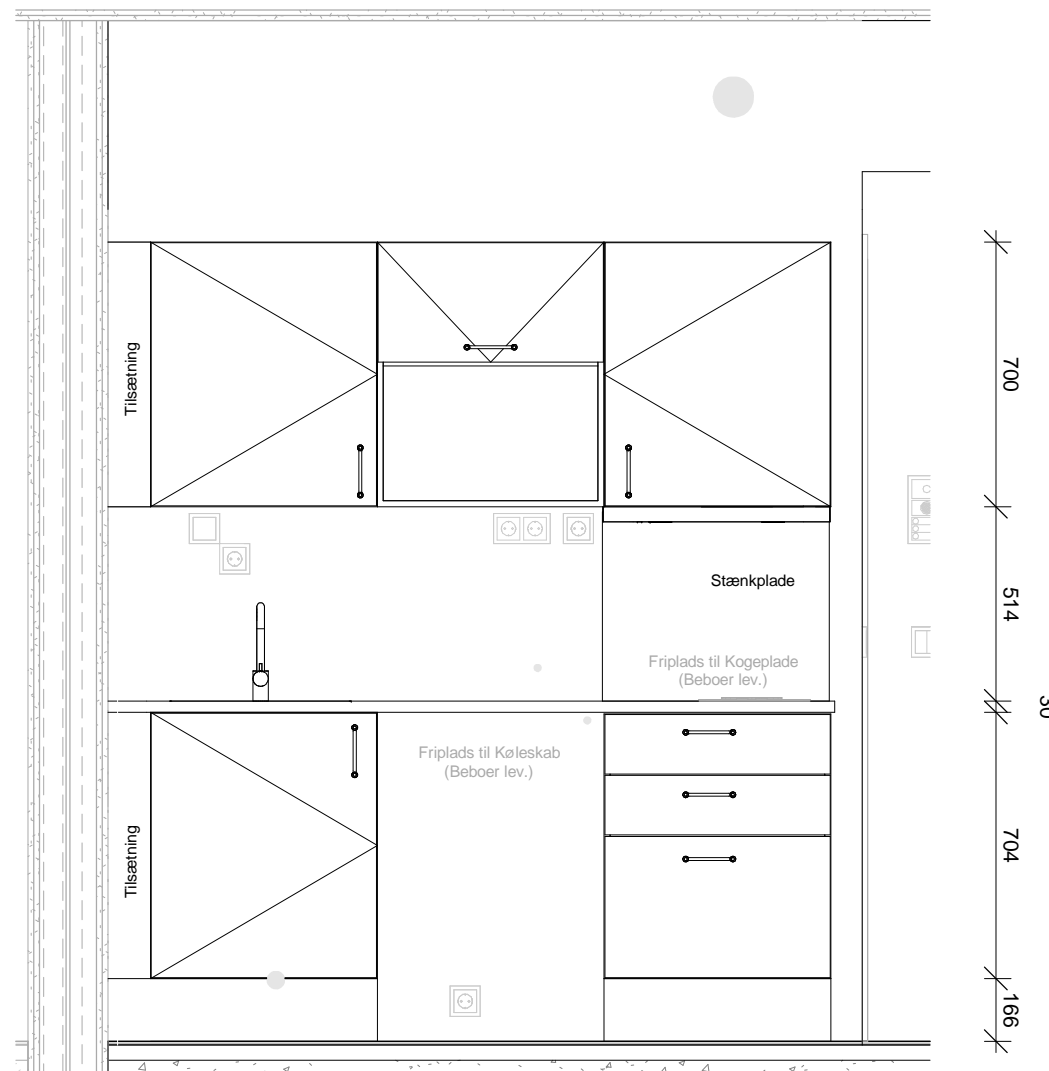

ABT - Køkkenopstalt  
1 : 20

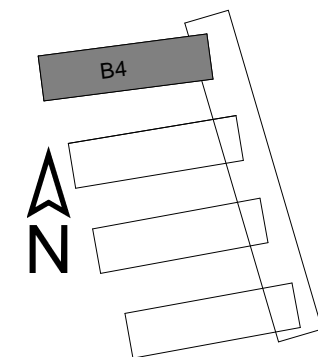

**Bemærk: alle mål er vejledende**

Rev.: Dato: Tekst:

### Engvej - Almen Bolig

**Bygherre:**  
Gefion Group  
**Fase:**  
Hovedprojekt

**Matr. nr.:**  
4249, 4248, 4247, 4246  
**Adresse:**  
Engvej 155 - 169 2300 København S

**Tegn. navn:**  
Bolitgtype ABT - Almen Bolig  
(S1) Fremtidige Forhold

**Tegn. nr.:**  
IAEA\_K01\_S1\_T9\_H4\_N4007



**Revision:**

Sagsnr.:	Mål:	Dato:	Tegnet af:	Godkendt af:
2017.350	1:20, 1:50	2020.04.29	SVE	NBU
• <b>Arkitekt</b>	AI a/s	Refshalevej 147,2.sal - 1432 København K	+45 32 68 08 00	www.ai.dk
○ <b>Landskab</b>	Opland	Tranevej 16,2.sal - 2400 København NV	+45 33 93 15 06	www.opland.eu
○ <b>Ingeniør</b>	Oluf Jørgensen A/S	Knudsvej 44c - 4000 Roskilde	+45 46 77 07 00	www.ojas.dk